



Sprinklertank - doorsnede

1 : 100

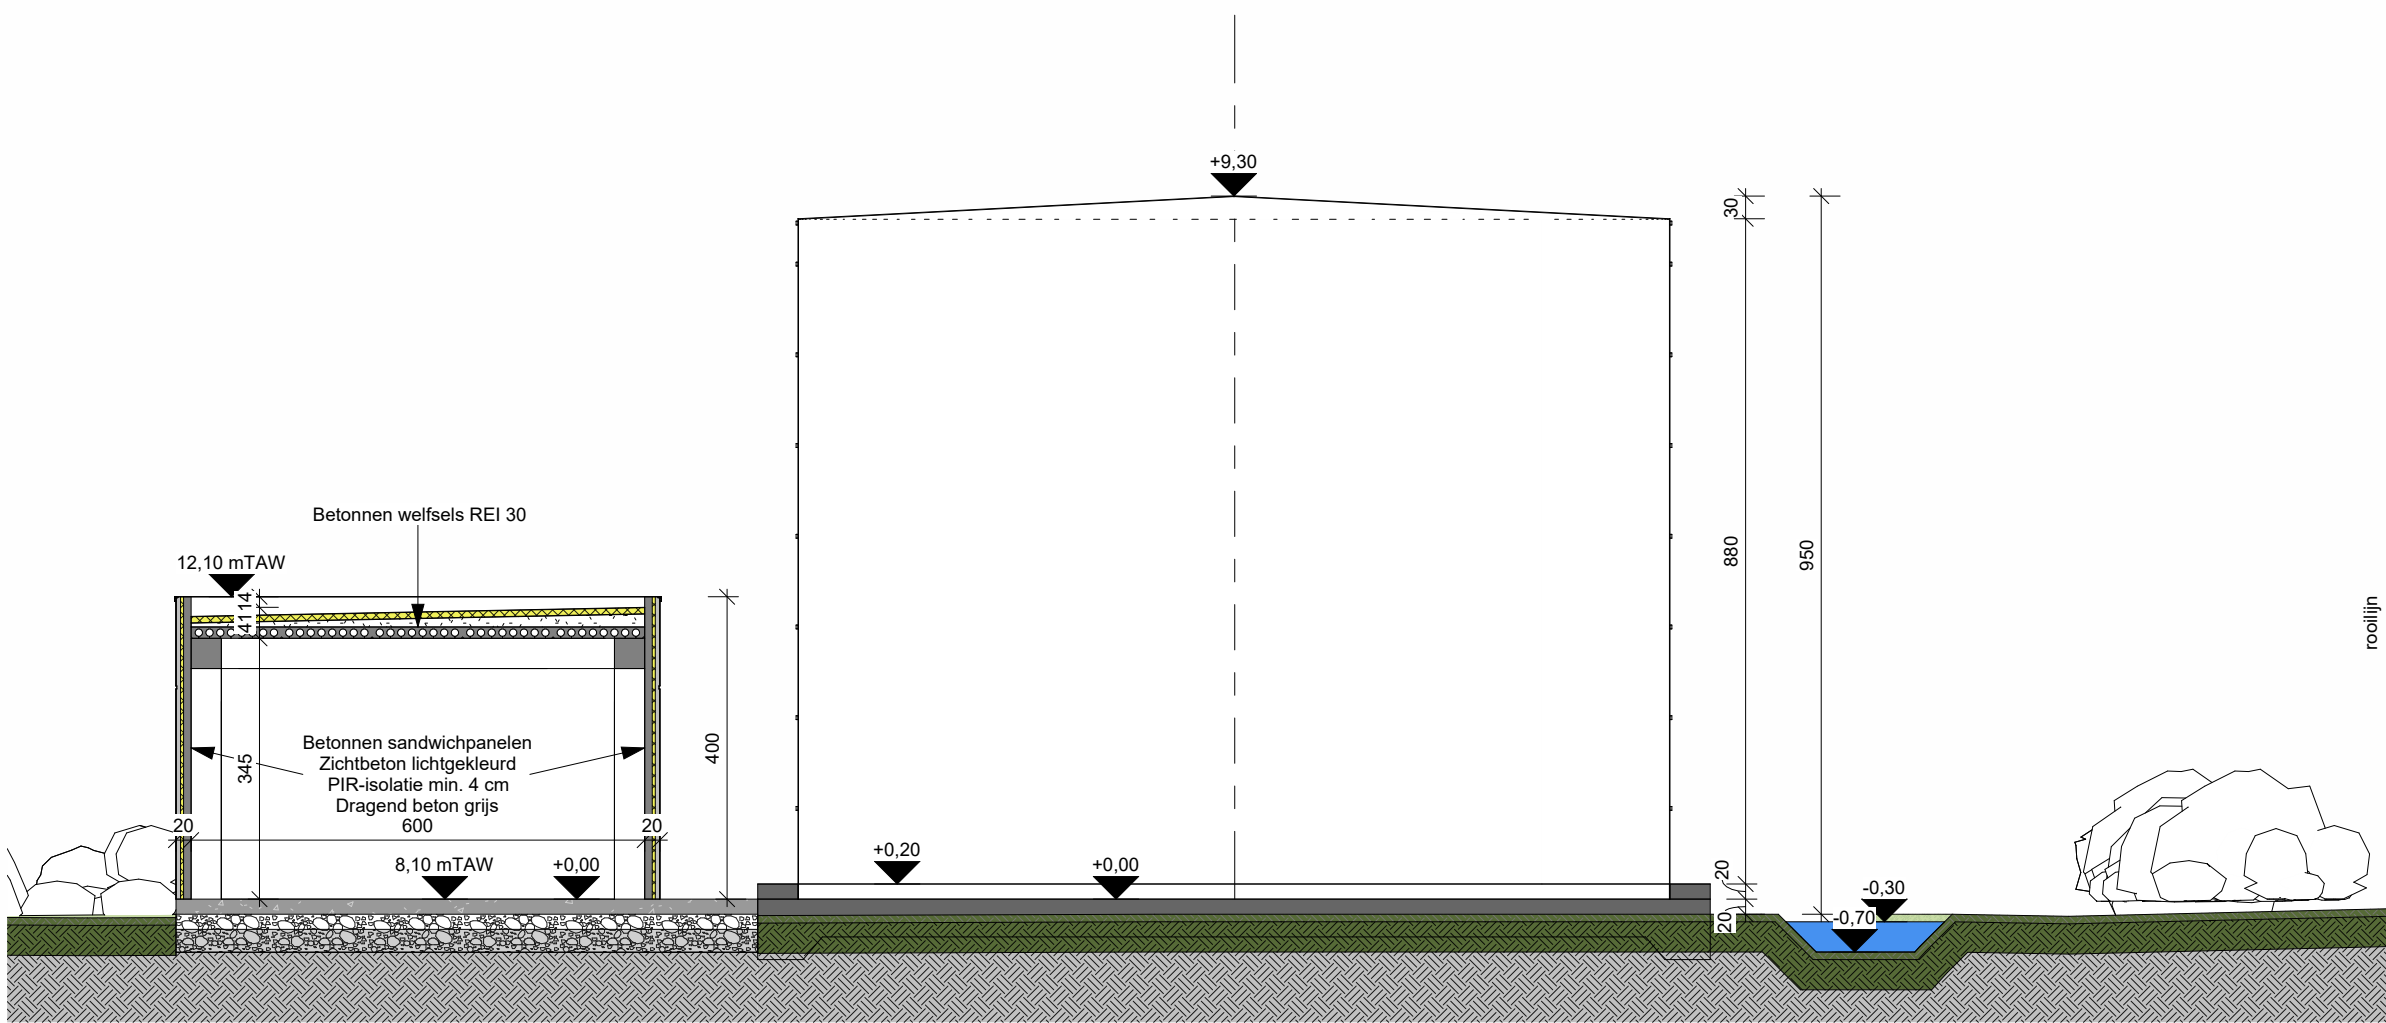

+0,0 of + 0,0 = 8.10 mTAW

REFERENTIEPAS

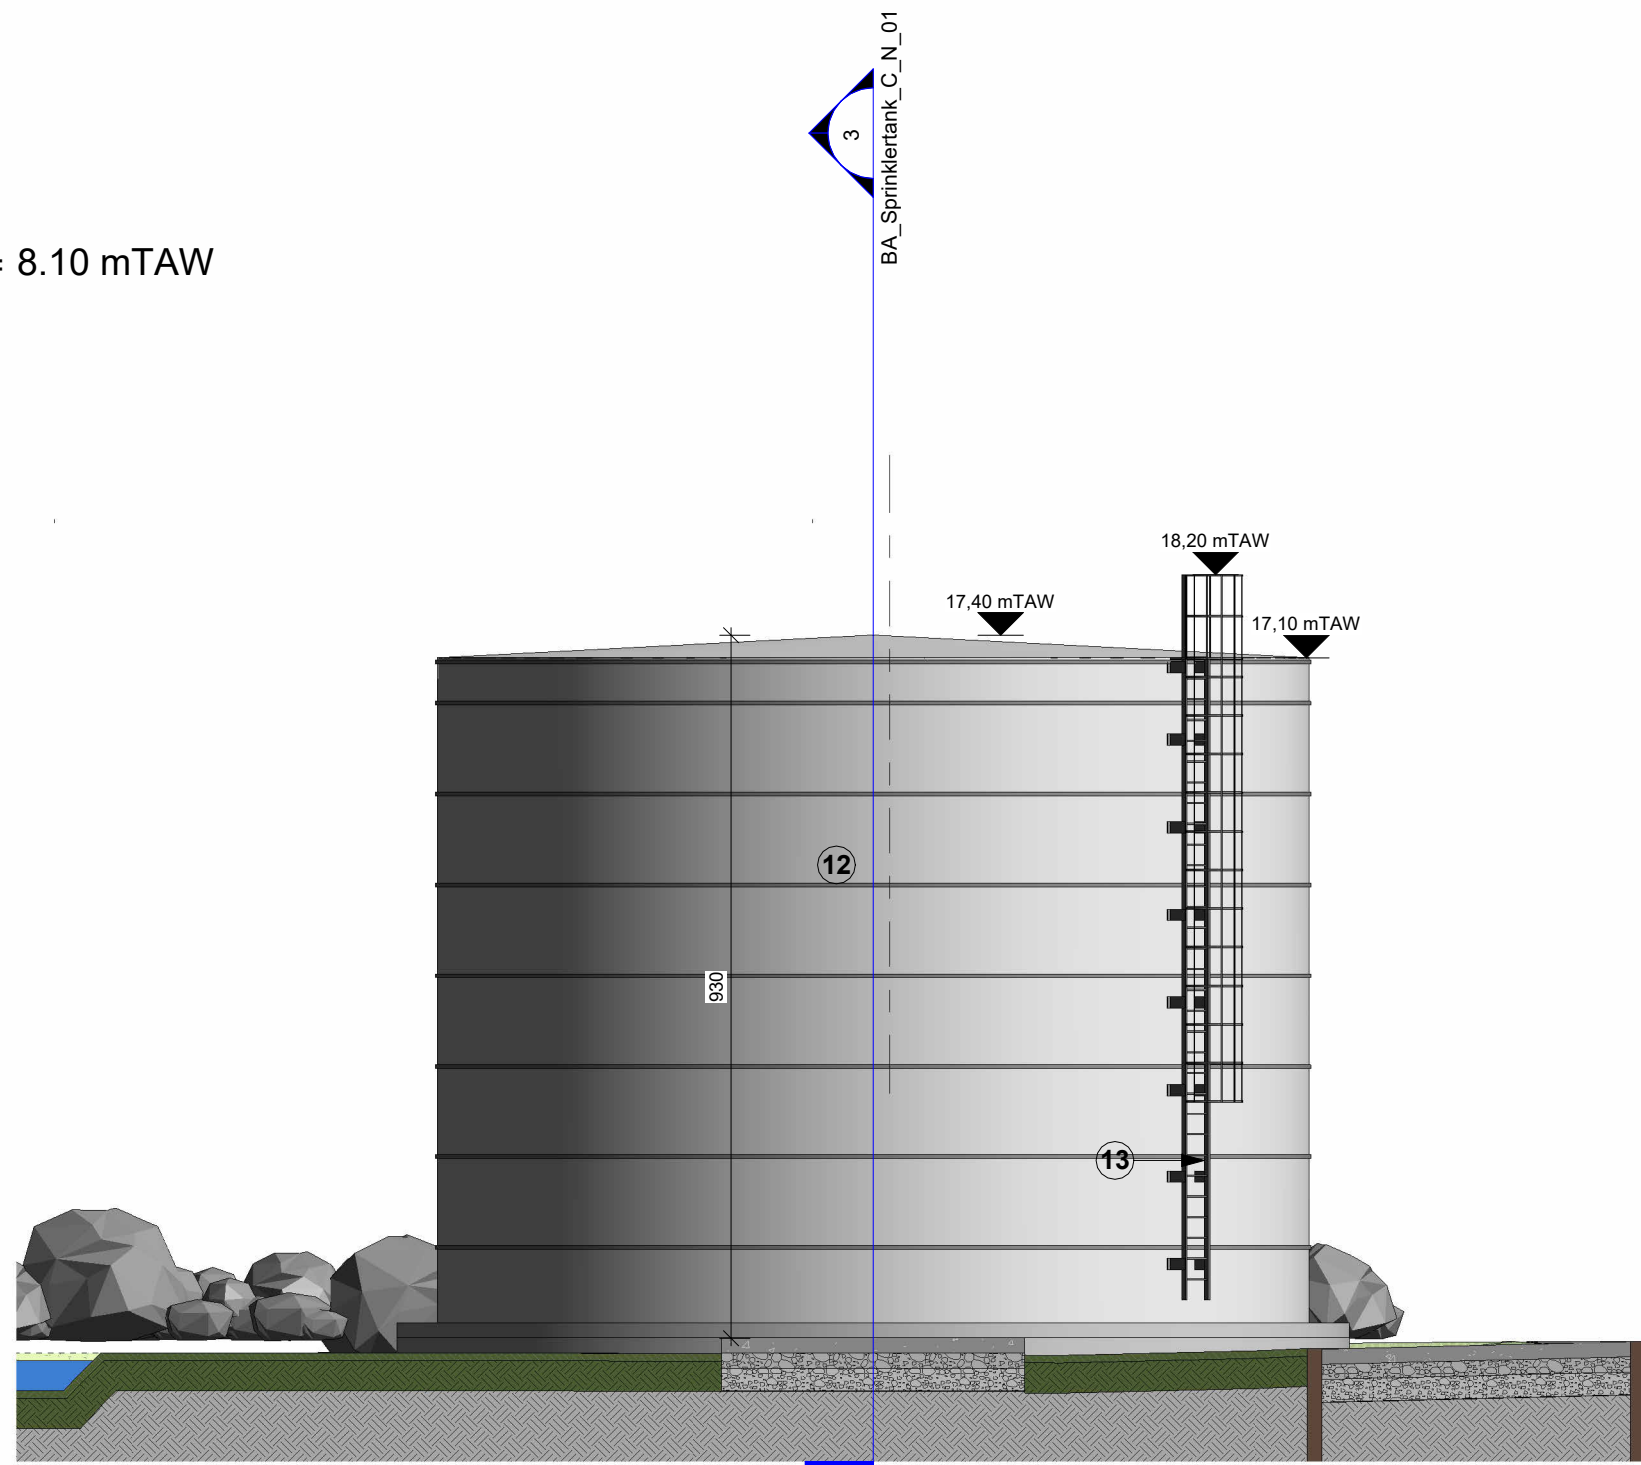


Sprinklertank - aanzicht

1 : 100

Materiaalgebruik:
12: Sprinklertank in gegalvaniseerd staal
13: Ladder in gegalvaniseerd staal



Meetlijn schaal 1/100
Maten in centimeter tenzij anders vermeld.
Alle hoogtepeilen in meter.

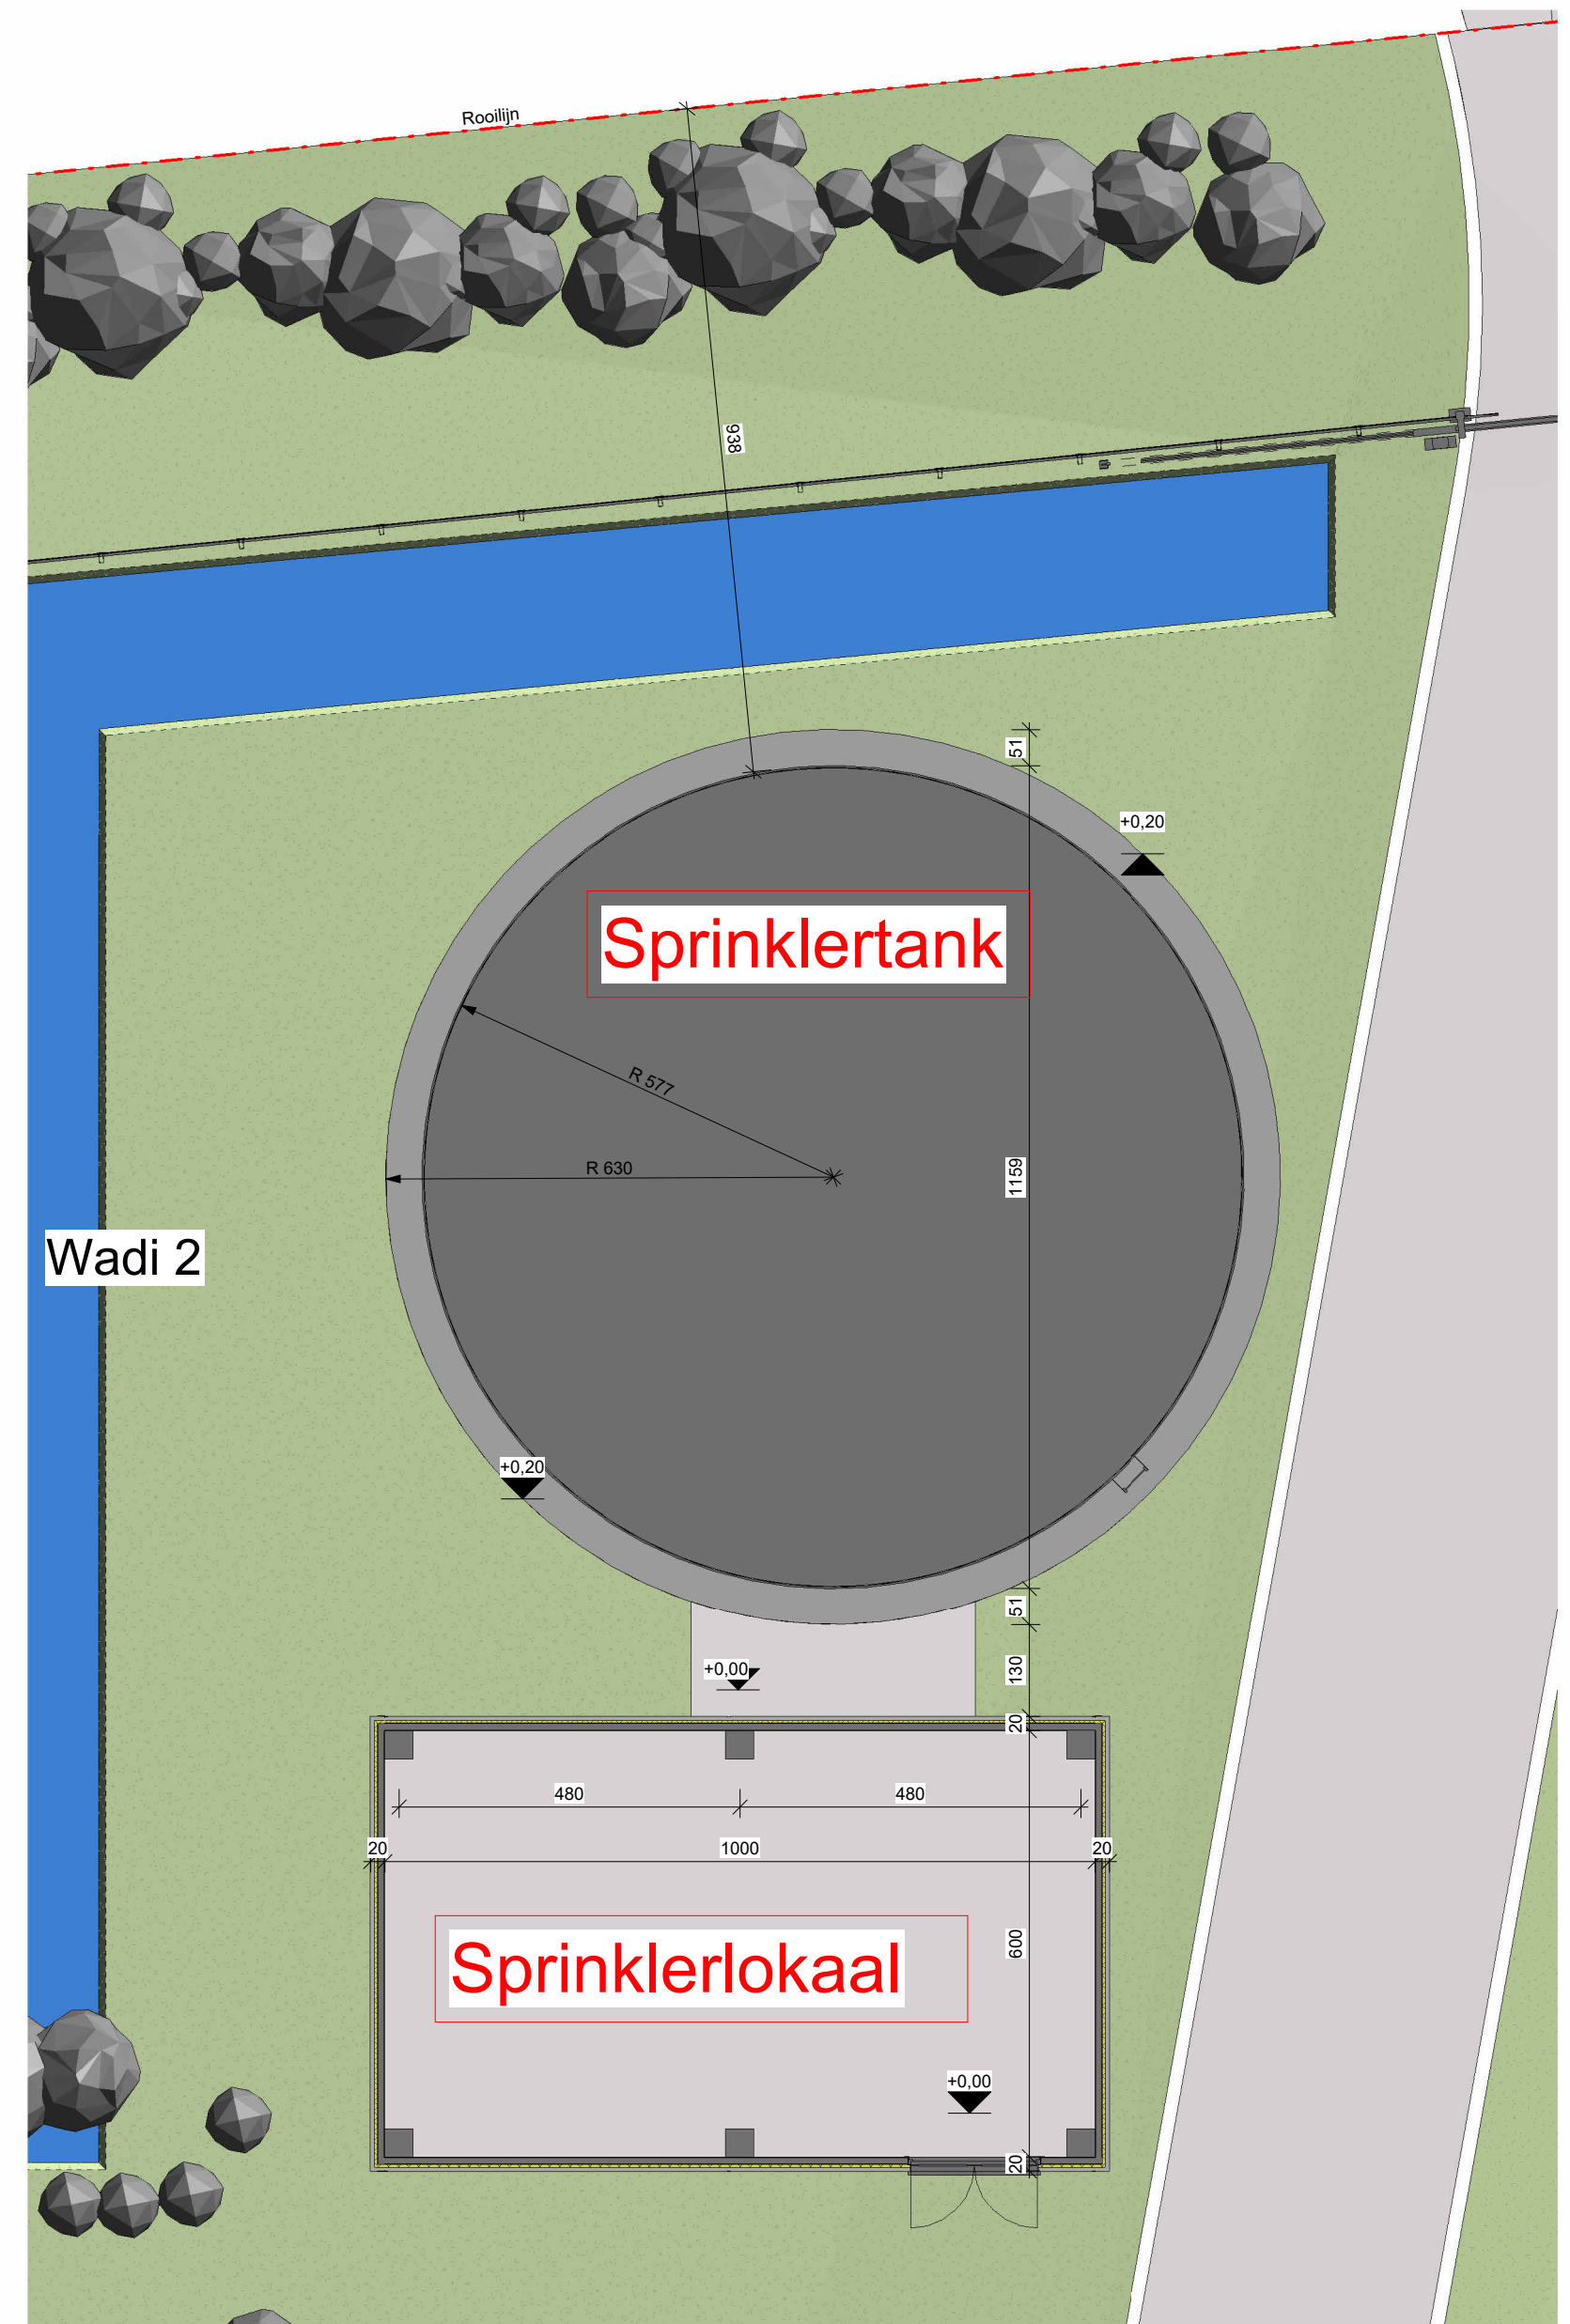

Sprinklertank - grondplan

1 : 100