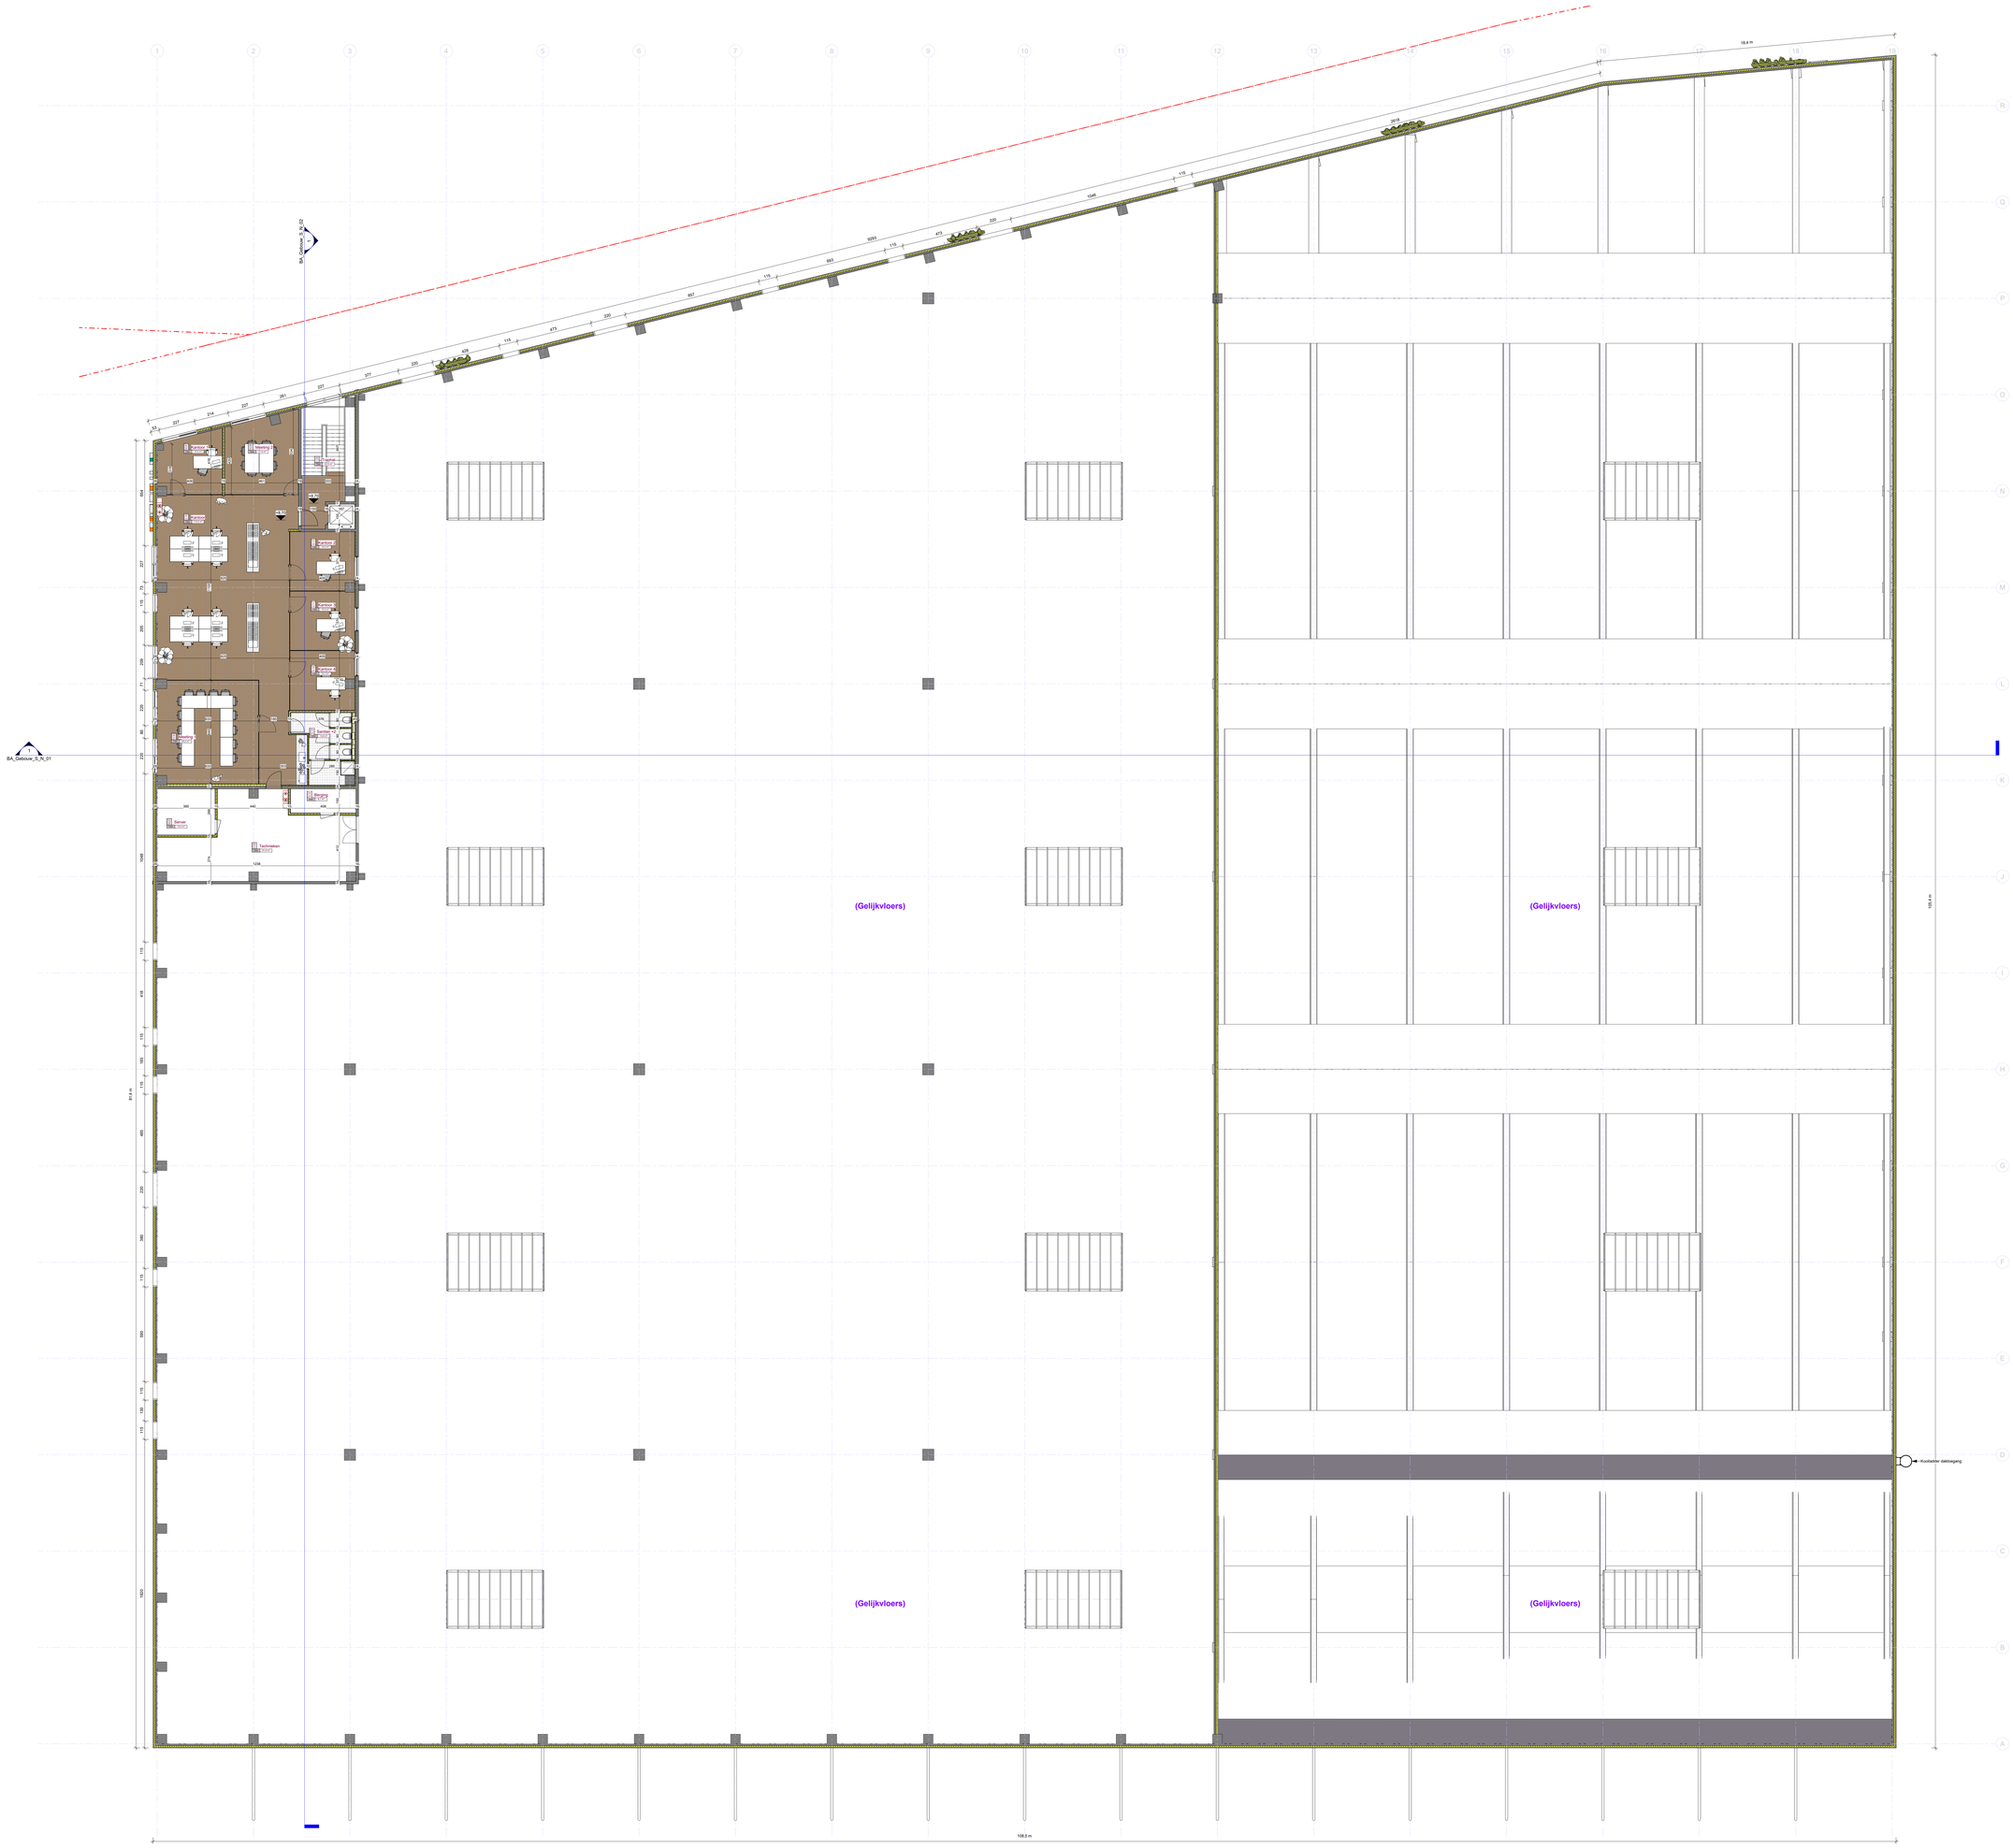

1 Gebouw - niveau 2

1 : 100

0m 2m 4m 6m 8m 10m

Meetlijn schaal 1/100
Maten in centimeter tenzij anders vermeld.
Alle hoogtepeilen in meter.

+0,0 of + 0,0 = 8.10 mTAW

REFERENTIEPAS