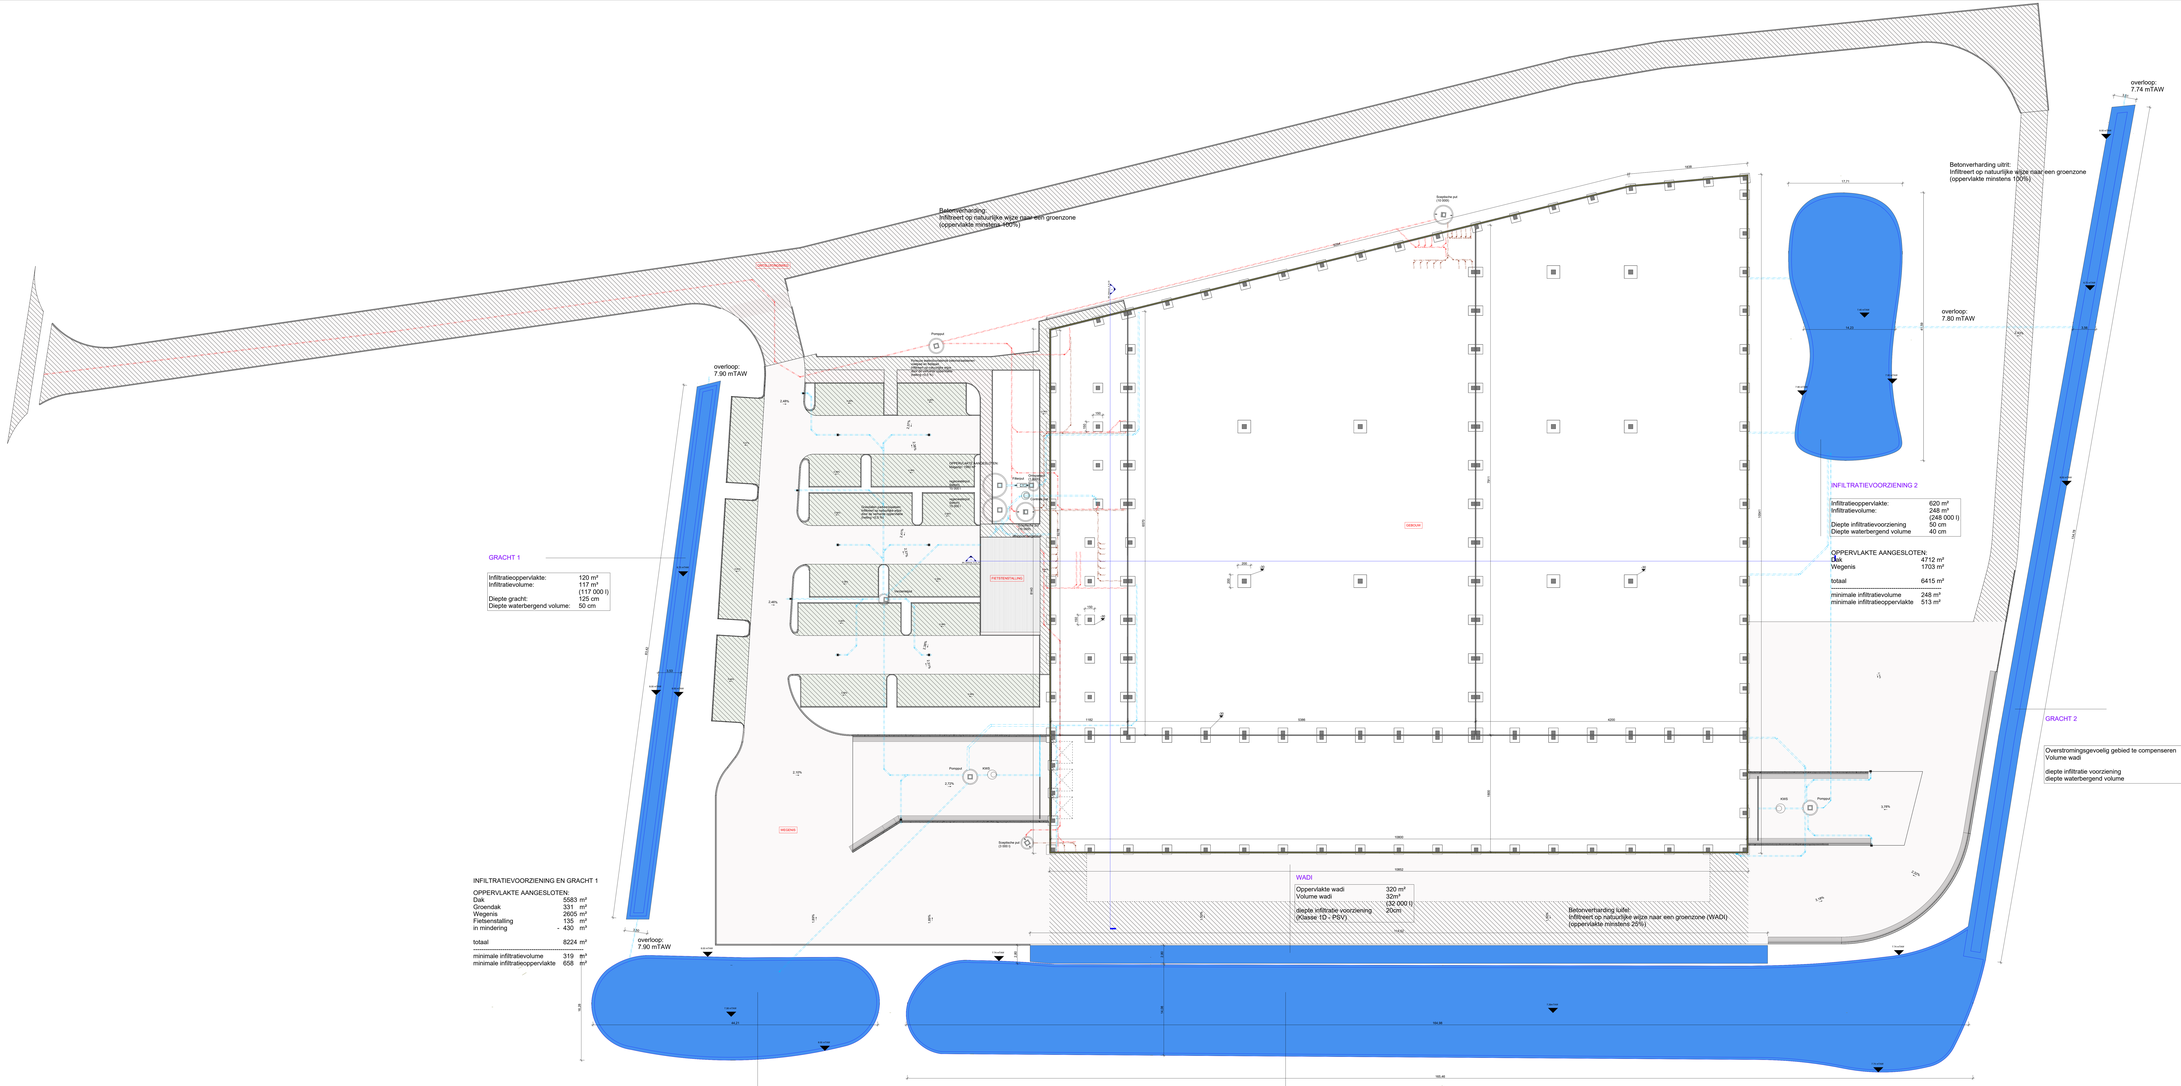
Betonverharding:
Infiltreert op natuurlijke wijze naar een groenzone
(oppervlakte minstens 100%)
overloop:
7.90 mTAW
overloop:
7.80 mTAW
overloop:
7.74 mTAW
Betonverharding uitrit:
Infiltreert op natuurlijke wijze naar een groenzone
(oppervlakte minstens 100%)
Betonverharding tuiten:
Infiltreert op natuurlijke wijze naar een groenzone (WADI)
(oppervlakte minstens 20%)
GEBOUW
PETERSENTALING
WEGENIS
Pompput
Snelpitte put
(D 600 l)
Hydraulisch neutraalpunt
(Max. 10 l/s)
(Max. 20 l/s)
(Max. 10 l/s)
Hydraulische
neutraalpunt
(Max. 10 l/s)
Hydraulische
neutraalpunt
(Max. 10 l/s)
Hydraulische
neutraalpunt