


BA_Fietsenstalling_S_N_01

Totaal:
52 fietsparkeerplaatsen,
waarvan 6 plaatsen voor
buitenmaatse fietsen

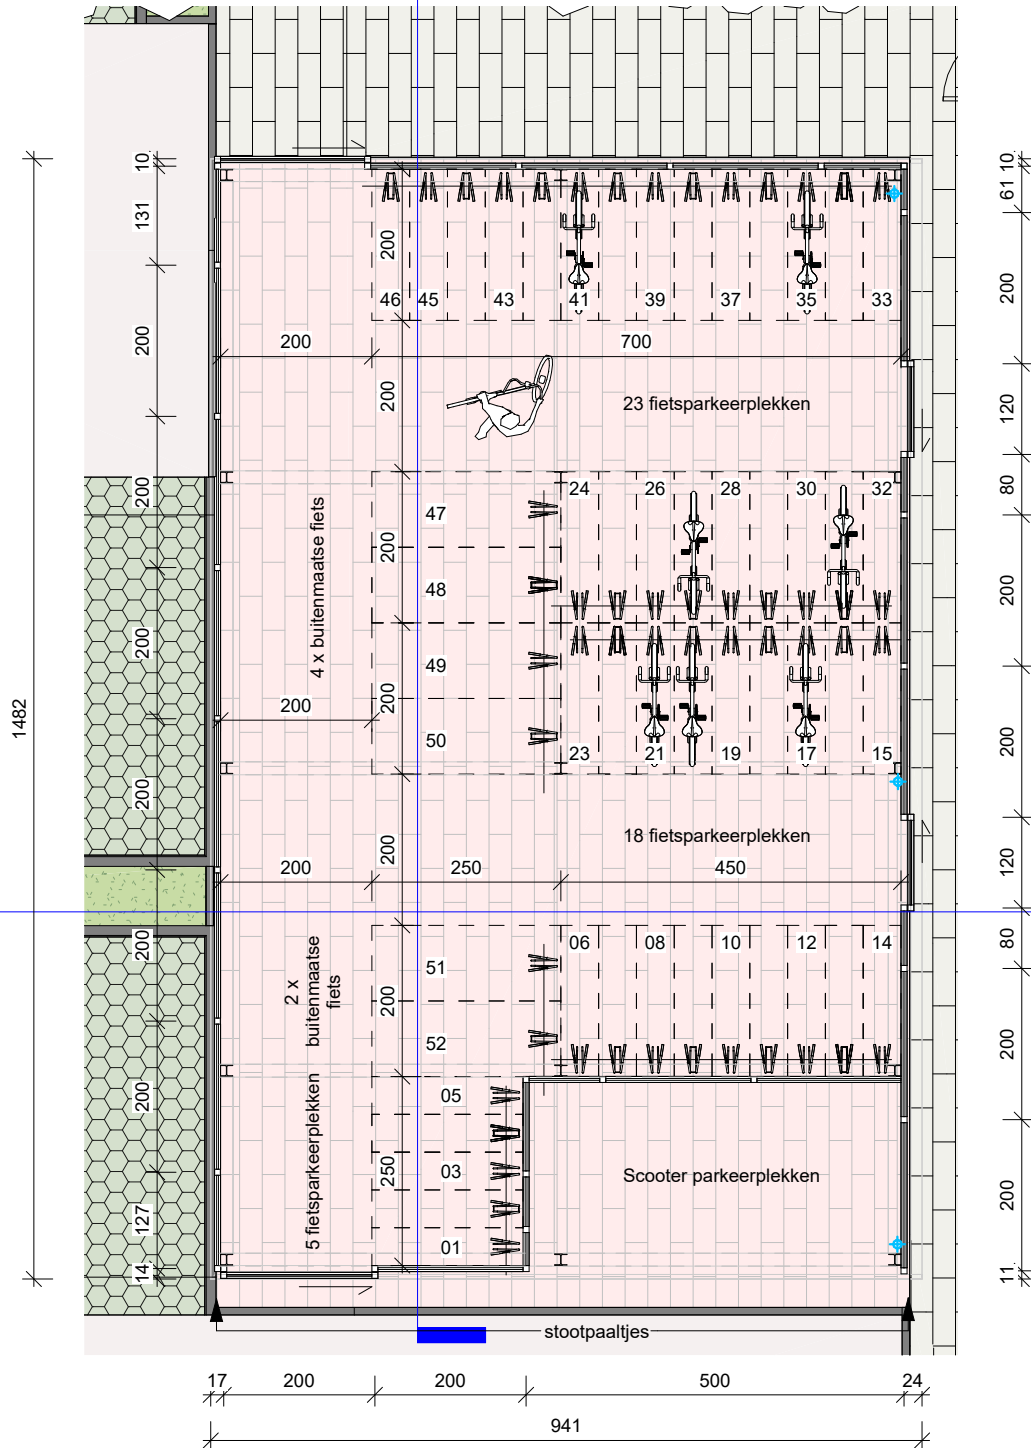

BA_Fietsenstalling_S_N_02

1

Fietsenstalling - niveau 0

1 : 100



+0,0 of + 0,0 = 8.10 mTAW

tekening opgemaakt in cm

MEETLIJN SCHAAAL 1/100

REFERENTIEPAS

