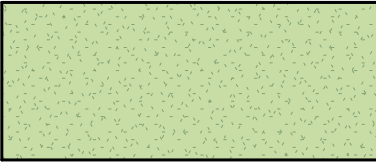
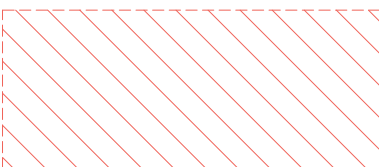
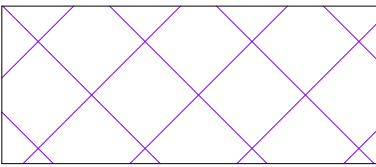
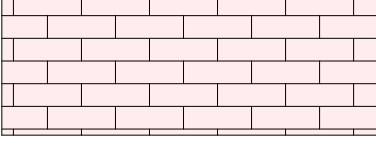
 
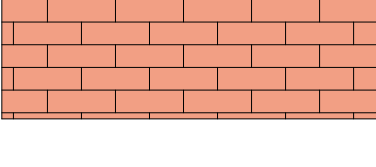
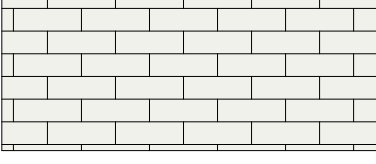
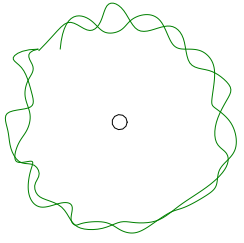
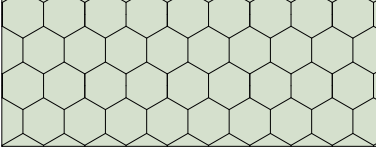
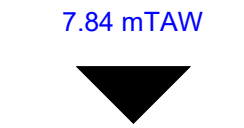
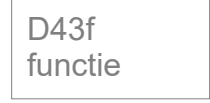
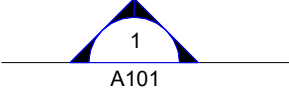
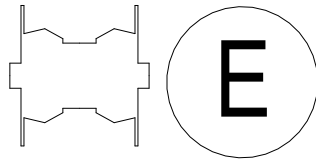
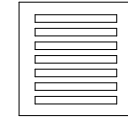
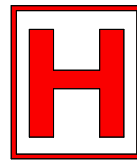
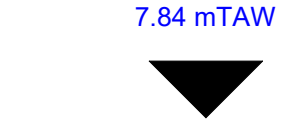


LEGENDE INPLANTING


	Bouwlijn		zone non aedificandi		biodivers gazon - grassen: NIEUW
	perceelsgrens		zone erfdienstbaarheden		groenzone algemeen: BESTAAND
	bebouwing		gebouw - constructie: NIEUW		betonverharding algemeen: BESTAAND
	rand luifel - overkraging		gebouw - constructie eigen terrein: BESTAAND		betonverharding algemeen: NIEUW
	afsluitingen algemeen		gebouw - constructie algemeen: BESTAAND		Werkzone
	grens zone non aedificandi		waterlopen en waterwegen, waterpartijen, (infiltratie-) grachten, ... NIEUW		poreuze waterdoorlatende betonstraatstenen fietspad: NIEUW
	Hoogspanningslijnen ELIA		waterlopen en waterwegen, waterpartijen, (infiltratie-) grachten, ... BESTAAND		poreuze waterdoorlatende betonstraatstenen fietspad: BESTAAND
	Bodem wadi's, infiltratievoorzieningen, grachten, ...		Struikengroep: NIEUW		poreuze waterdoorlatende betonstraatstenen wandelpad: NIEUW
	nieuwe hoogstam		Stedenbouwkundige handeling: vergunningsplichtig		verharding betongrastegels/grasdallen: NIEUW
	terreinniveau - hoogtepijl van de weg uitgedrukt in m TAW		Algemene tekst		Bodembedekkers - NIEUW
	terreinniveau - hoogtepijl uitgedrukt in m TAW		Informatie inzake maatregelen water		Struweel/struikengroep: NIEUW
	kadastraal nummer + functie		RWA BT (regenwater bestaande toestand) RWA NT (regenwater nieuwe toestand)		
	aanduiding terreinprofiel - snede		DWA-G BT (grijs water bestaande toestand) DWA-G NT (grijs water nieuwe toestand)		
	opnamepunt foto		DWA-Z BT (zwart water bestaande toestand) DWA-Z NT (zwart water nieuwe toestand)		
	Laadpaal				
	Straatkolk				
	hydrant bovengronds				

LEGENDE TERREINPROFIEL

	reliëflijn bestaand toestand
	terreinniveau - hoogtepijl van de weg uitgedrukt in m TAW
	terreinniveau - hoogtepijl uitgedrukt in m TAW
	Profiel van de geplande werken
	grens tussen functies/gebruik van het perceel
	perceelsgrens
	Open afsluiting (<2m)

TEKST

TEKST

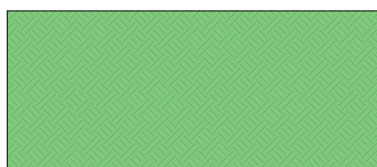

groenzone



gebouw - constructie algemeen: BESTAAND




















waterlopen en waterwegen, waterpartijen, (infiltratie-) grachten, ... NIEUW



waterlopen en waterwegen, waterpartijen, (infiltratie-) grachten, ... BESTAAND


LEGENDE GEVELS 1/100

LEGENDE GRONDPLANNEN EN SNEDES

 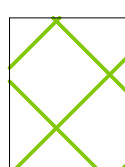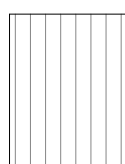   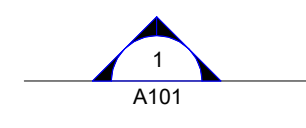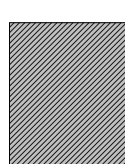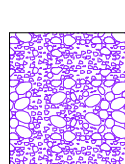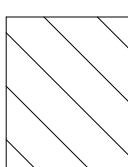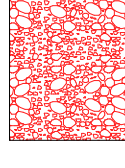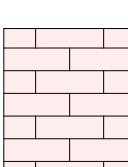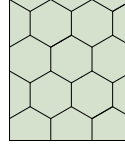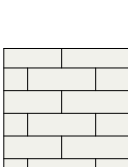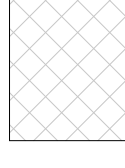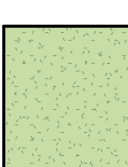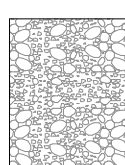	Perceelsgrens		TEKST		Gebruik van de ruimte
	Berekende infiltratieoppervlakte		TEKST		Algemene tekst
	Hoogte gemiddelde hoogste waterstand		TEKST		Stedenbouwkundige handeling: vergunningsplichtig
	DWA grijswater				Betonnen sandwichpanelen
	Fecaliën zwart water				Betonnen groendak
	RWA regenwater				Betondak
	Profiel van de geplande werken				Steeldeck met thermische isolatie
	Luifel				Welfsel met druklaag
	reliëflijn bestaand toestand				Betonwand
	Groendak				Betonblokken
	Infiltratievoorziening, grachten, wadis,...				Dragende betonbalken of kolommen
	groenzone				Dragende stalen kolom
	Steeldeck dak fietsenstalling				Steeldeck dak op stalen balken structuur (fietsenstalling)
	verharding algemeen: NIEUW				Poreuze waterdoorlatende klinkers voor voetpad of fietspad
	verharding algemeen: BESTAAND				Grastegels voor parking
	Open metalen afsluiten van de fietsenstalling, zwarte kleur				aanduiding terreinprofiel - snede
	Boordstenen (ID1, IC2, IB) of keerwand of kuip laadkade				Betonverharding met wapening
	Steenslagfundering				Verharding niet van toepassing onder de hemelwaterverordening
	Legbed porfier 2/6.3				poreuze waterdoorlatende betonstraatstenen fietspad: NIEUW
	verharding betongrastegels/grasdallen: NIEUW				poreuze waterdoorlatende betonstraatstenen wandelpad: NIEUW
	Fietsparkeerplekken				biodivers gazon - grassen: NIEUW
	onderfunderingslaag				groenzone algemeen: BESTAAND

LAMBERTCOORDINATENSTELSEL: LAMBERT72 - coördinaten

MEETLUN SCHAAL 1/100

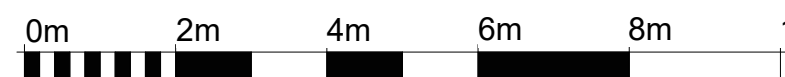

+0,0 of + 0,0 = 8.10 mTAW

Meetlijn schaal 1/100
Maten in centimeter tenzij anders vermeld.
Alle hoogtespellen in meter.

REFERENTIEPAS