ZIE BIJZONDERE VOORWAARDE(N)

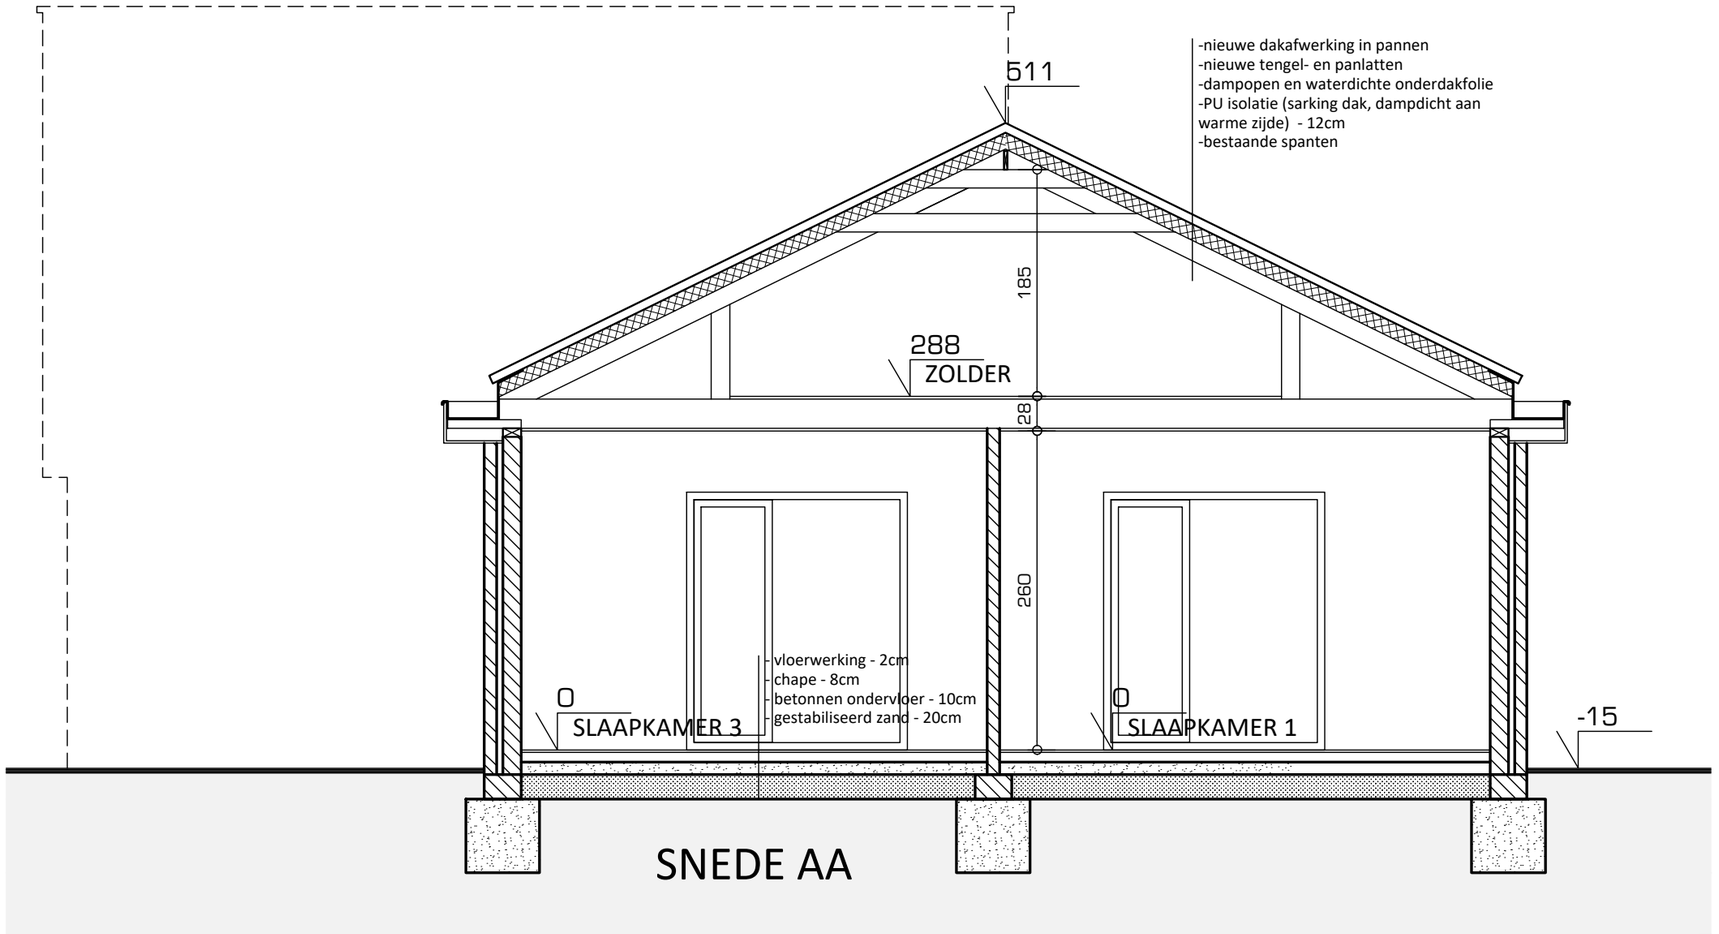

0 0.5 1 2.5 5 meter

WOW ARCHITECTUUR | INTERIEUR

MLWVM.125 9 Sep 2025

VERGUNNING AANVRAAG

Nieuwe toestand - snede AA

Schaal 1:50 - A3

MLWVM_125_Bouwaanvraag

Plannen en tekeningen mogen niet gekopieerd en/of verspreid worden in welke vorm dan ook, zonder voorafgaande schriftelijke toestemming van de ontwerper.