



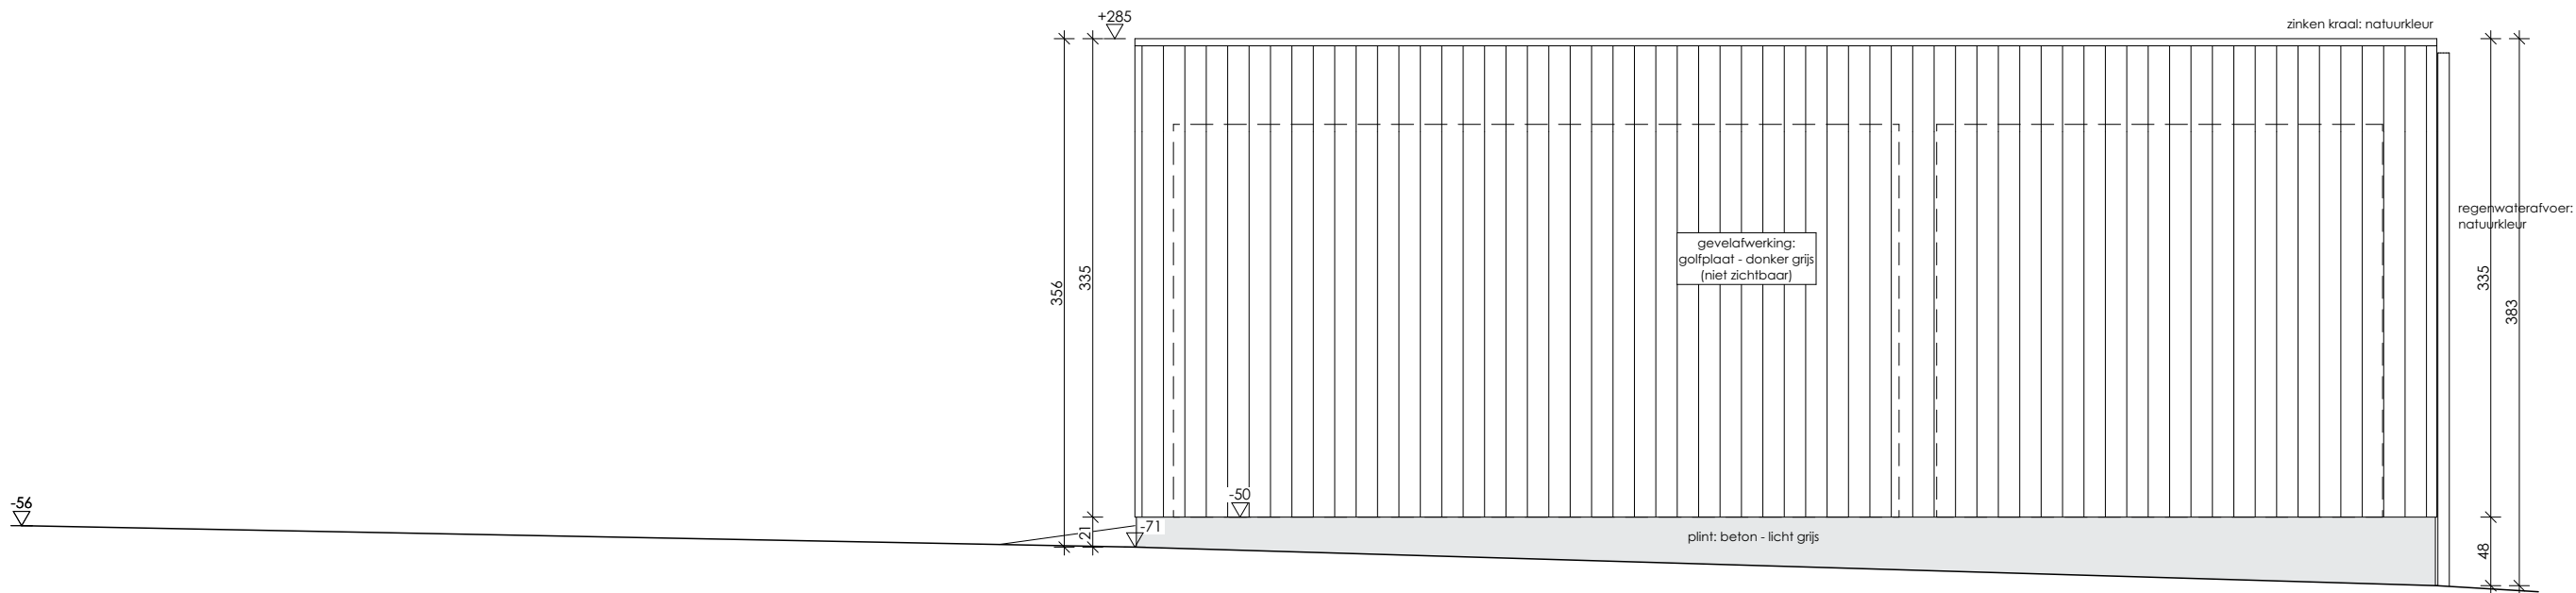

VOORGEVEL GARAGE

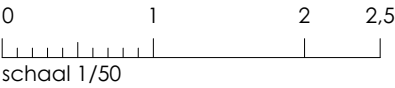

ARCHITECT STEPHANIE VANOVERBEKE Marie-Thérèse de Courtebournelaan 3 9041 OOSTAKKER +32 0478 67 47 39 info@architectvanoverbeke.be stephanie.vanoverbeke@gmail.com		BTW BE 0878.044.394. Reknr. 143-0643441-44 IBAN: BE55 1430 6434 4144 BIC: GEB BE BB www.architectvanoverbeke.be		PROJECT: Verbouwen van een woning en het bouwen van een bijgebouw BOUWHEER: ADRES: BOUWPLAATS: Waterstraat 268 - 9041 OOSTAKKER KADASTER: 17e afd., sectie E, nr(s). 168h2 BOUWFASE: OMGEVINGSAANVRAAG		DOSSIERNR.: 25001 ANDIE TOESTAND: 02 Nieuwe toestand PLAN: G Voorgevel Garage		DATUM: 12/10/2025 SCHAAL: 1:50 PAPIER FORMAAT: A3	
--	--	---	--	---	--	--	--	--	--