


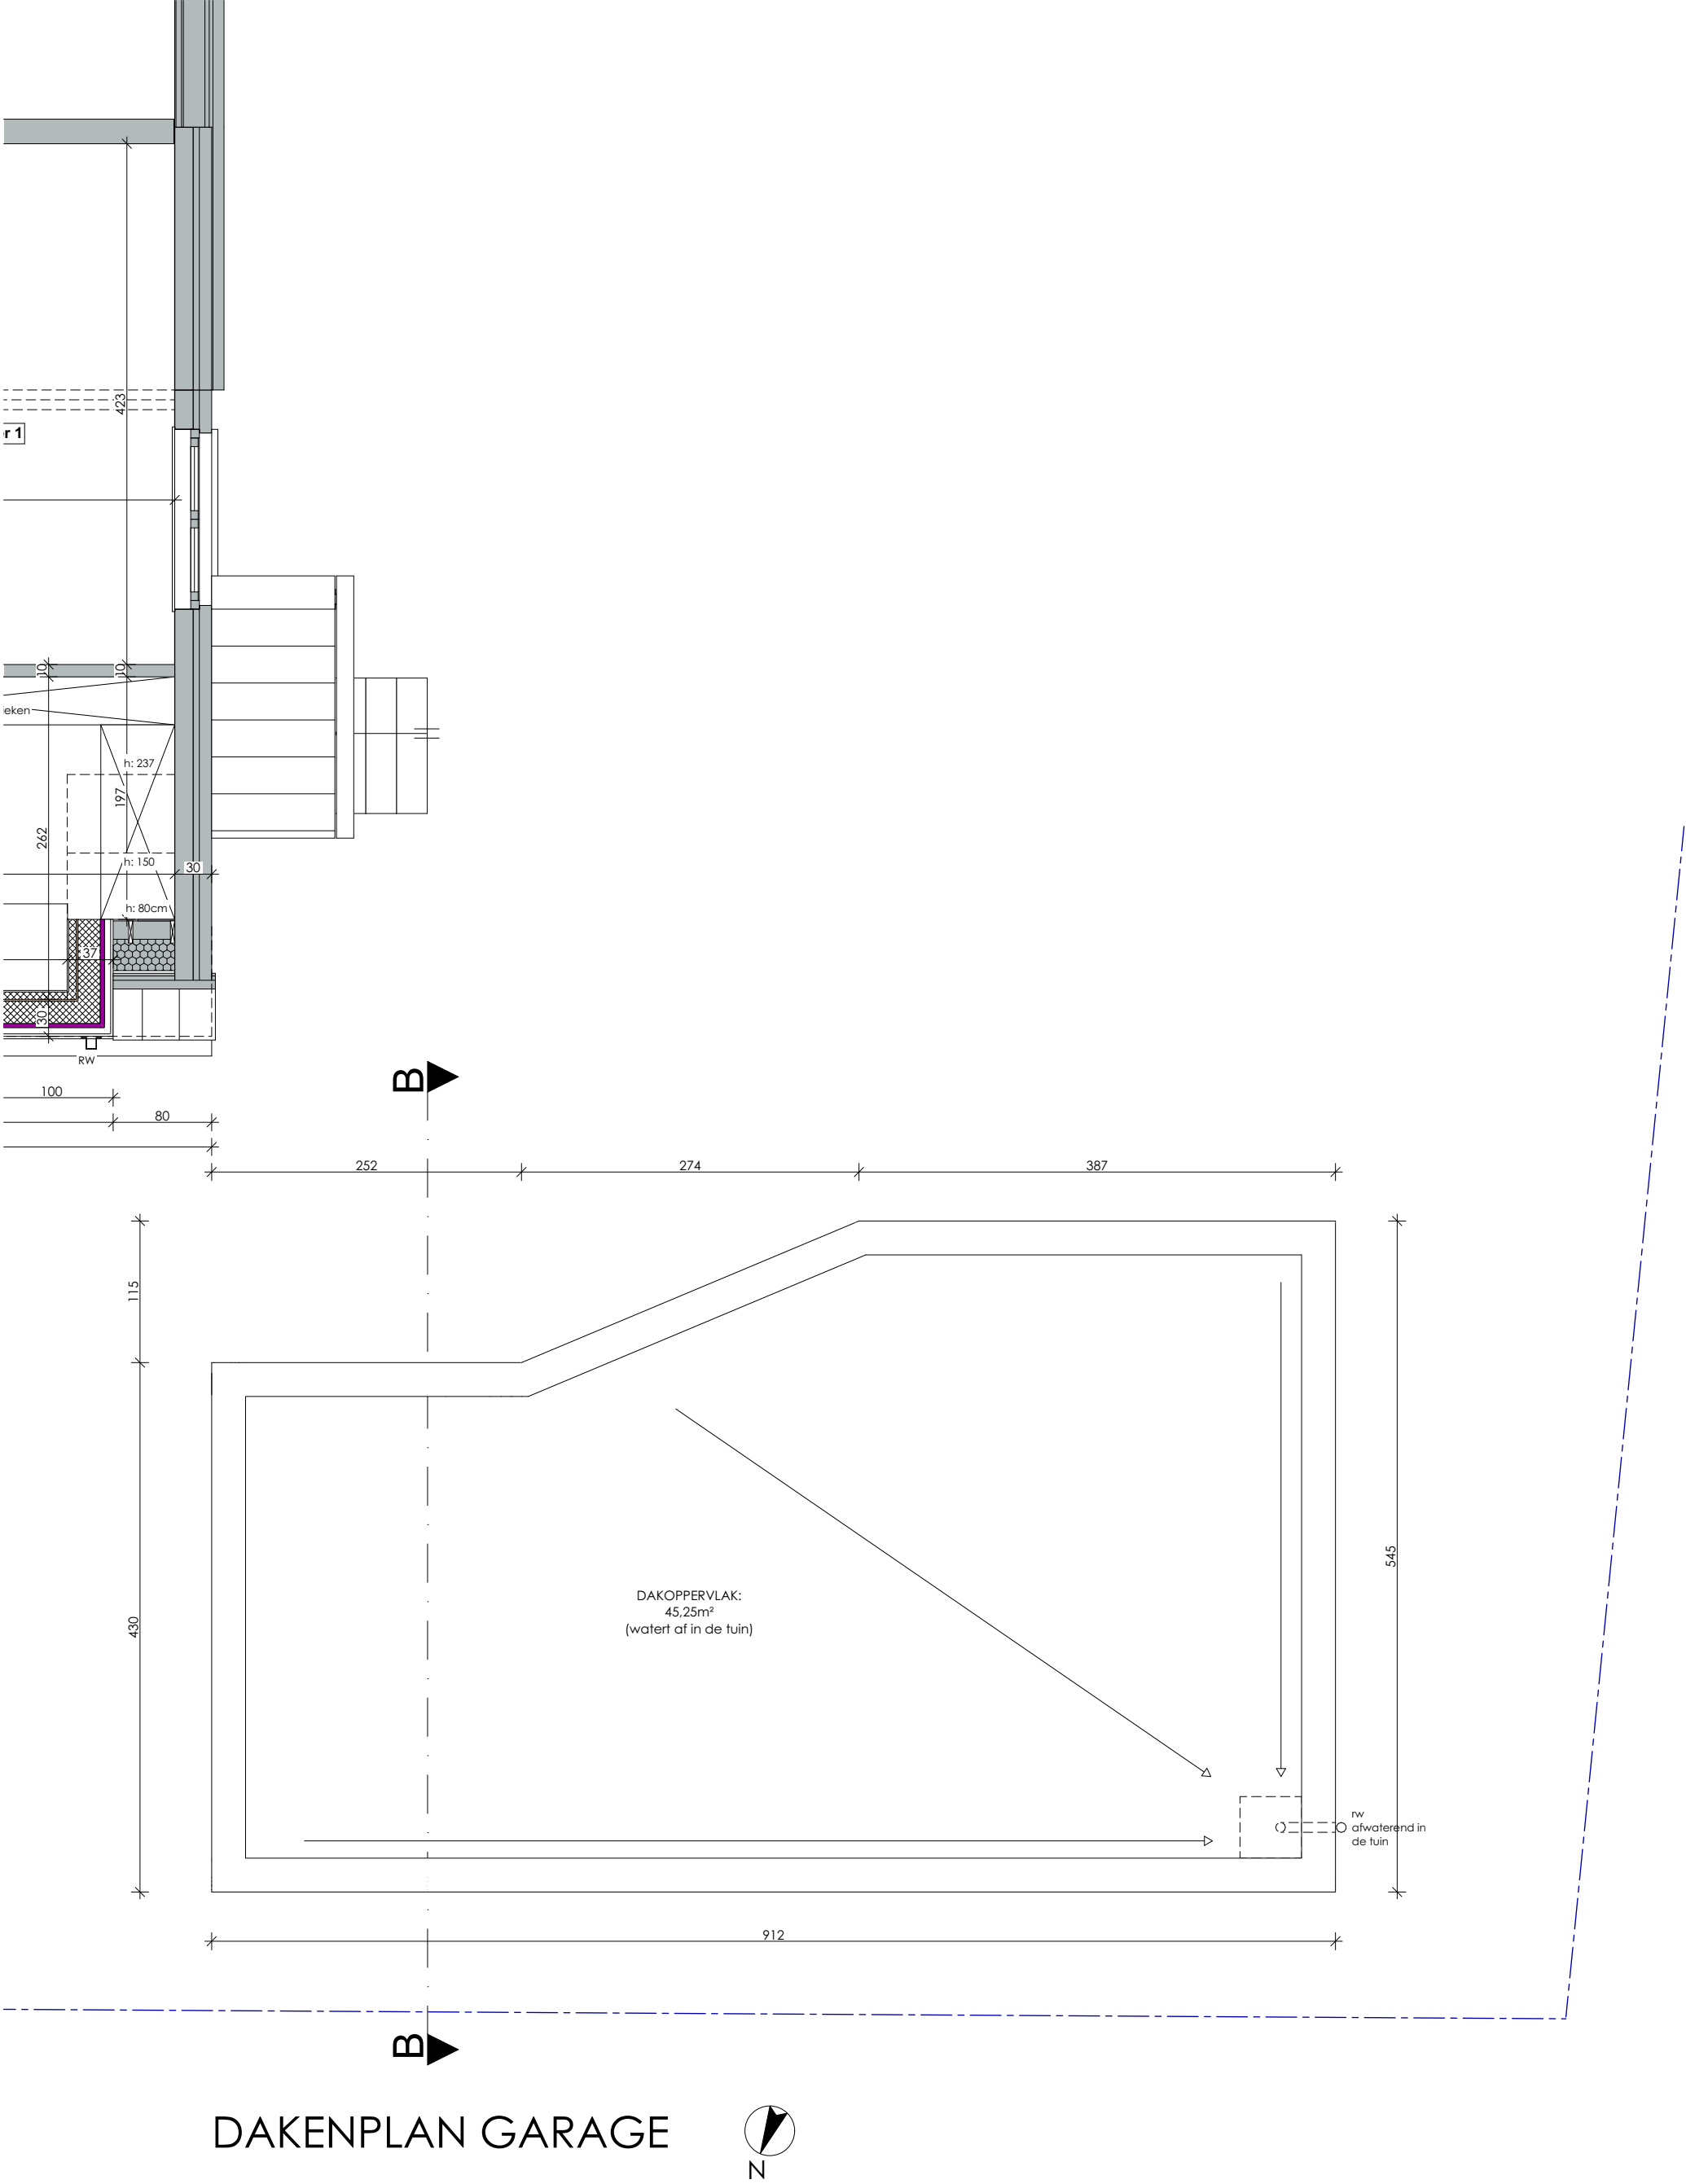

ARCHITECT
STEPHANIE VANOVERBEKE
Marie-Thérèse de Courtebournelaan 3 9041 OOSTAKKER
+32 0478 67 47 39
info@architectvanoverbeke.be
stephanie.vanoverbeke@gmail.com

BTW BE 0878.044.394.
Reknr. 143-0643441-44
IBAN: BE55 1430 6434 4144
BIC: GEB BE BB
www.architectvanoverbeke.be

PROJECT: Verbouwen van een woning en het bouwen van een bijgebouw
BOUWHEER:
ADRES:
BOUWPLAATS: Waterstraat 268 - 9041 OOSTAKKER
KADASTER: 17e afd., sectie E, nr(s). 168h2
BOUWFASE: OMGEVINGSAANVRAAG

DOSSIERNR.: 25001 ANDIE
TOESTAND: 02 Nieuwe toestand
PLAN: P Dakenplan

DATUM: 12/10/2025
SCHAAL: 1:50
PAPIER FORMAAT: