



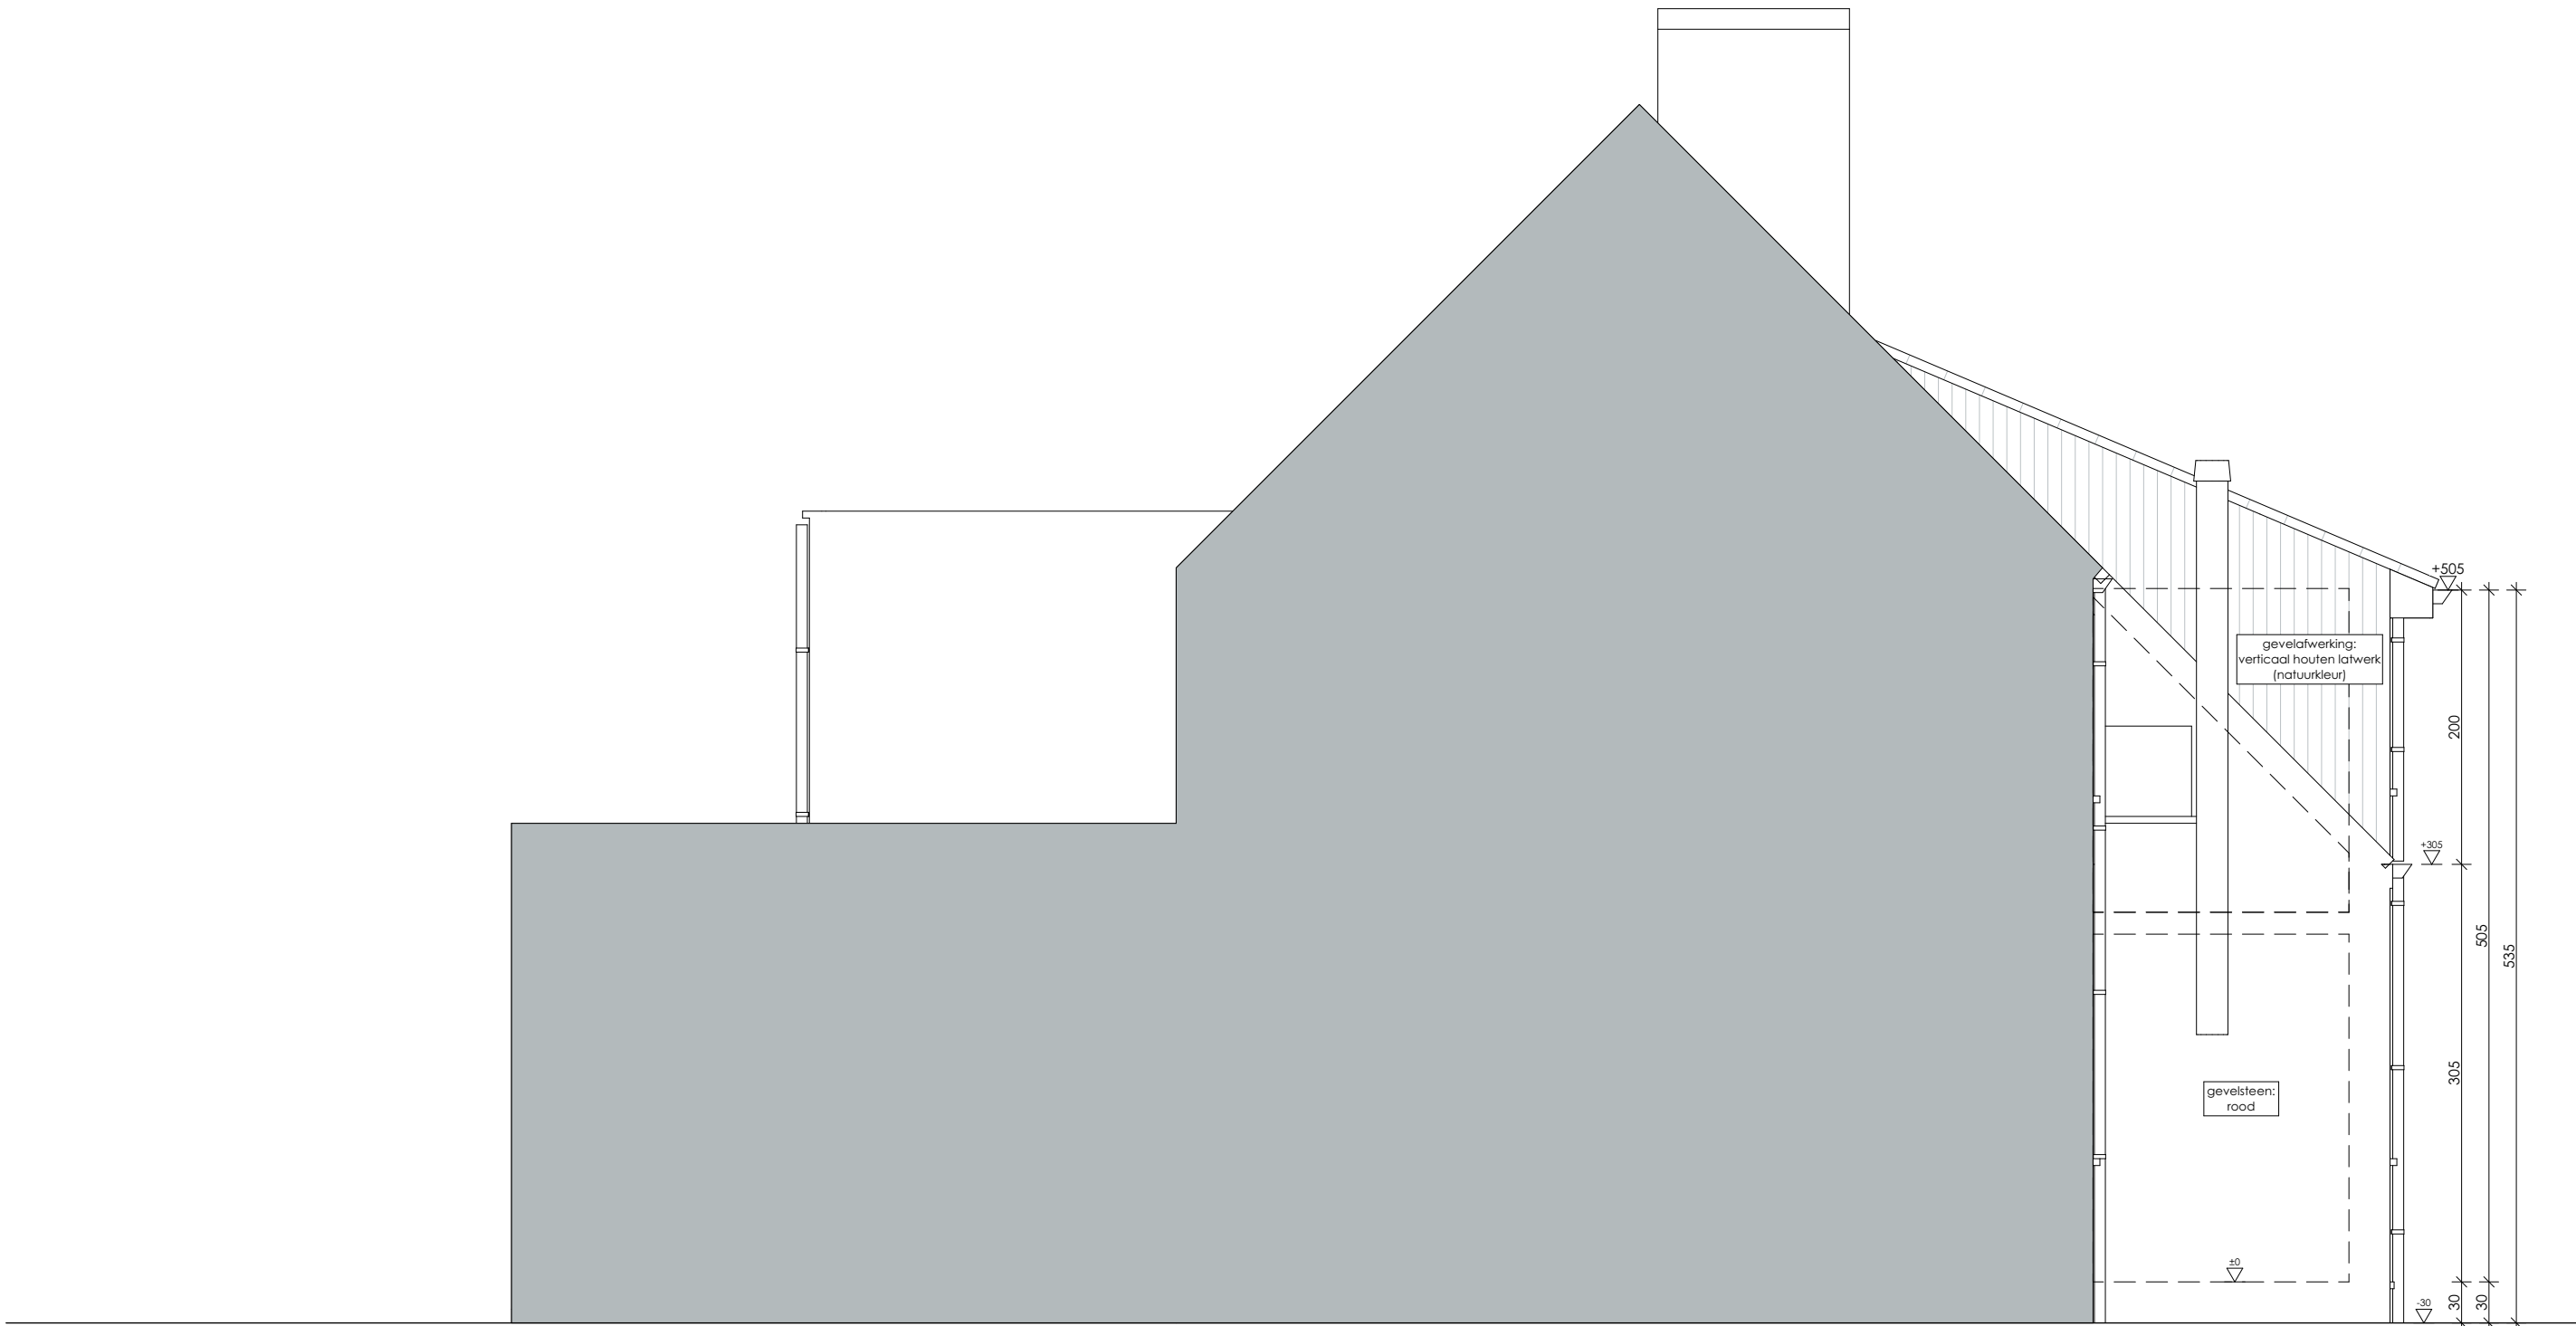

LINKERGEVEL

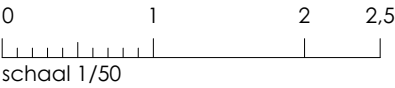

|   |  |   |  |   |   |                                                                              |
|---|--|---|--|---|---|------------------------------------------------------------------------------|
| <b>ARCHITECT</b><br><b>STEPHANIE VANOVERBEKE</b><br>Marie-Thérèse de Courtebournelaan 3 9041 OOSTAKKER<br>+32 0478 67 47 39<br>info@architectvanoverbeke.be<br>stephanie.vanoverbeke@gmail.com |  | BTW BE 0878.044.394.<br>Reknr. 143-0643441-44<br>IBAN: BE55 1430 6434 4144<br>BIC: GEB BE BB<br>www.architectvanoverbeke.be |  | <b>PROJECT:</b> Verbouwen van een woning en het bouwen van een bijgebouw<br><b>BOUWHEER:</b><br><b>ADRES:</b><br><b>BOUWPLAATS:</b> Waterstraat 268 - 9041 OOSTAKKER<br><b>KADASTER:</b> 17e afd., sectie E, nr(s). 168h2<br><b>BOUWFASE:</b> OMGEVINGSAANVRAAG | <b>DOSSIERNR.:</b> 25001 ANDIE<br><b>TOESTAND:</b> 02 Nieuwe toestand<br><b>PLAN:</b> G Linker Zijgevel | <b>DATUM:</b> 12/10/2025<br><b>SCHAAL:</b> 1:50<br><b>PAPIER FORMAAT:</b> A3 |
|---|--|---|--|---|---|------------------------------------------------------------------------------|