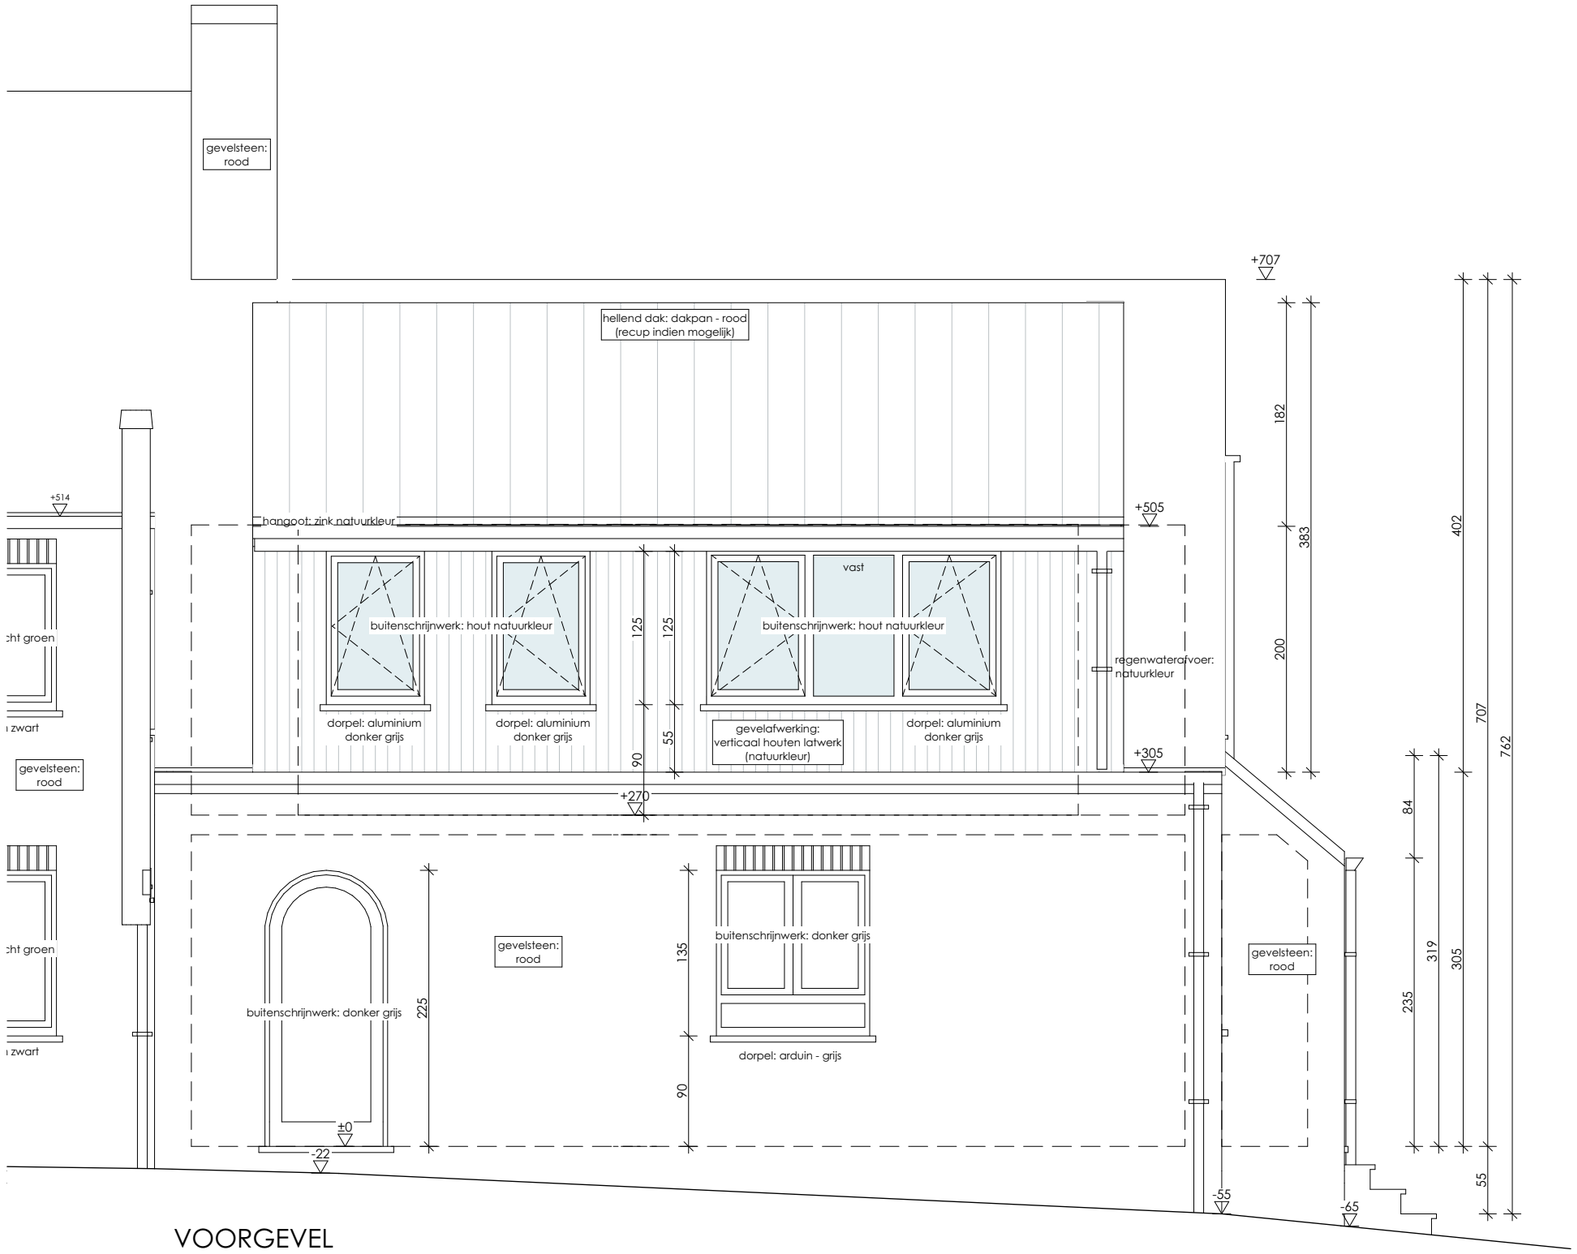


VOORGEVEL

0 1 2 2,5

schaal 1/50

| | | | |
|---|---|---|---|
| **ARCHITECT**<br>**STEPHANIE VANOVERBEKE**<br>Marie-Thérèse de Courtebournelaan 3<br>9041 OOSTAKKER<br>+32 0478 67 47 39<br>info@architectvanoverbeke.be<br>stephanie.vanoverbeke@gmail.com<br>BTW BE 0878.044.394.<br>Reknr. 143-0643441-44<br>IBAN: BE55 1430 6434 4144<br>BIC: GEB BE BB<br>www.architectvanoverbeke.be | **PROJECT:** Verbouwen van een woning en het bouwen van een bijgebouw<br>**BOUWHEER:**<br>**ADRES:**<br>**BOUWPLAATS:** Waterstraat 268 - 9041 OOSTAKKER<br>**KADASTER:** 17e afd., sectie E, nr(s). 168h2<br>**BOUWFASE:** OMGEVINGSAANVRAAG | **DOSSIERNR.:**<br>25001 ANDIE<br>**TOESTAND:**<br>02 Nieuwe toestand<br>**PLAN:**<br>G Voorgevel | **DATUM:**<br>12/10/2025<br>**SCHAAL:**<br>1:50<br>**PAPIER FORMAAT:**<br>A3 |