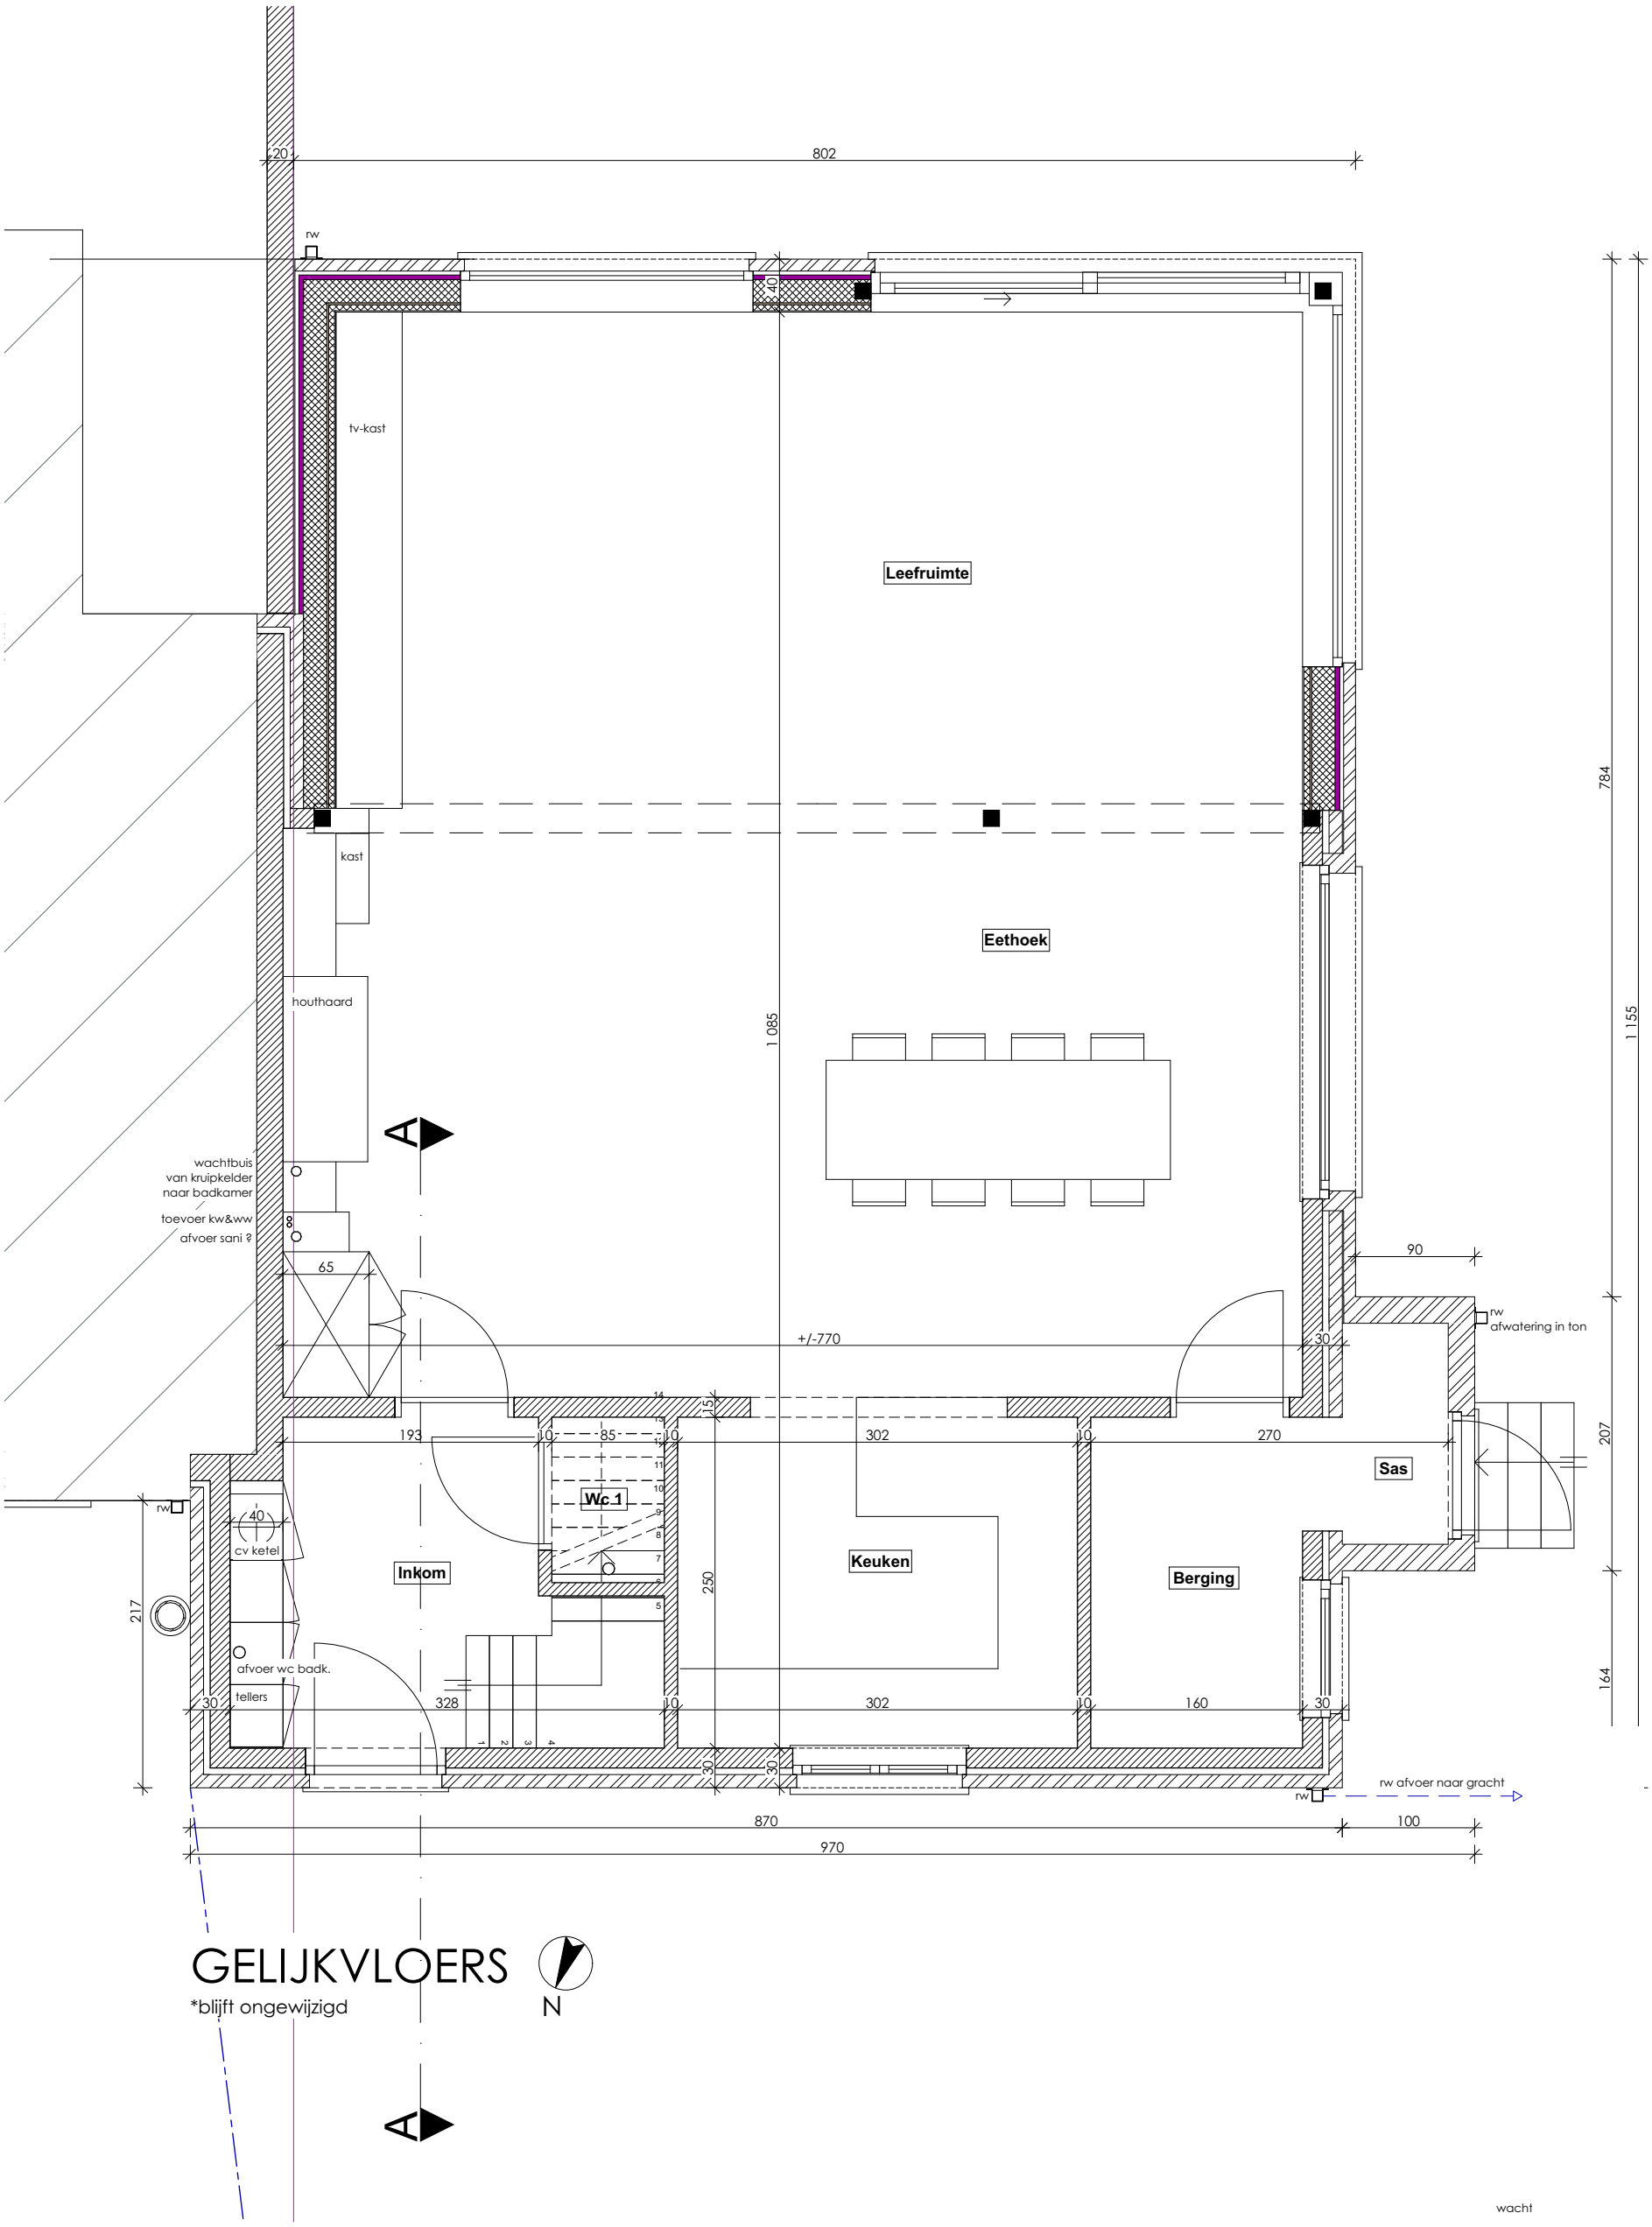

ARCHITECT **STEPHANIE VANOVERBEKE** Marie-Thérèse de Courtebournelaan 3 9041 OOSTAKKER +32 0478 67 47 39 info@architectvanoverbeke.be stephanie.vanoverbeke@gmail.com	BTW BE 0878.044.394. Reknr. 143-0643441-44 IBAN: BE55 1430 6434 4144 BIC: GEB BE BB www.architectvanoverbeke.be	**PROJECT:** Verbouwen van een woning en het bouwen van een bijgebouw **BOUWHEER:** **ADRES:** **BOUWPLAATS:** Waterstraat 268 - 9041 OOSTAKKER **KADASTER:** 17e afd., sectie E, nr(s). 168h2 **BOUWFASE:** OMGEVINGSAANVRAAG	**DOSSIERNR.:** 25001 ANDIE **TOESTAND:** 01 Bestaande toestand/sloop **PLAN:** P Gelijkvloers	**DATUM:** 12/10/2025 **SCHAAL:** 1:50 **PAPIER FORMAAT:**