


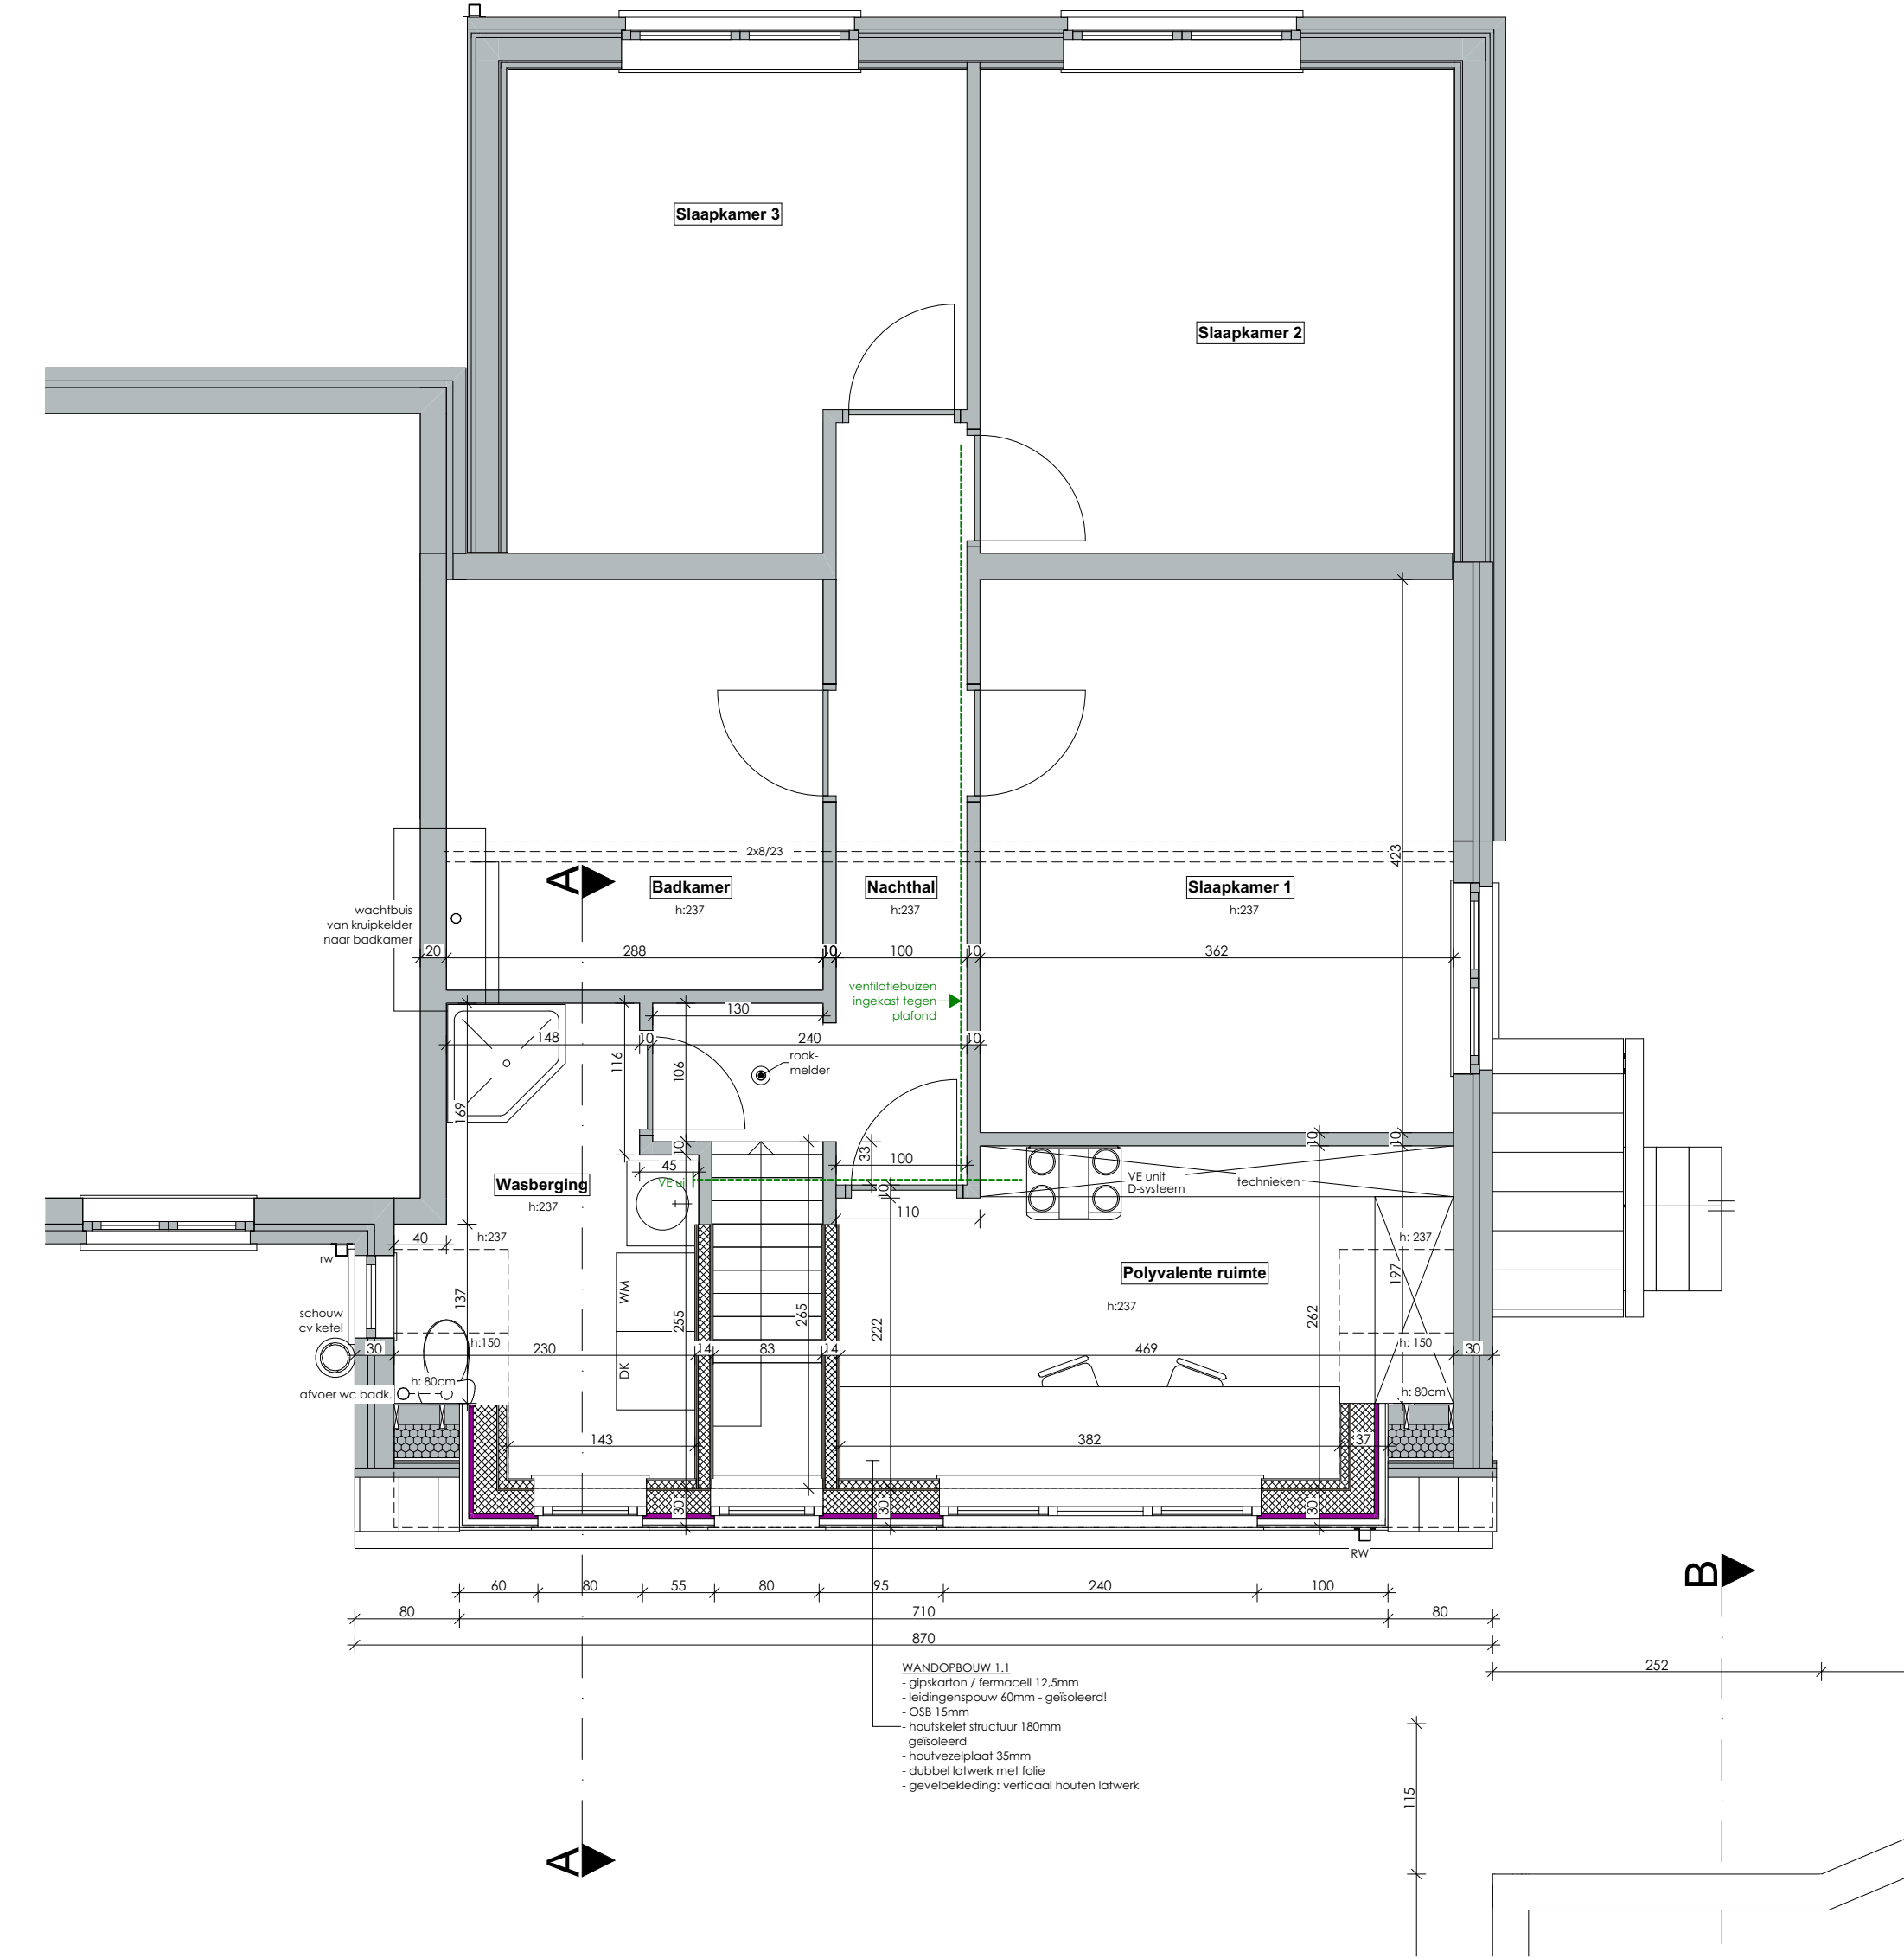

ARCHITECT STEPHANIE VANOVERBEKE Marie-Thérèse de Courtebournelaan 3 9041 OOSTAKKER +32 0478 67 47 39 info@architectvanoverbeke.be stephanie.vanoverbeke@gmail.com	PROJECT: Verbouwen van een woning en het bouwen van een bijgebouw BOUWHEER: ADRES: BOUWPLAATS: Waterstraat 268 - 9041 OOSTAKKER KADASTER: 17e afd., sectie E, nr(s). 168h2 BOUWFASE: OMGEVINGSAANVRAAG	DOSSIERNR.: 25001 ANDIE TOESTAND: 02 Nieuwe toestand PLAN: P Eerste verdieping	DATUM: 12/10/2025 SCHAAL: 1:50 PAPIER FORMAAT:
--	---	---	---