


ZIE BIJZONDERE
VOORWAARDE(N)

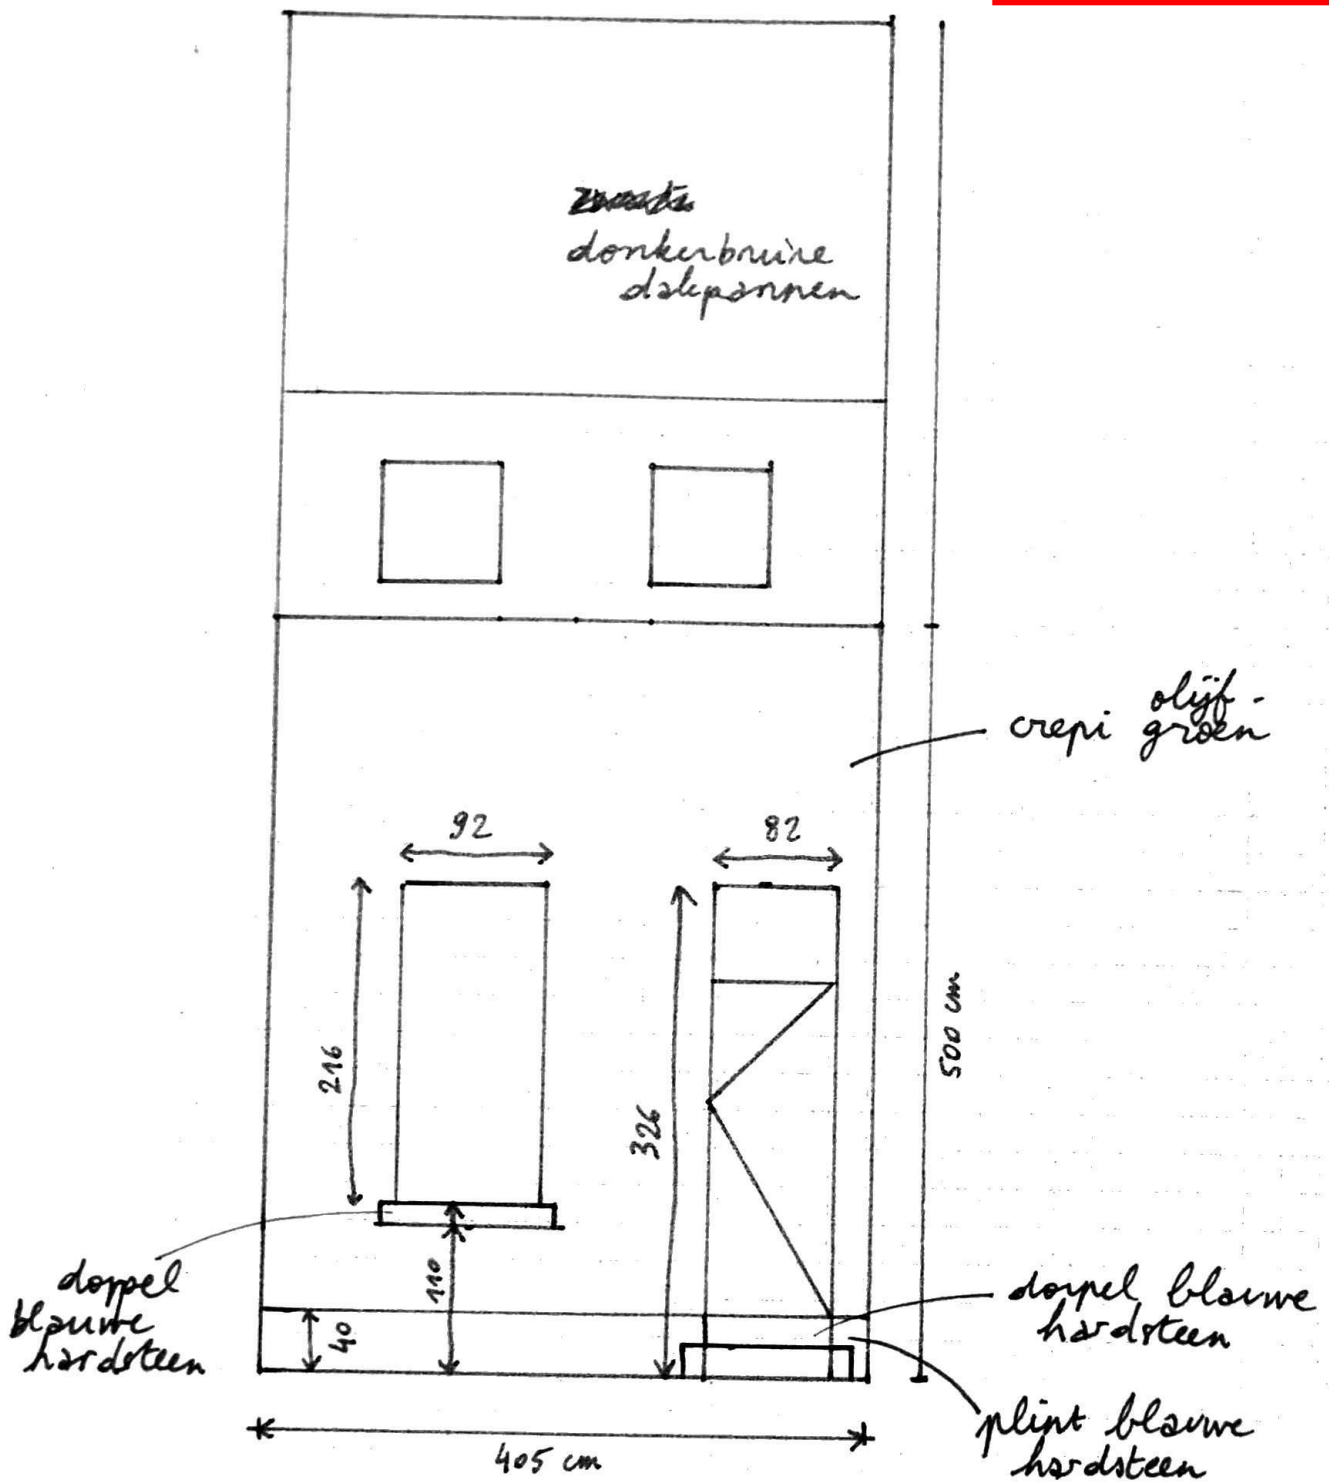

GEVELTEKENING
NIEUWE TOESTAND
SCHAAL 1/50