


ZIE BIJZONDERE VOORWAARDE(N)

GRONDPLAN
NIEUWE TOESTAND
SCHAAL 1/25

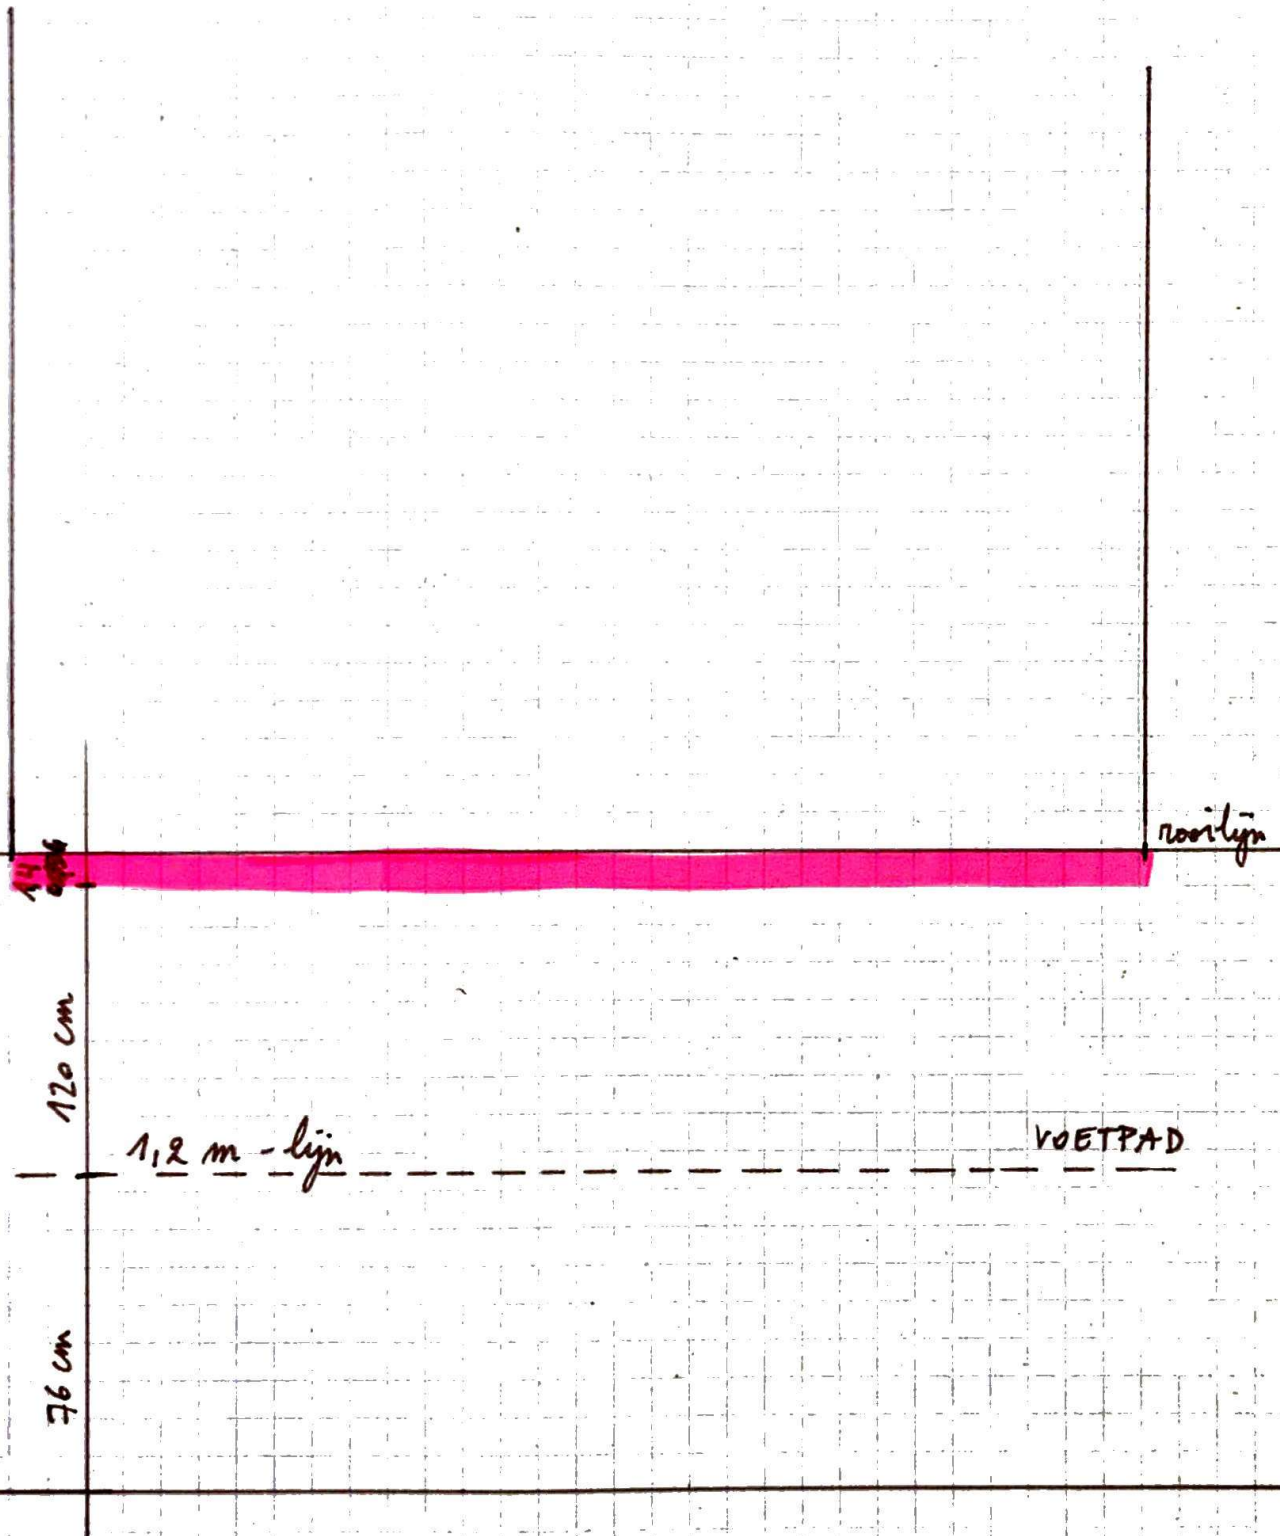

WEG
= 12 cm EPS isolatie voor raailijn
+ 2 cm crepi