


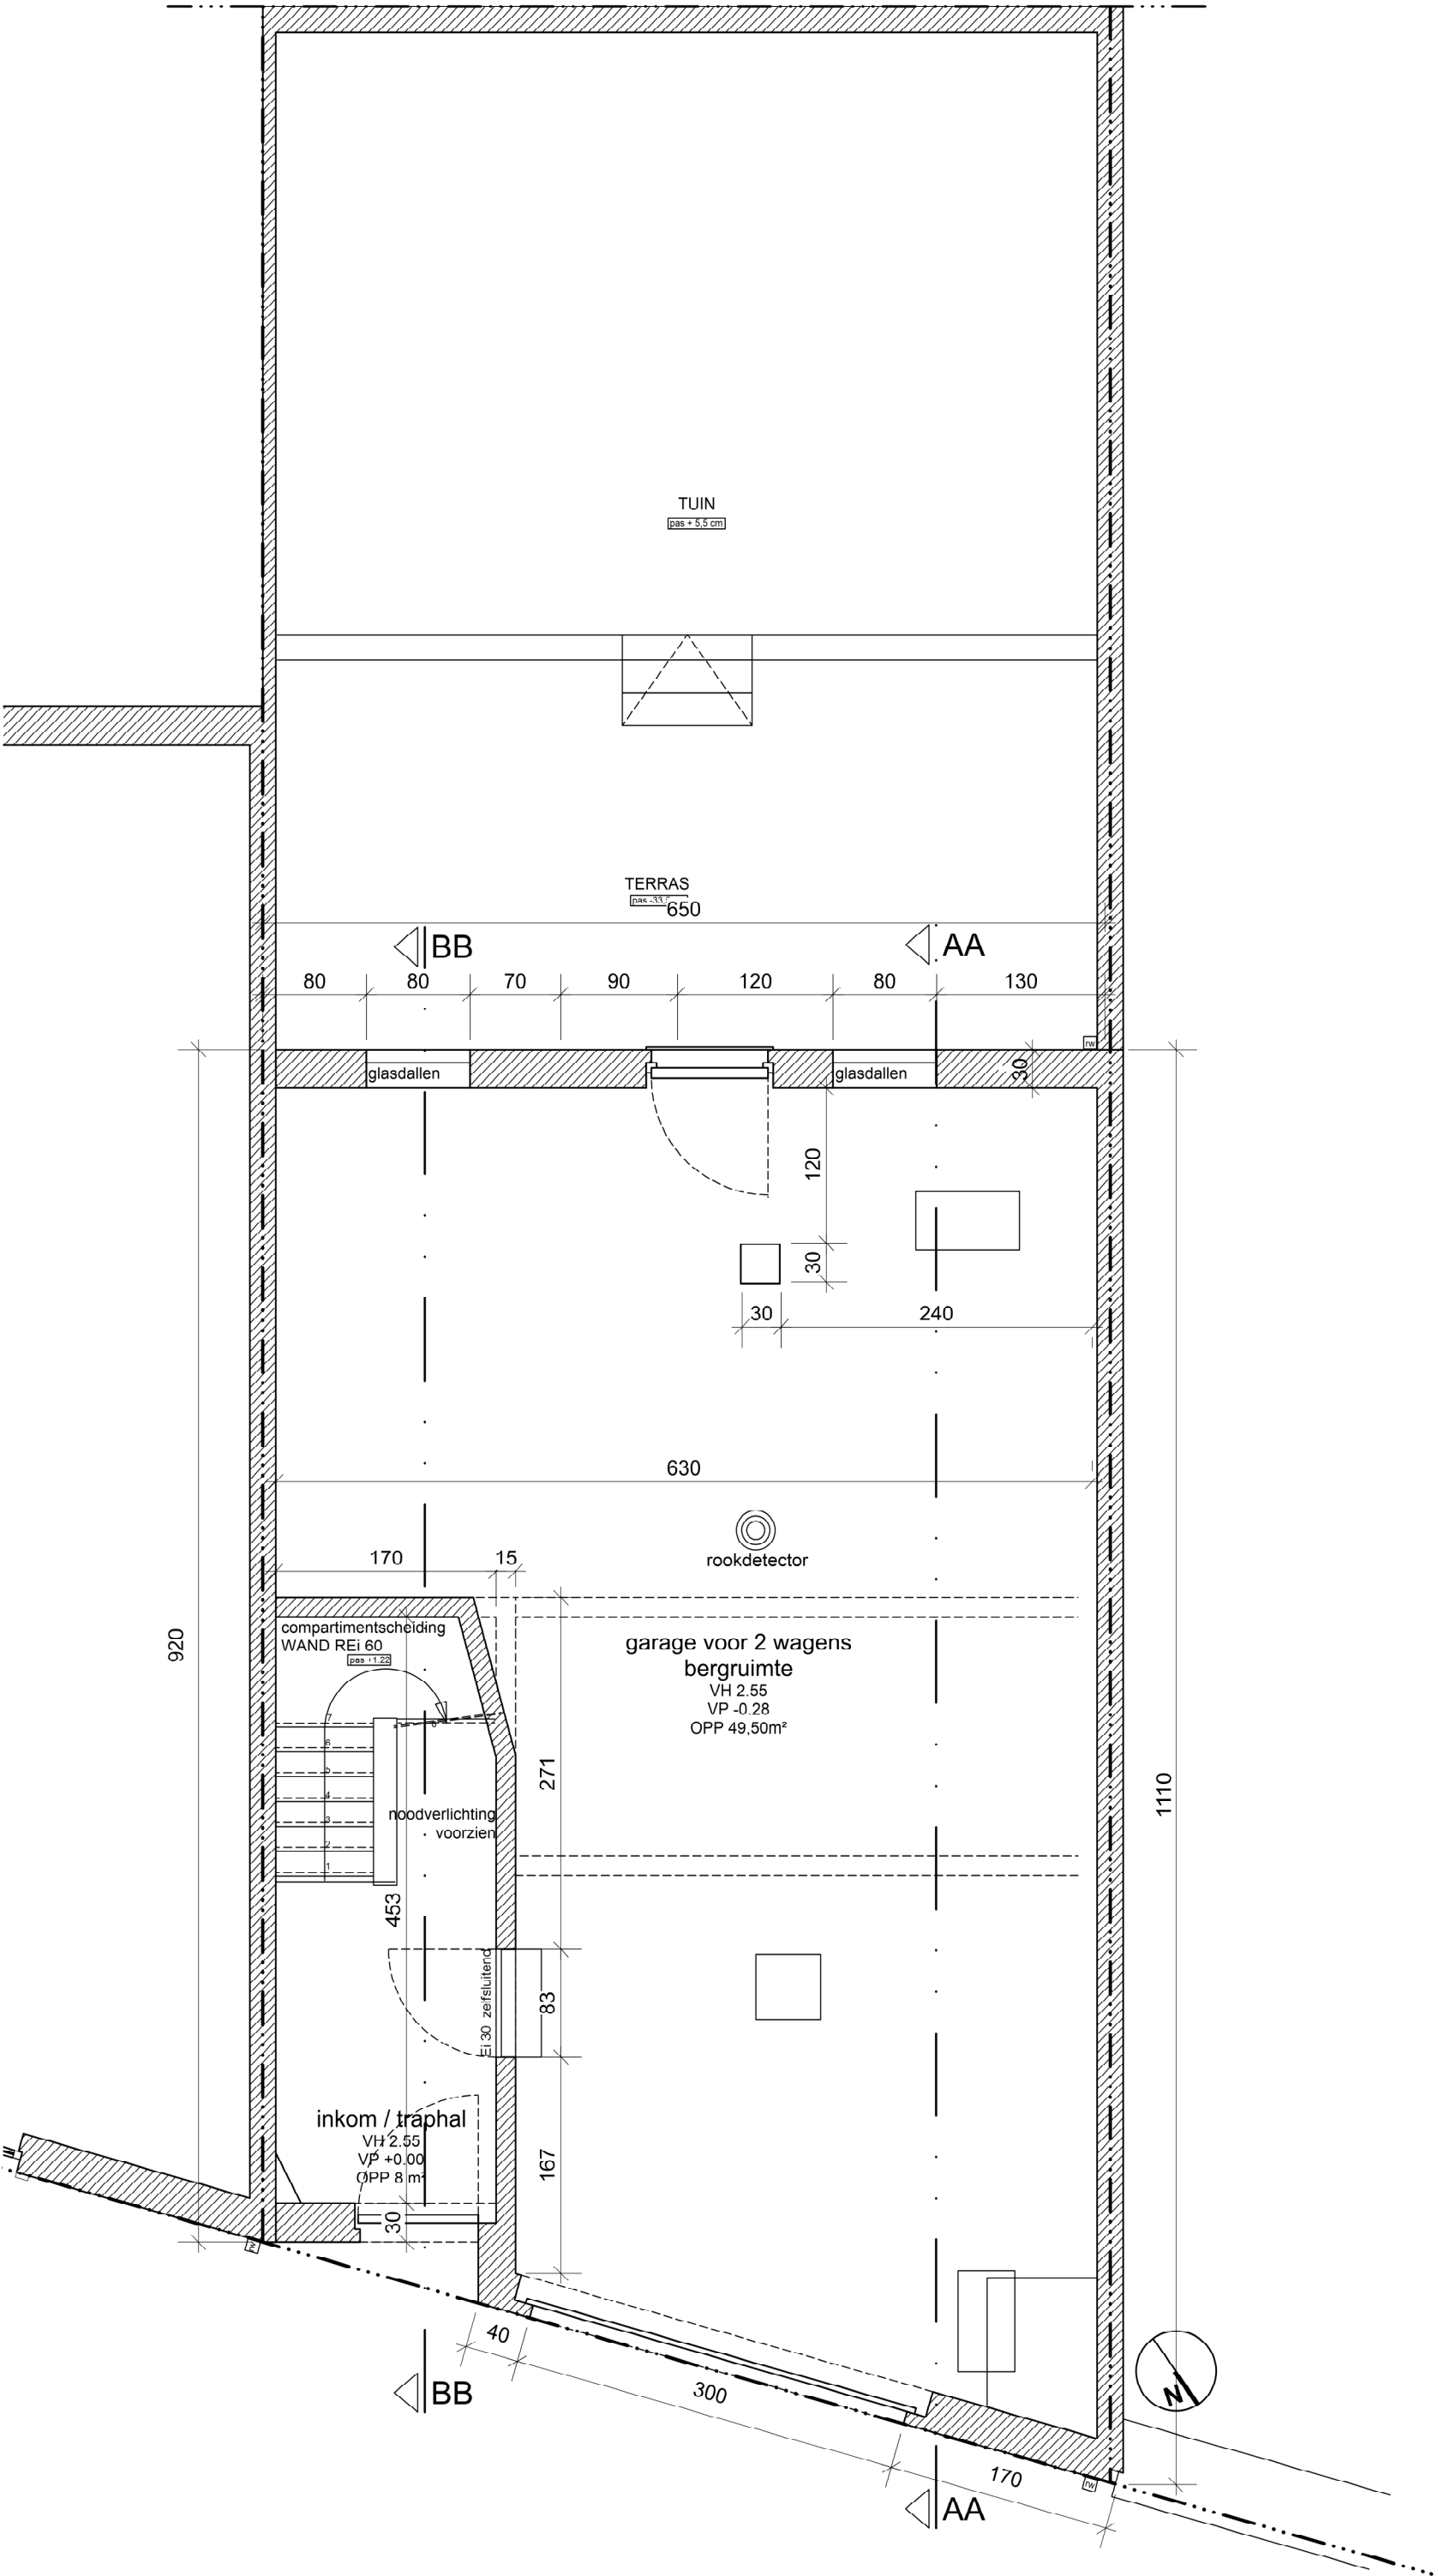

# DIGITALE OMGEVINGSVERGUNNING

OMV REFERENTIE: **2025 033 165**

PROJECTNAAM: **VERD**  
OMSCHRIJVING: **Regularisatie van het bouwen van een meergezinswoning met ingebouwde garage - type gesloten bebouwing**

BOUWPLAATS: Verdedigingstraat nr 4 bus 1 / 2 Kadastraal:  
9 0 0 0 G E N T 5e afdeling, sectie E, nr. 797 r7  
Provincie Oost-Vlaanderen

OPDRACHTGEVER: Dhr en mevr Schapman - Six  
806 Route du mont noir  
59270 BAILLEUL FRANCE

PLANINHOUD: GRONDPLAN GELIJKVLOERS bestaande toestand

DATUM: 2025.04.09

SCHAAL: 0m 1m 5m  
1 / 50

NOTA  
- Deze plannen zijn onderdeel van een administratief dossier en kunnen dus onder geen beding beschouwd worden als uitvoeringsplannen.  
- Afmetingen en niveau's weergegeven op deze plannen zijn louter indicatief en als basis voor uitvoeringsplannen. In geval van bestaande toestand zal de aannemer vóór over te gaan tot uitvoering, de correcte maten ter plaatse verifiëren.

COPYRIGHT  
Dit document is exclusieve eigendom van B-111 architectenvennootschap bvba. Elk gebruik van dit document, hetzij geheel of gedeeltelijk zal gebeuren met schriftelijk akkoord van B-111. In elk geval zullen de naam en de referenties vermeld moeten worden op elk document dat door derden zal worden opgemaakt op basis van de grafische en computergegevens waarvan het gebruik werd toegestaan.

**B-111** ARCHITECTUUR  
STEDENBOUW &  
RUIMTELIJKE ORDENING

EN RUIMTE VOOR MEER ... KORTRIJKSEPOORTSTRAAT 89 - 9000 GENT - Tel 09 220 00 02 Fax 09 225 56 61  
email: b-111@b-111.be web: www.B-111.be