


ZIE BIJZONDERE
VOORWAARDEN

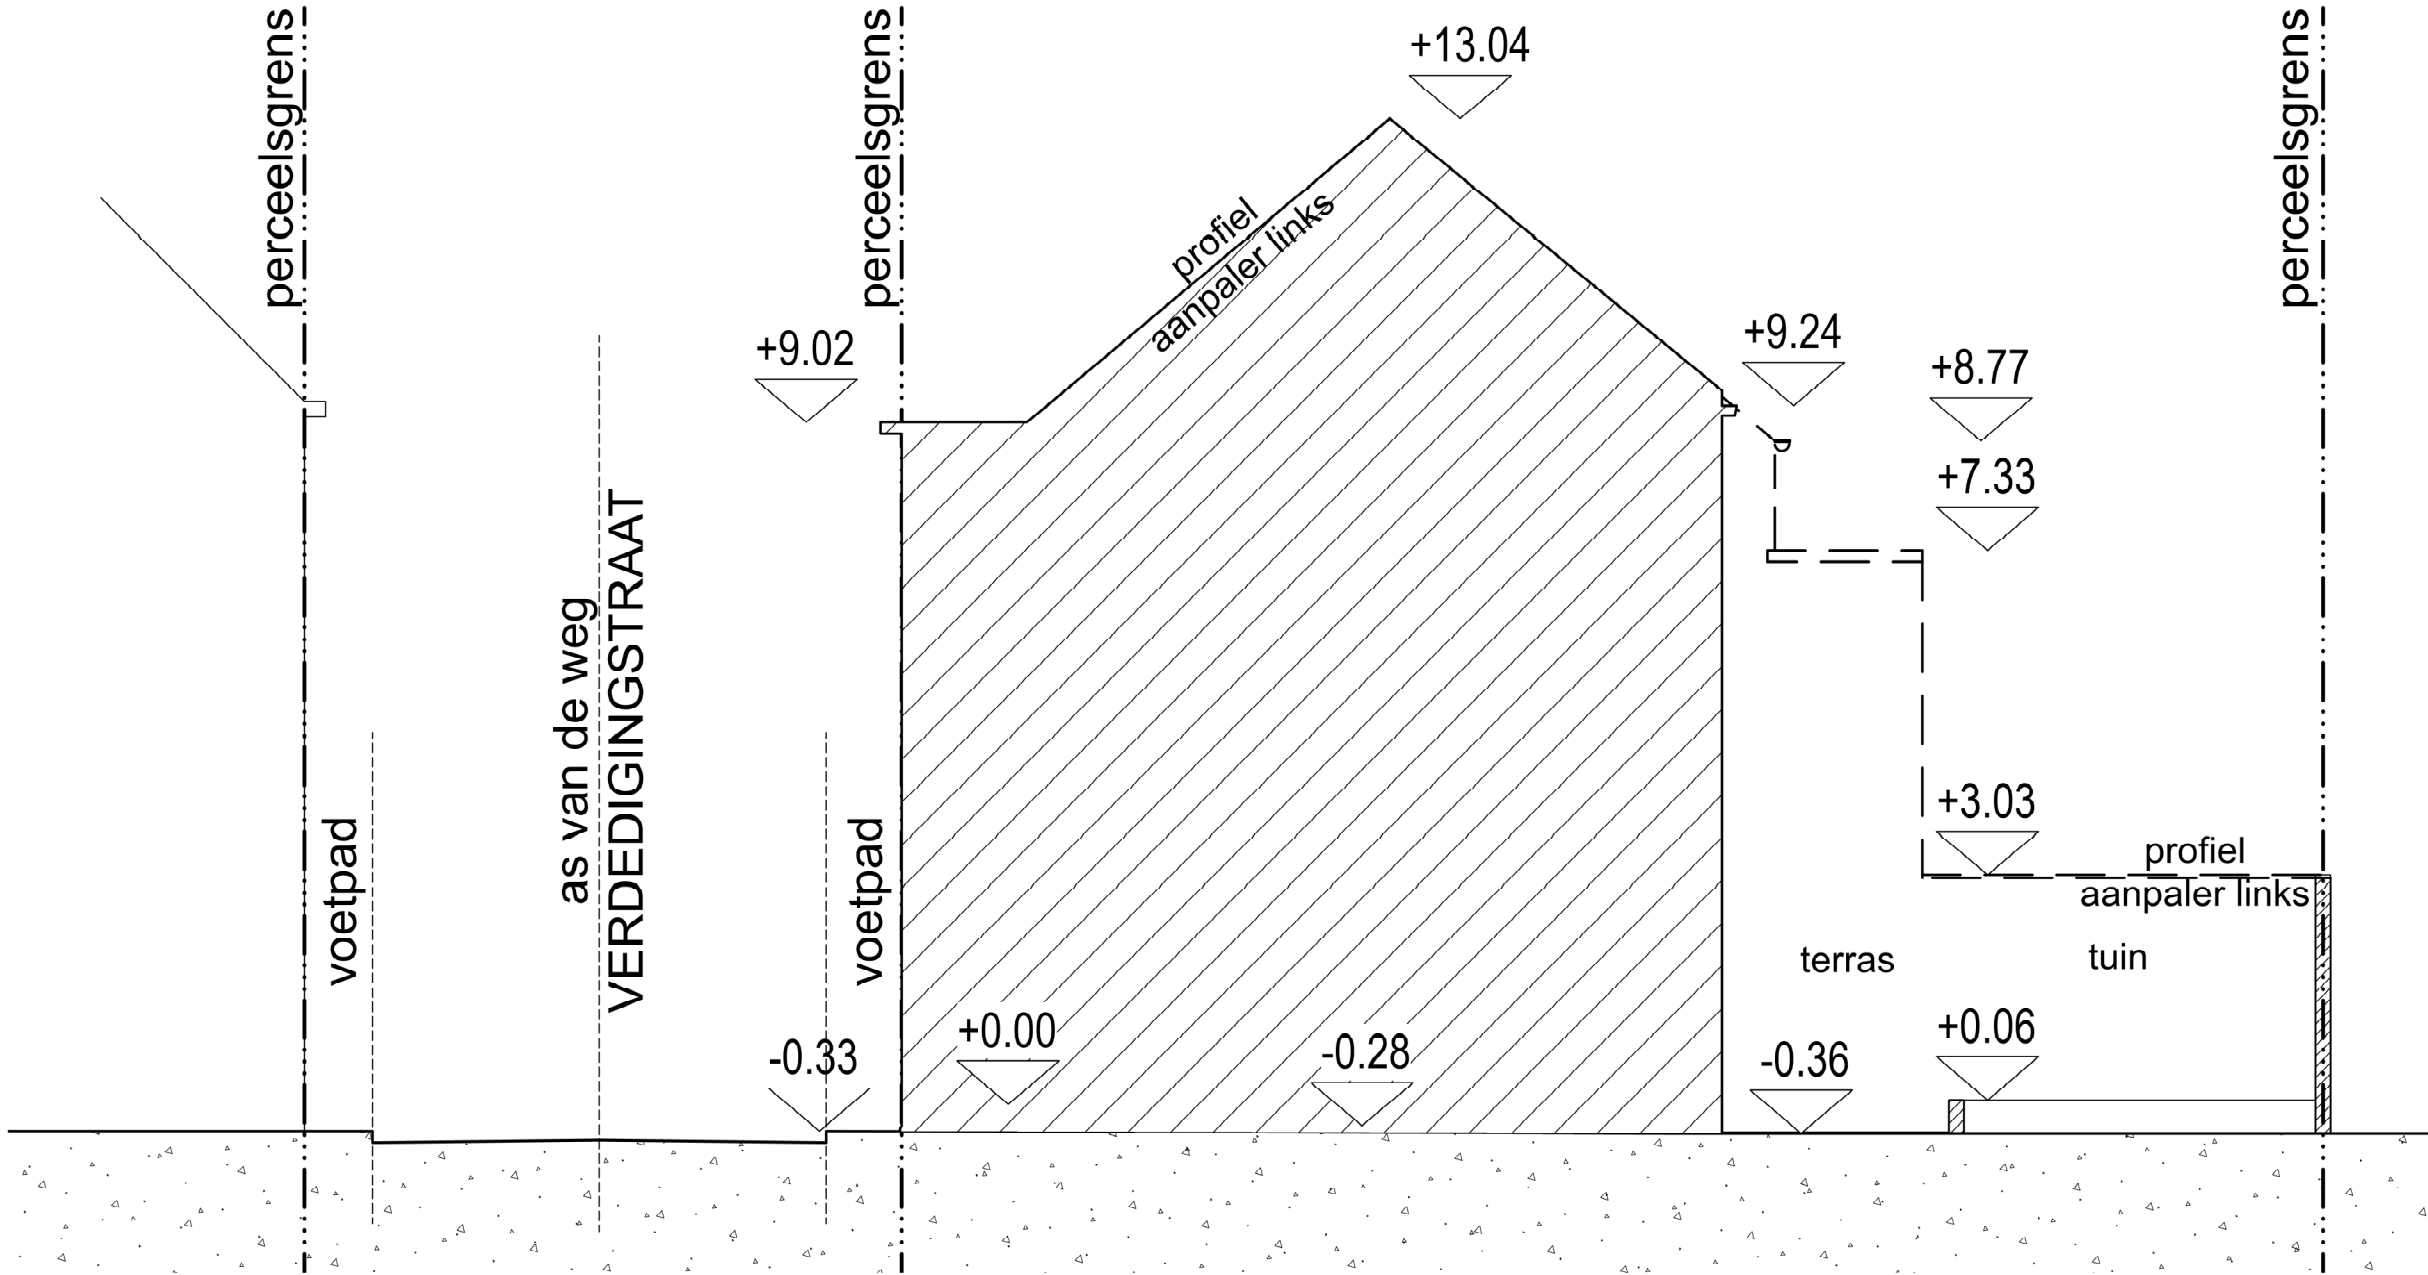

DIGITALE OMGEVINGSVERGUNNING

OMV REFERENTIE: 2025 033 165

PROJECTNAAM: VERD

OMSCHRIJVING: Regularisatie van het bouwen van een meergezinswoning met ingebouwde garage - type gesloten bebouwing

BOUWPLAATS: Verdedigingstraat nr 4 bus 1 / 2 Kadastraal: 9 0 0 0 G E N T 5e afdeling, sectie E, nr. 797 r7 Provincie Oost-Vlaanderen

OPDRACHTGEVER: Dhr en mevr Schapman - Six 806 Route du mont noir 59270 BAILLEUL FRANCE

PLANINHOUD: Terreinprofiel _ nieuwe toestand

DATUM: 2025.04.09

SCHAAL: 1 / 100

NOTA
- Deze plannen zijn onderdeel van een administratief dossier en kunnen dus onder geen beding beschouwd worden als uitvoeringsplannen.
- Afmetingen en niveau's weergeven op deze plannen zijn lauter indicatief en als basis voor uitvoeringsplannen. In geval van bestaande toestand zal de aannemer vóór over te gaan tot uitvoering, de correcte maten ter plaatse verifiëren.

COPYRIGHT
Dit document is exclusieve eigendom van B-111 architectenvennootschap bvba. Elk gebruik van dit document, hetzij geheel of gedeeltelijk zal gebeuren met schriftelijk akkoord van B-111. In elk geval zullen de naam en de referenties vermeld moeten worden op elk document dat door derden zal worden opgemaakt op basis van de grafische en computergegevens waarvan het gebruik werd toegestaan.

B-111 ARCHITECTUUR
STEDENBOUW &
RUIMTELIJKE ORDENING

EN RUIMTE VOOR MEER ... KORTRIJKSEPOORTSTRAAT 89 - 9000 GENT - Tel 09 220 00 02 Fax 09 225 56 61 email: b-111@b-111.be web: www.B-111.be