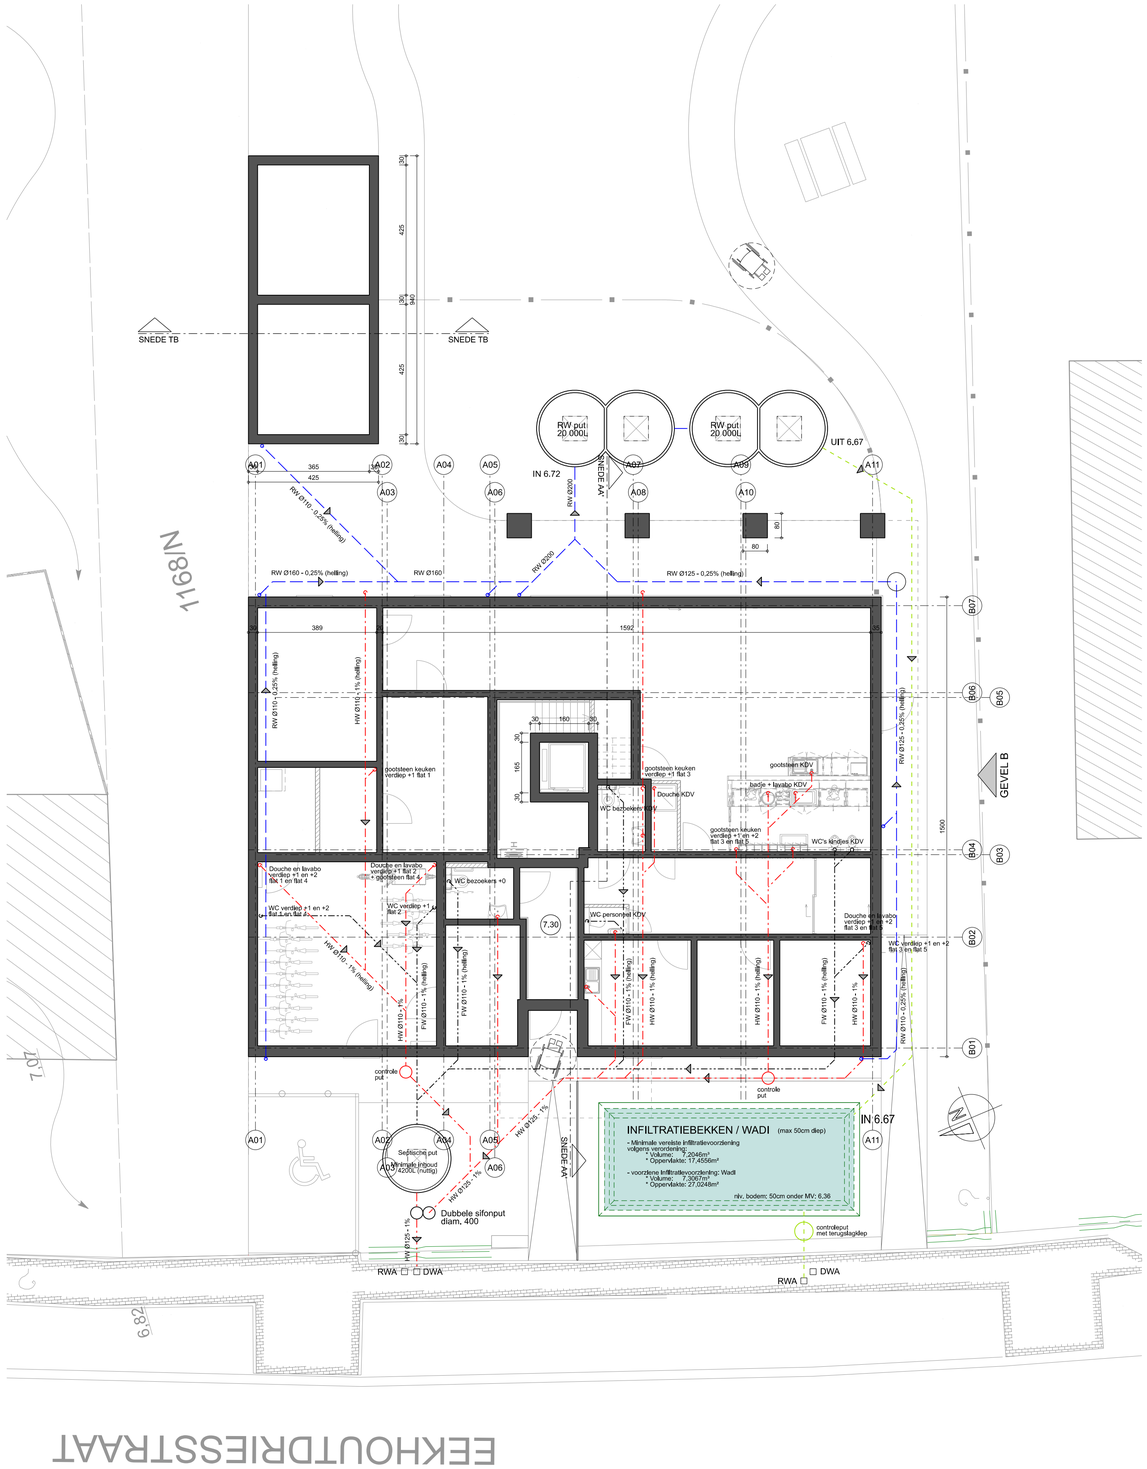

M4 architecten en ingenieurs Stationsstraat 40 9230 Wetteren BE | +32 (0)9 365 71 71 info@m4architecten.be | www.m4architecten.be	BA_00_P_N_02_40784_PLAN FUNDERING EN RIOLERING	
OPDRACHTGEVER vzw Vincenthof Gasthuisstraat 10 9041 Oostakker 09 218 09 50	PROJECT Nieuwbouw Kinderdagverblijf en Assistentiewoningen + tuinberging Ligging: Eekhoutdriesstraat tss nr 52 en nr 60 - 9041 Oostakker Kadastrale gegevens: Gent 17de Afd. - sectie A - nrs 1435A, B en C	datum 2025/07/08 tekenaar nvb schaal 1/100 eenheid maatlijn cm 0 1 2 3 4m