


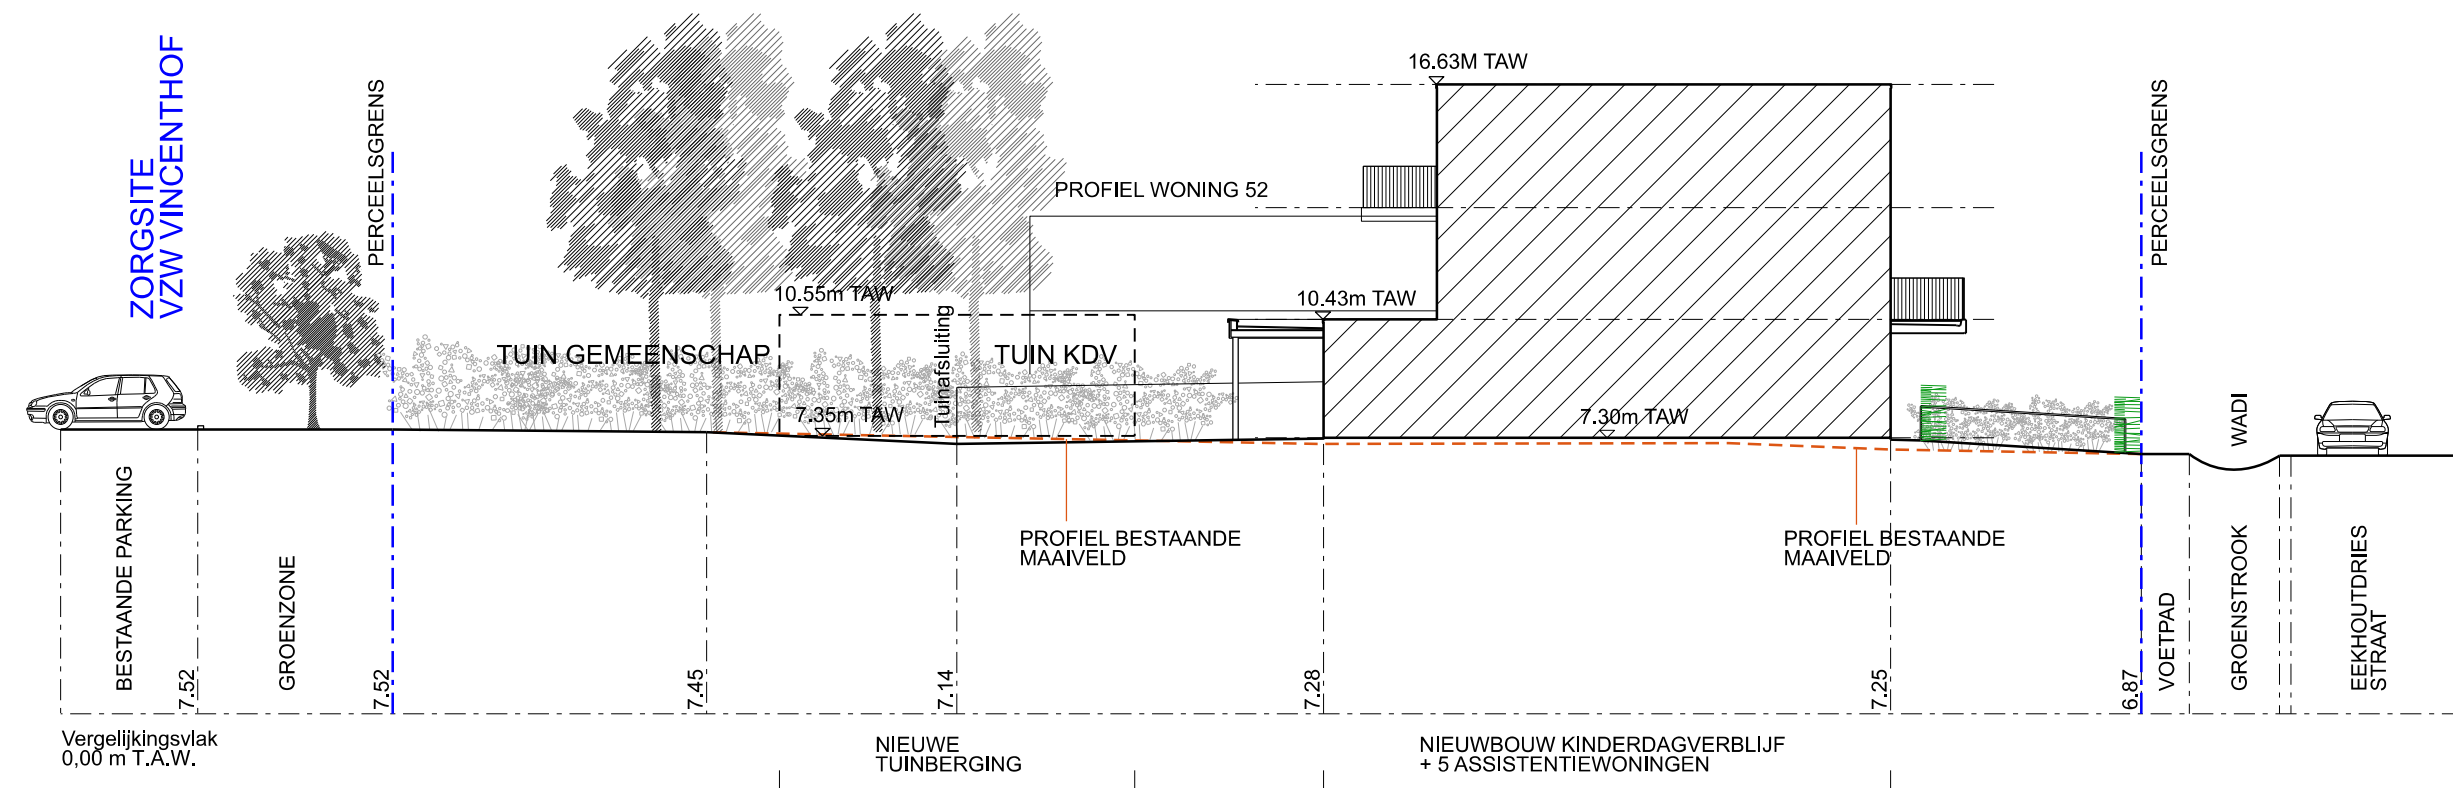

BA_00_T_N_01_40784_TERREINPROFIEL NIEUW

OPDRACHTGEVER
vzw Vincenthof
Gasthuisstraat 10
9041 Oostakker
09 218 09 50

PROJECT
Nieuwbouw Kinderdagverblijf en Assistentiewoningen +
tuinberging
Ligging: Eekhoutdriesstraat tss nr 52 en nr 60 - 9041 Oostakker
Kadastrale gegevens: Gent 17de Afd. - sectie A - nrs 1435A, B en C

datum 2025/07/08
tekenaar nvb
schaal 1/200
eenheid maatlijn cm

0 1 2 4 6 8m