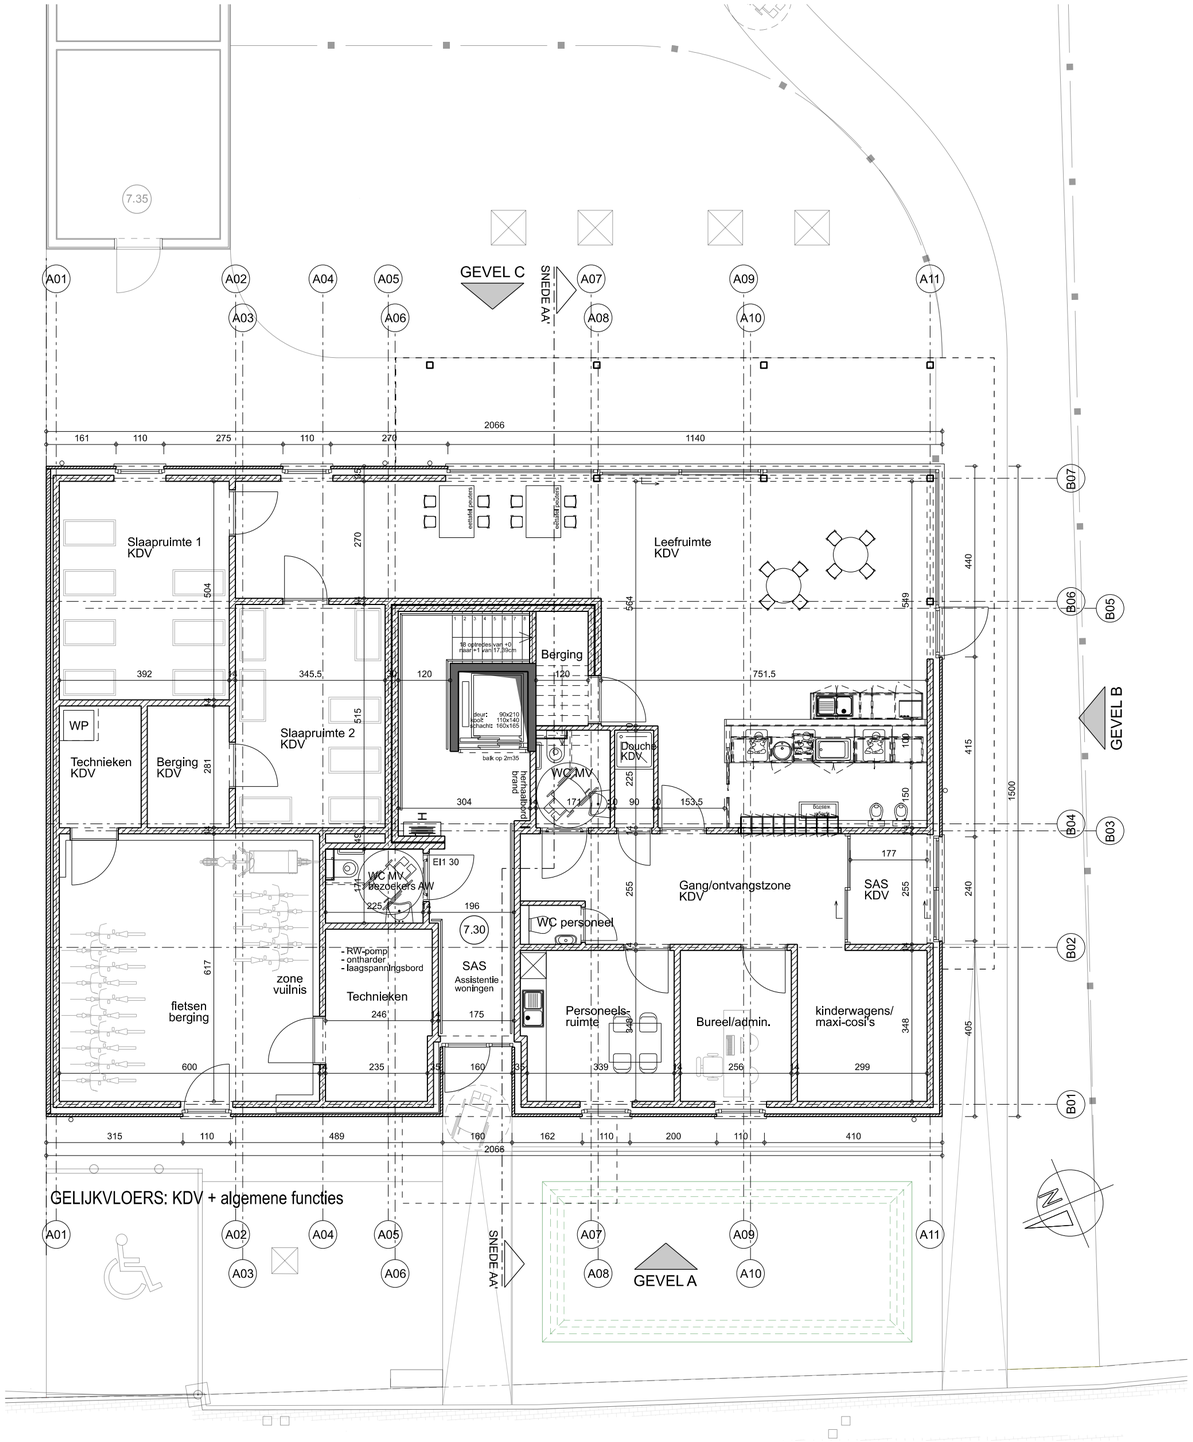

BA_NIEUWBOUW KDV EN AW_P_N_02_40784_PLAN GELIJKVLOERS

M4 architecten en ingenieurs

Stationsstraat 40 9230 Wetteren BE | +32 (0)9 365 71 71
info@m4architecten.be | www.m4architecten.be

OPDRACHTGEVER

vzw Vincenthof

Gasthuisstraat 10
9041 Oostakker
09 218 09 50

PROJECT

Nieuwbouw Kinderdagverblijf en Assistentiewoningen + tuinberging

Ligging: Eekhoutdriesstraat tss nr 52 en nr 60 - 9041 Oostakker

Kadastrale gegevens: Gent 17de Afd. - sectie A - nrs 1435A, B en C

datum	2025/09/19
tekenaar	nvb
schaal	1/100
eenheid maatlijn	cm

0 1 2 3 4m