


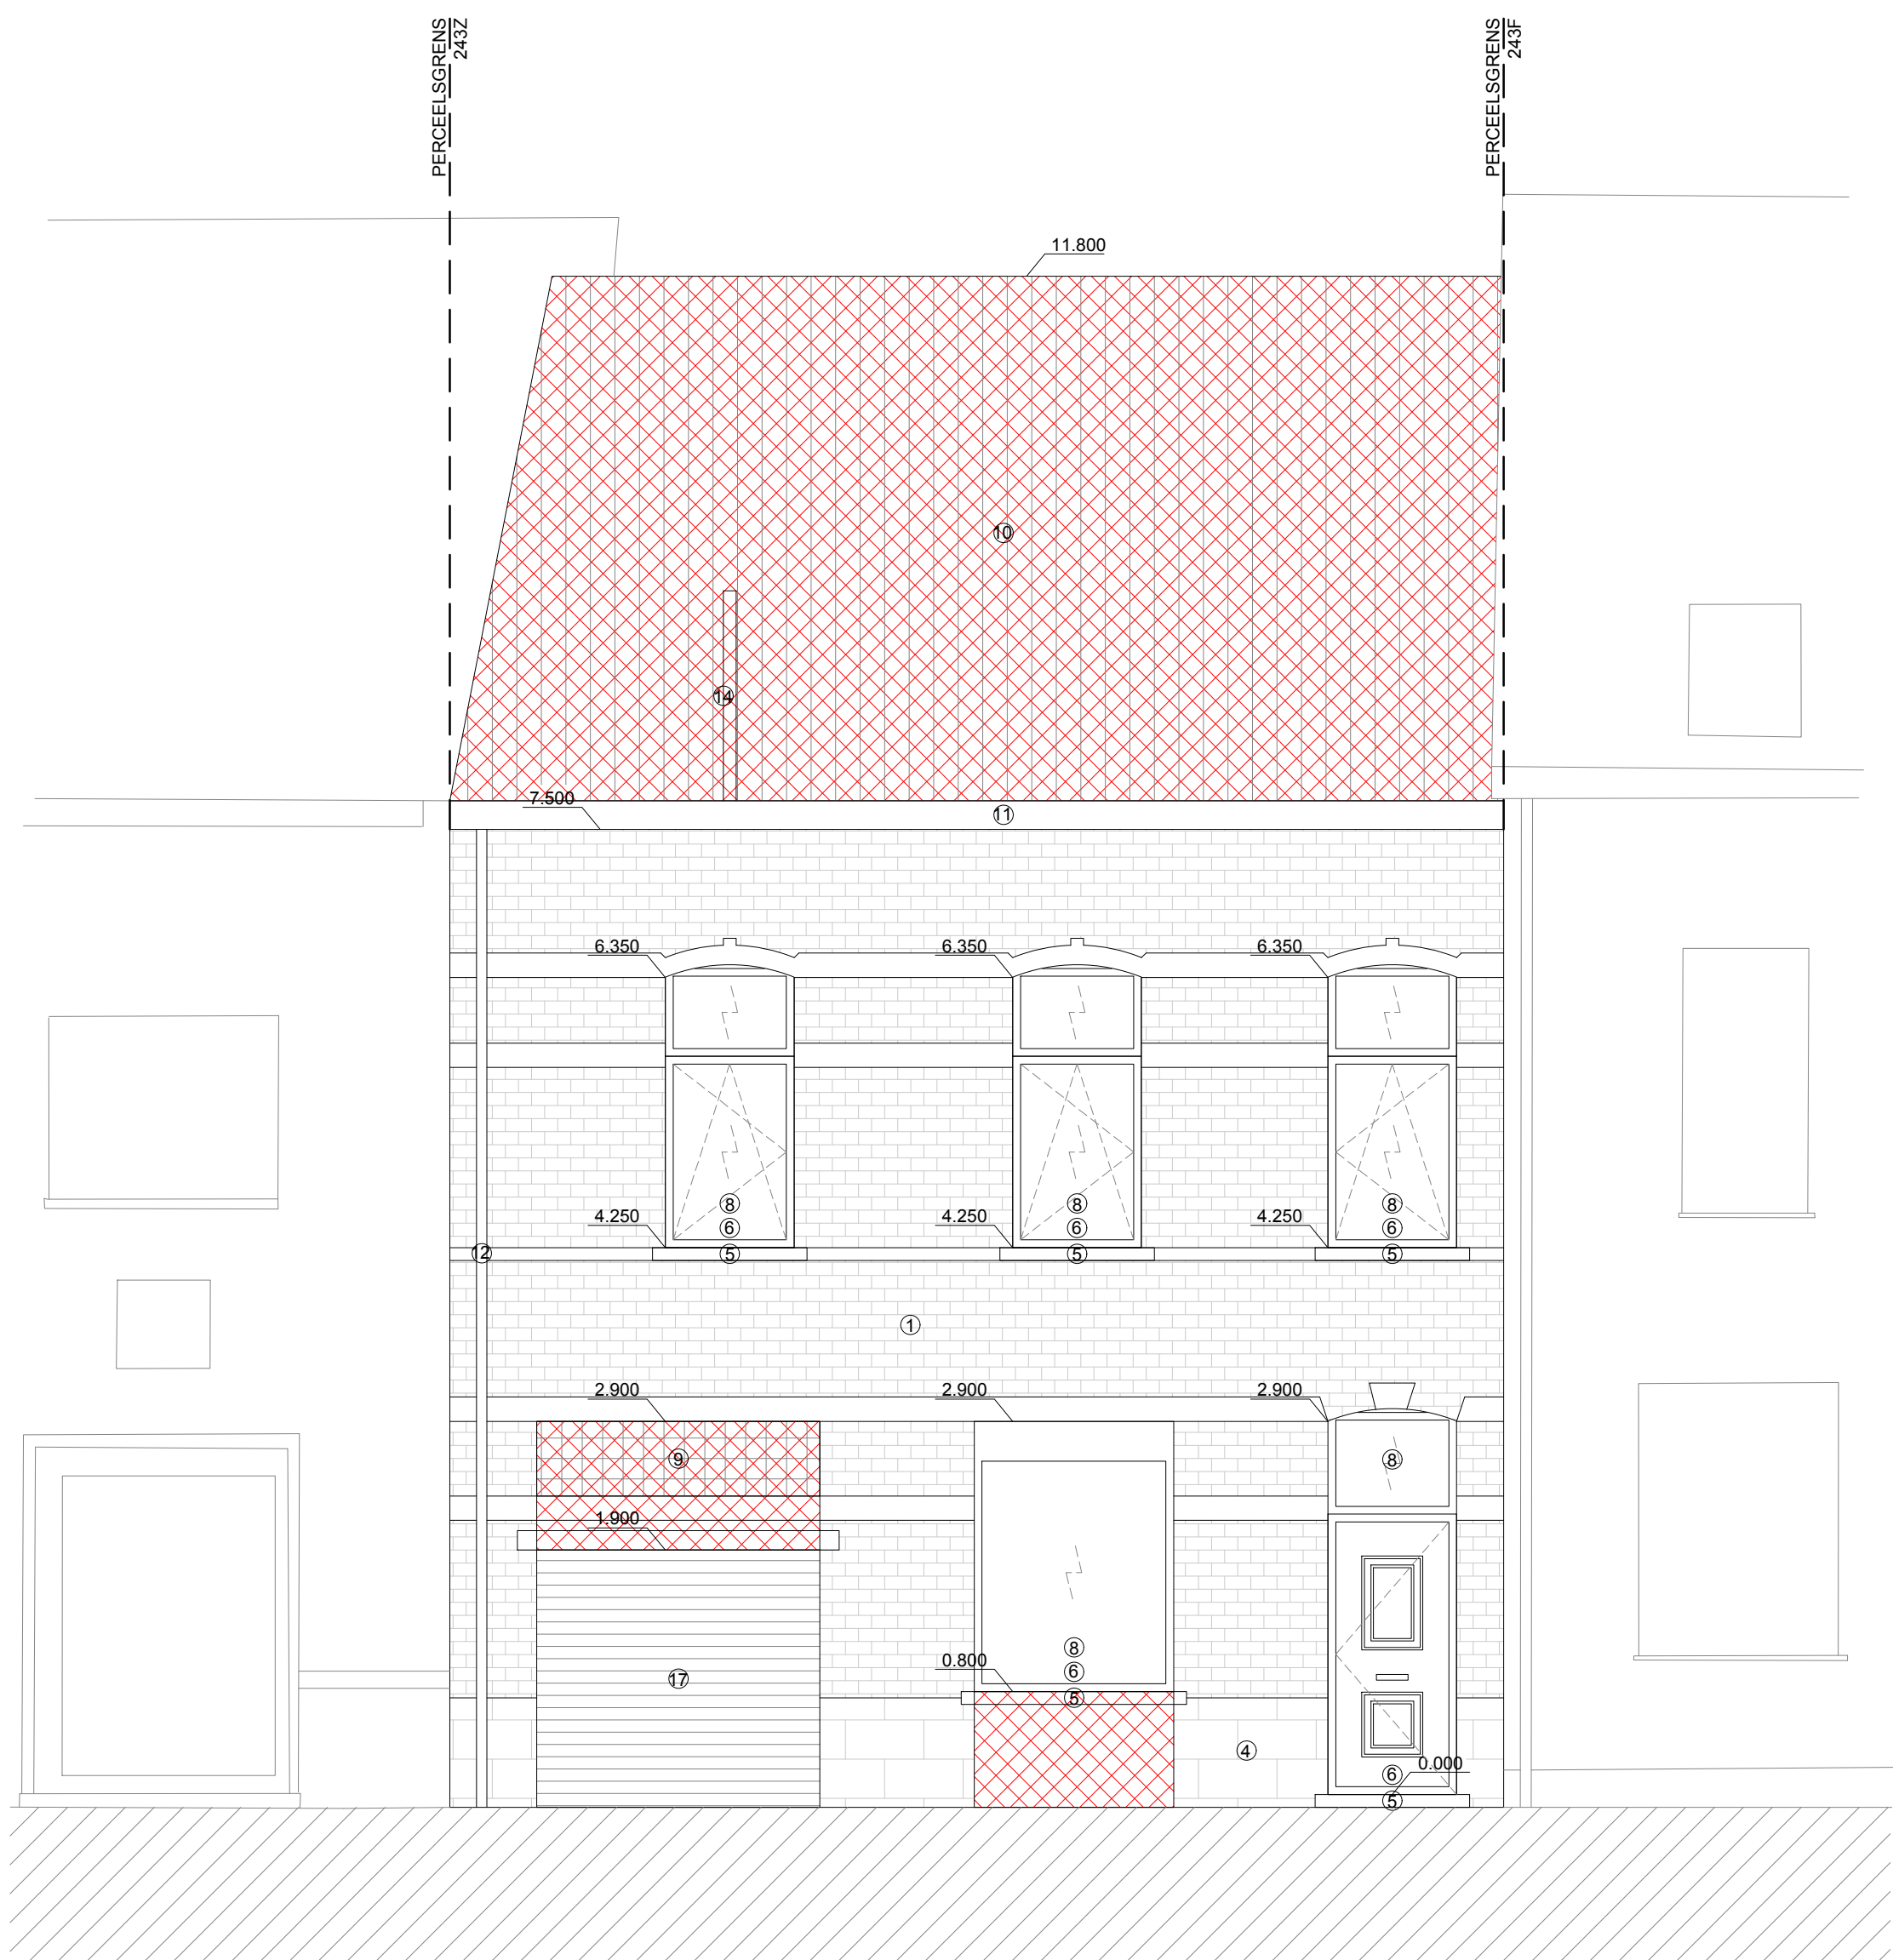

0 1000mm 2000mm 3000mm

G_B_VOORGEVEL

BORIS ^{BV} Antwerpsesteenweg 495 B-9040 Sint-Amandsberg	bouwheren: Désirée Lambrecht en Francis Note straat en nr: Visitatiestraat 21 postcode plaats: 9040 Sint-Amandsberg	DOSSIER	2025-04
		ONDERWERP	OMGEVINGSVERGUNNING
		BOUWPLAATS	Visitatiestraat 21, 9040 Sint-Amandsberg
project naam : Visitatiestraat 21 kadastraal perceel : GENT 18 AFD/SINT-AMANDSBERG 1 AFD/, sectie A, perceel 0243/00E000		DATUM	27/08/2025
		SCHAAL	1/50
		PLAN NR.	7 /23