
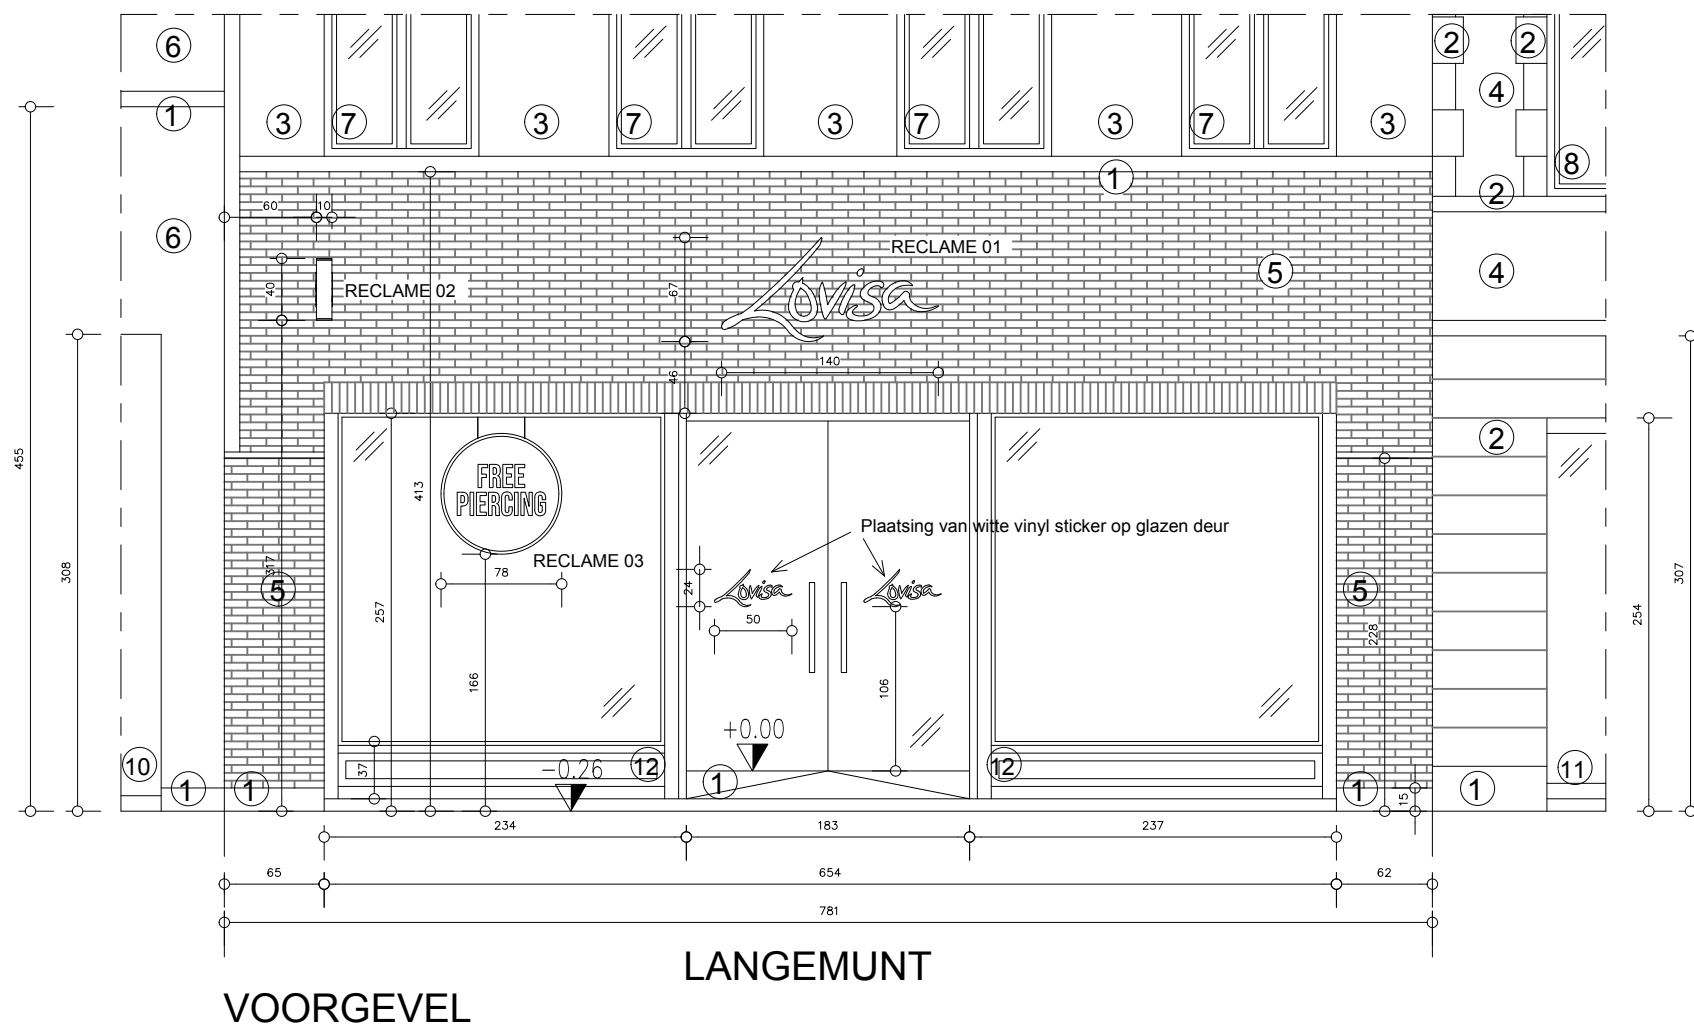


1. BLAUWE HARDSTEEN
2. WITTE NATUURSTEEN
3. PARAMENTSTEEN - KLEUR: Oranje/ rood
4. PARAMENTSTEEN - KLEUR: Rood
5. STEENSTRIPS RETRO - KLEUR: Beige
6. GEVELBEZETTING - KLEUR: Wit
7. BESTAAND BUITENSCHRIJNWERK - KLEUR: Wit
8. BESTAAND BUITENSCHRIJNWERK - KLEUR: Natuur hout
9. BESTAAND BUITENSCHRIJNWERK - KLEUR: Grijs
10. BESTAAND BUITENSCHRIJNWERK - KLEUR: Zwart
11. BESTAAND BUITENSCHRIJNWERK - KLEUR: Aluminium
12. BESTAAND BUITENSCHRIJNWERK TE SCHILDEREN - 7044 Zijdegrijs

**ZIE BIJZONDERE
VOORWAARDE(N)**

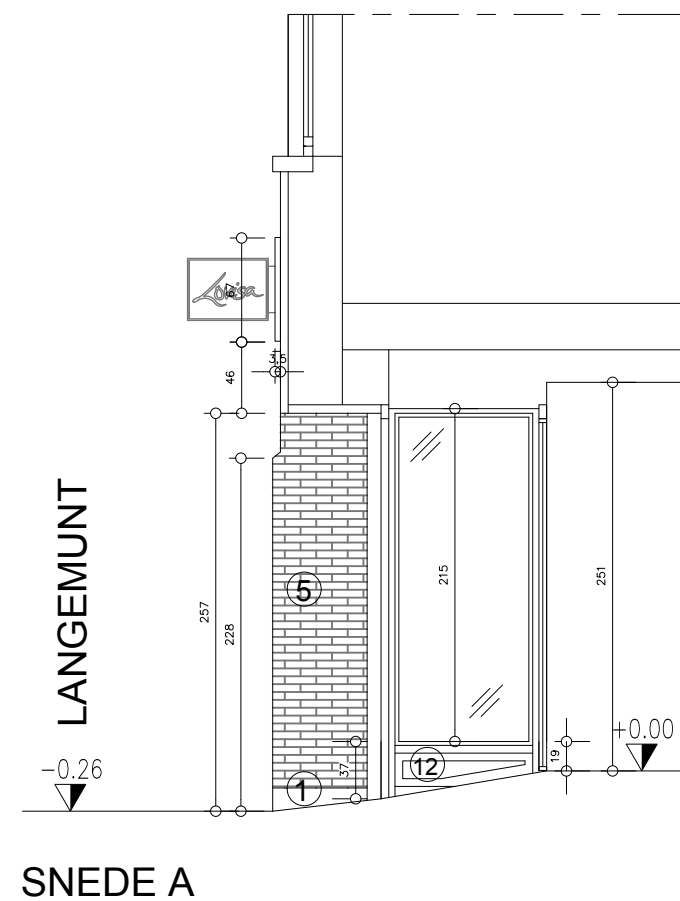

25.34	LOVISA			Adres	Langemunt 20 , 9000 Gent			Schaal: 1/50
Plan	Constructieve tekening	Toestand	Nieuwe toestand	Datum	27 / 10 / 2025	Fase	Reclame aanvraag	
Arch. Int.	Atelier Juliette - Architecture Interior Design bv Sint-Janskerkhof 2 2800 Mechelen info@atelierjuliette.be							