


LEGENDE

- 1. BLAUWE HARDSTEEN
- 2. WITTE NATUURSTEEN
- 3. PARAMENTSTEEN - KLEUR: Oranje/ rood
- 4. PARAMENTSTEEN - KLEUR: Rood
- 5. STEENSTRIPS RETRO - KLEUR: Beige
- 6. GEVELBEZETTING - KLEUR: Wit
- 7. BESTAAND BUITENSCHRIJNWERK - KLEUR: Wit
- 8. BESTAAND BUITENSCHRIJNWERK - KLEUR: Natuur hout
- 9. BESTAAND BUITENSCHRIJNWERK - KLEUR: Grijs
- 10. BESTAAND BUITENSCHRIJNWERK - KLEUR: Zwart
- 11. BESTAAND BUITENSCHRIJNWERK - KLEUR: Aluminium
- 12. BESTAAND BUITENSCHRIJNWERK TE SCHILDEREN - 7044 Zijdegrijs


**\* BESTAANDE RECLAME TE VERWIJDEREN**

**LOQUAL LOGO**


- Zwarte metaalplaat met vinyl sticker
- Afmetingen: 280cm (L) x 80cm (H) x 5cm (D)

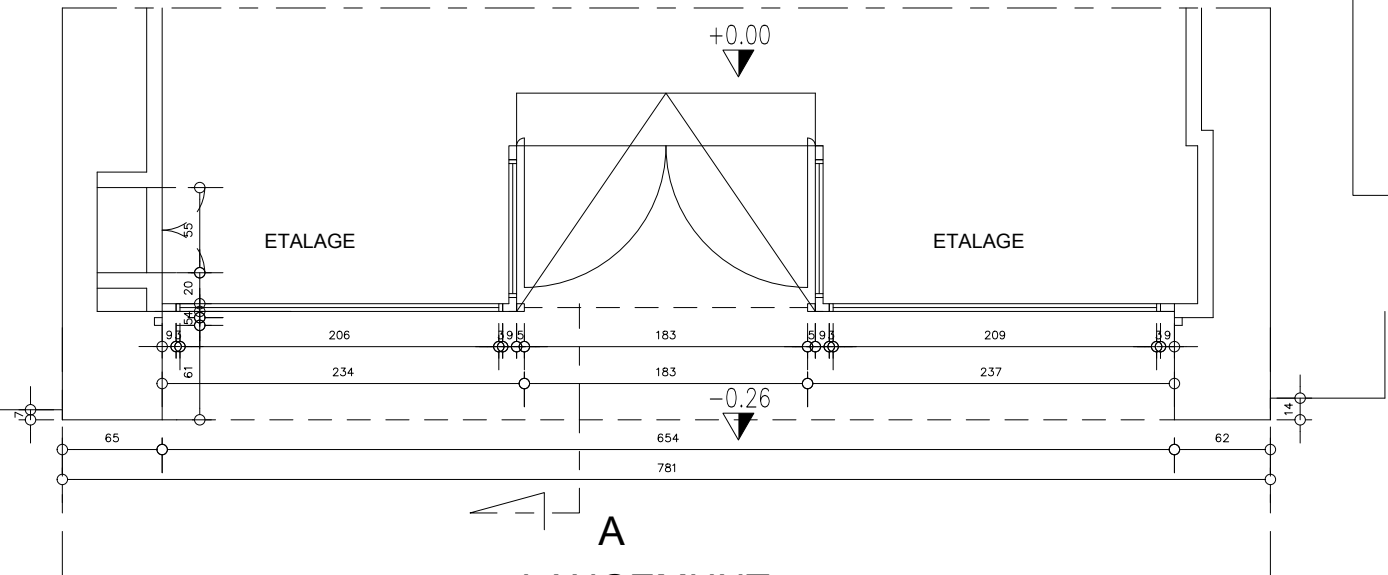

PLAN  
LANGEMUNT

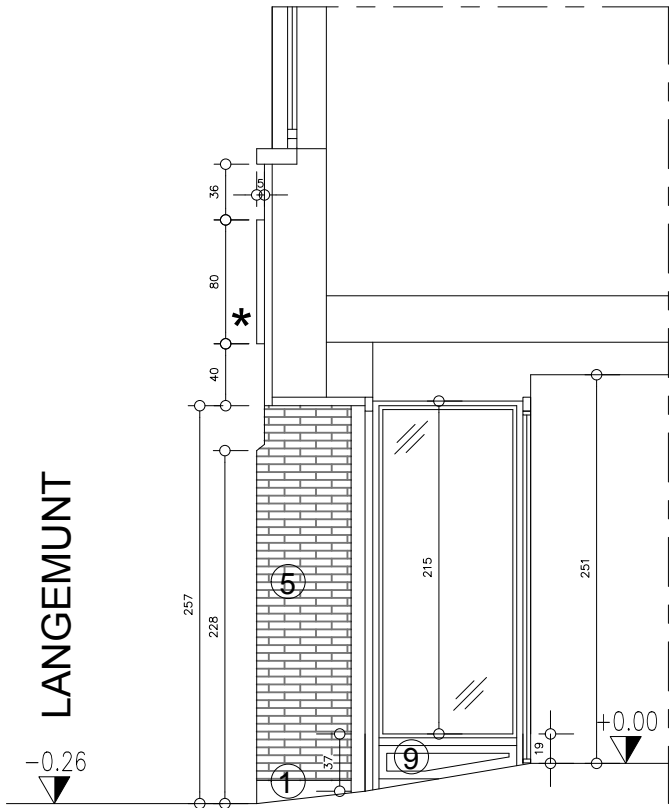

SNEDE A

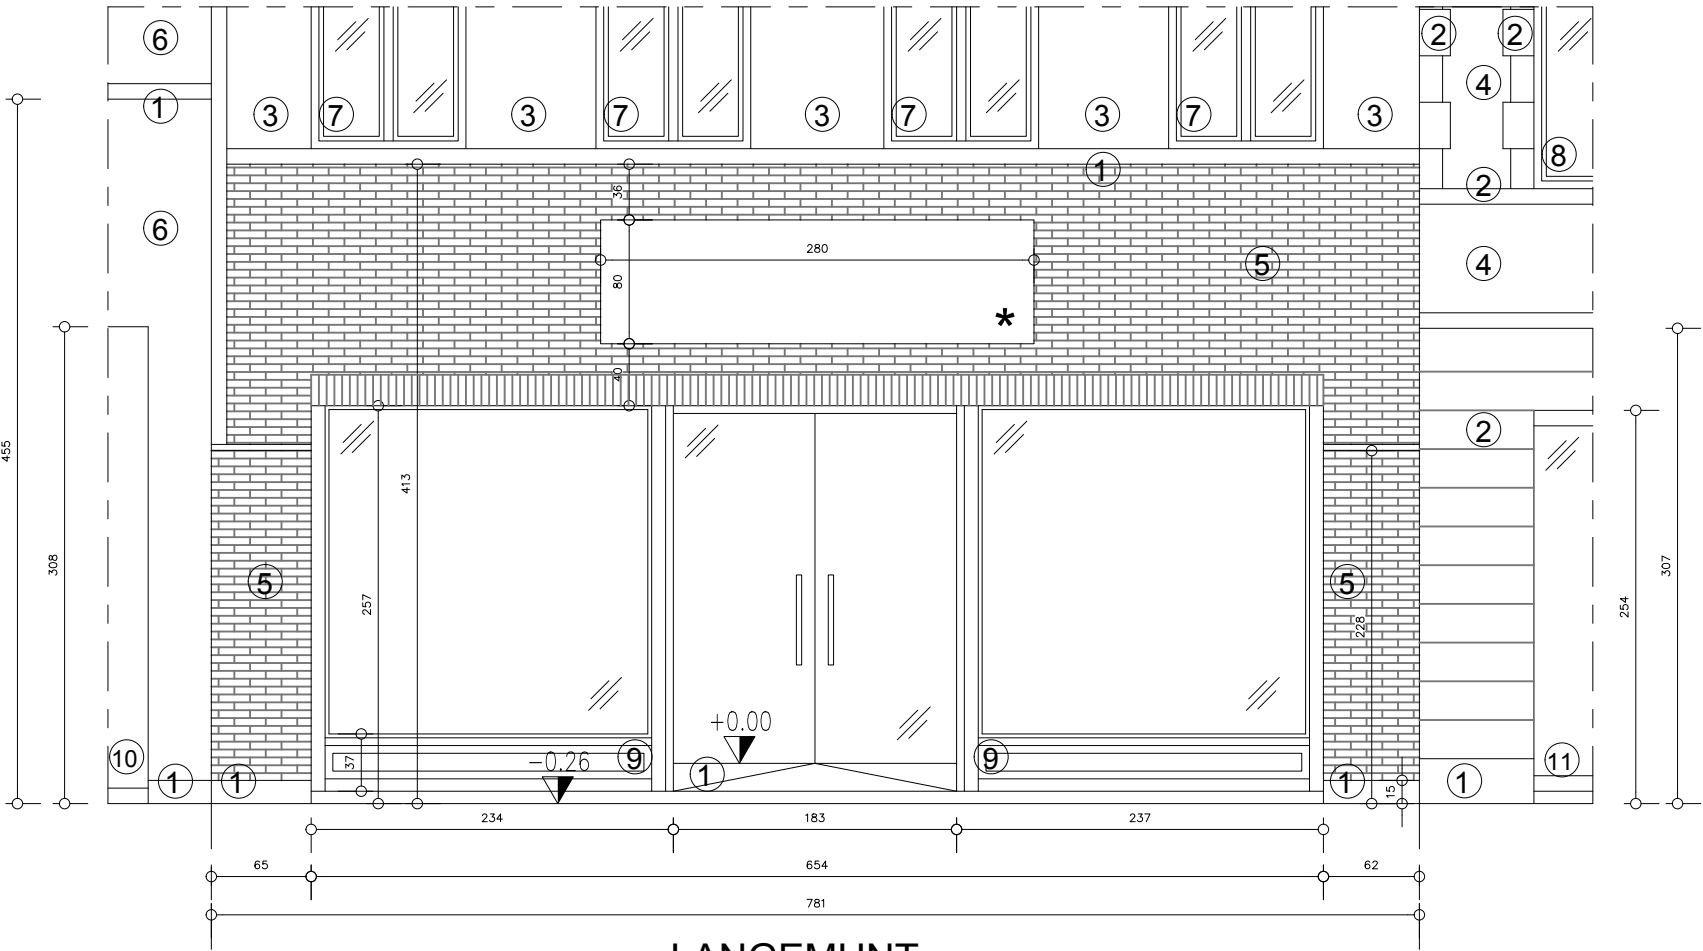

VOORGEVEL  
LANGEMUNT

|            |   |          |                    |  |       |                          |      |                  |                                                                     |
|------------|---|----------|--------------------|--|-------|--------------------------|------|------------------|---------------------------------------------------------------------|
| 25.34      | LOVISA   |          |                    |  | Adres | Langemunt 20 , 9000 Gent |      |                  | Schaal: 1/50                                                        |
| Plan       | Constructieve tekening                                                                                               | Toestand | Bestaande toestand |  | Datum | 27 / 10 / 2025           | Fase | Reclame aanvraag | <div>atelier <i>Juliette</i><br/>architecture interior design</div> |
| Arch. Int. | Atelier Juliette - Architecture Interior Design bv    Sint-Janskerkhof 2    2800 Mechelen    info@atelierjuliette.be |          |                    |  |       |                          |      |                  |                                                                     |