


LEGENDE

- 1. BLAUWE HARDSTEEN
- 2. WITTE NATUURSTEEN
- 3. PARAMENTSTEEN - KLEUR: Oranje/ rood
- 4. PARAMENTSTEEN - KLEUR: Rood
- 5. STEENSTRIPS RETRO - KLEUR: Beige
- 6. GEVELBEZETTING - KLEUR: Wit
- 7. BESTAAND BUITENSCHRIJNWERK - KLEUR: Wit
- 8. BESTAAND BUITENSCHRIJNWERK - KLEUR: Natuur hout
- 9. BESTAAND BUITENSCHRIJNWERK - KLEUR: Grijs
- 10. BESTAAND BUITENSCHRIJNWERK - KLEUR: Zwart
- 11. BESTAAND BUITENSCHRIJNWERK - KLEUR: Aluminium
- 12. BESTAAND BUITENSCHRIJNWERK TE SCHILDEREN - 7044 Zijdegrijs

ZIE BIJZONDERE
VOORWAARDE(N)

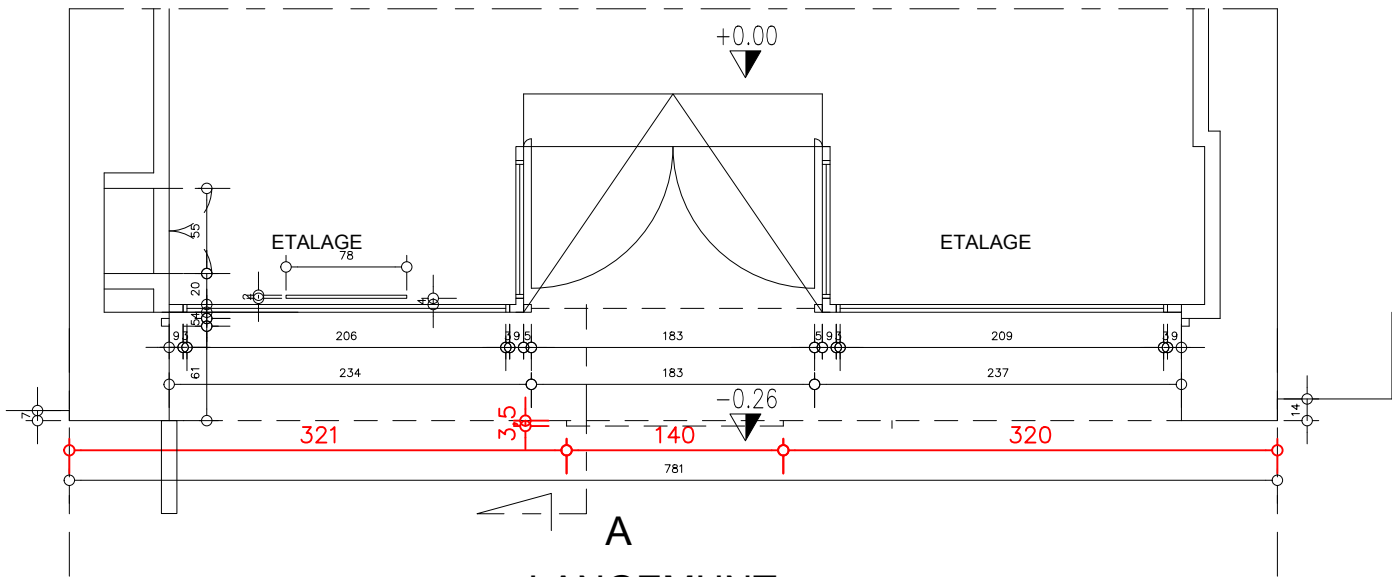


PLAN

LANGEMUNT


RECLAME 01

NIEUW LOVISA LOGO

- Letters intern verlicht (Ledverlichting)
- Afmetingen: 140cm (L) x 67cm (H) x 3,5cm (D)
- Opbouw - zie detailtekening

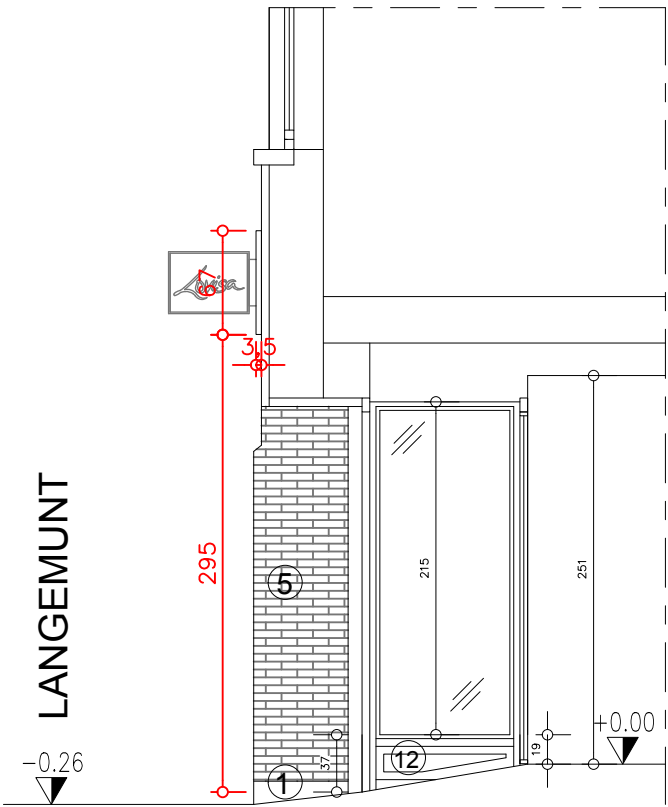

SNEDE A

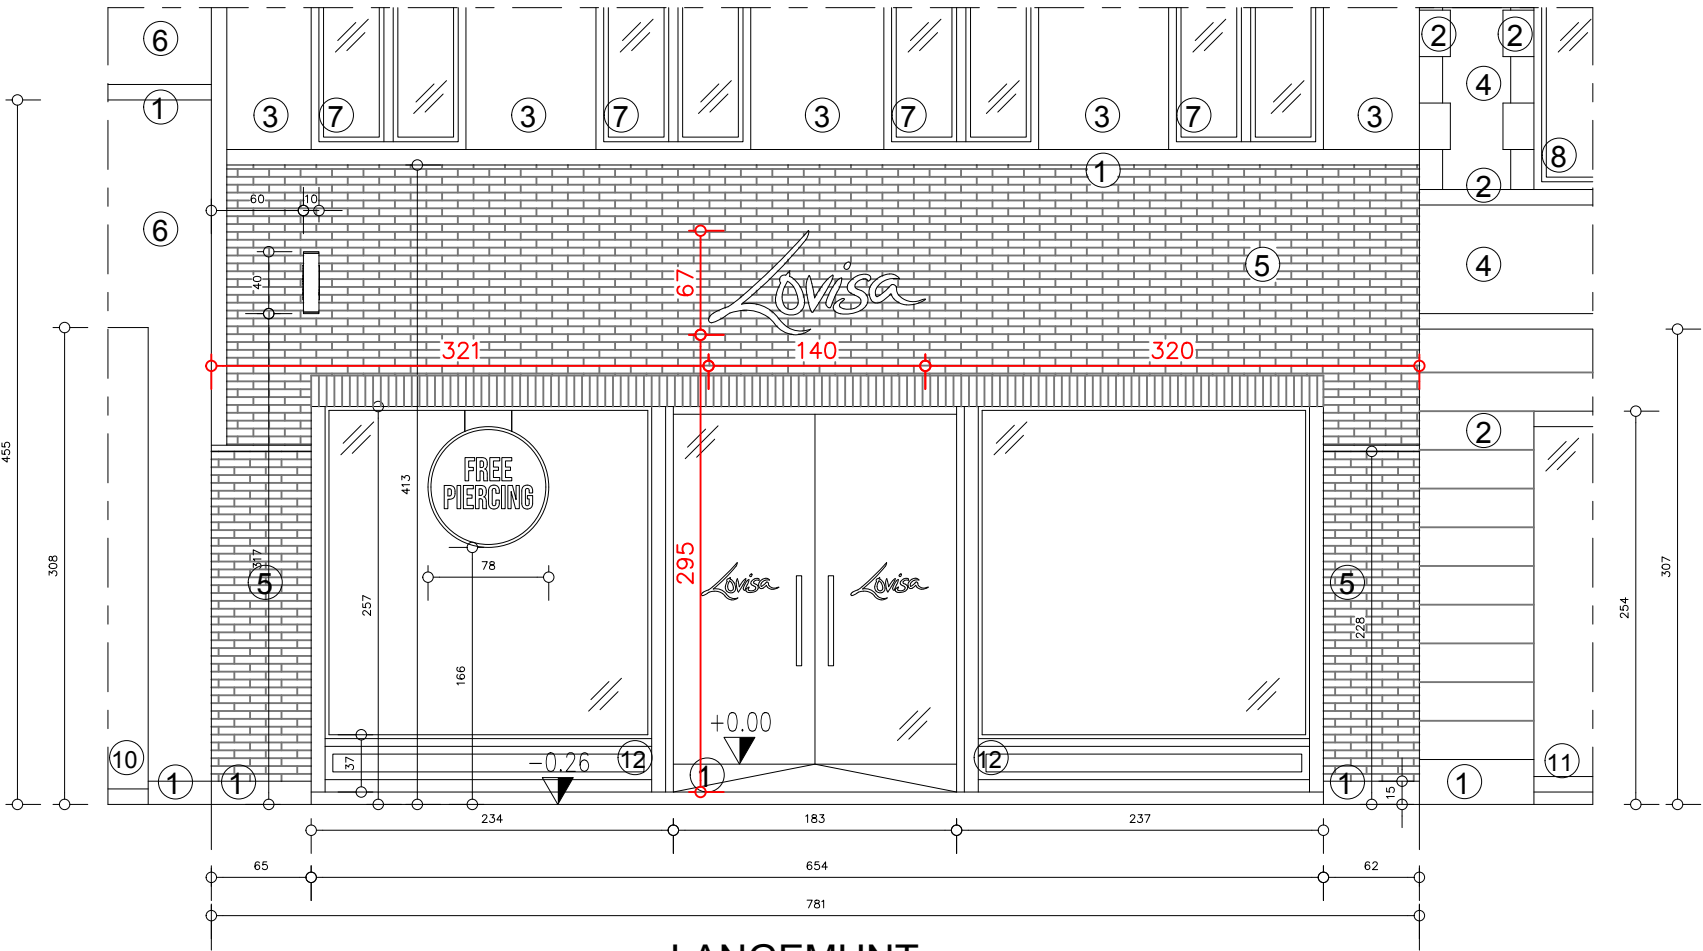

VOORGEVEL

LANGEMUNT

25.34	LOVISA			Adres	Langemunt 20 , 9000 Gent		Schaal:	1/50
Plan	Reclame 01: Constructieve tekening	Toestand	Nieuwe toestand	Datum	27 / 10 / 2025	Fase	Reclame aanvraag	
Arch. Int.	Atelier Juliette - Architecture Interior Design bv Sint-Janskerkhof 2 2800 Mechelen info@atelierjuliette.be							atelier <i>Juliette</i> architecture interior design