


LEGENDE



- 1. BLAUWE HARDSTEEN
- 2. WITTE NATUURSTEEN
- 3. PARAMENTSTEEN - KLEUR: Oranje/ rood
- 4. PARAMENTSTEEN - KLEUR: Rood
- 5. STEENSTRIPS RETRO - KLEUR: Beige
- 6. GEVELBEZETTING - KLEUR: Wit
- 7. BESTAAND BUITENSCHRIJNWERK - KLEUR: Wit
- 8. BESTAAND BUITENSCHRIJNWERK - KLEUR: Natuur hout
- 9. BESTAAND BUITENSCHRIJNWERK - KLEUR: Grijs
- 10. BESTAAND BUITENSCHRIJNWERK - KLEUR: Zwart
- 11. BESTAAND BUITENSCHRIJNWERK - KLEUR: Aluminium
- 12. BESTAAND BUITENSCHRIJNWERK TE SCHILDEREN - 7044 Zijdegrijs

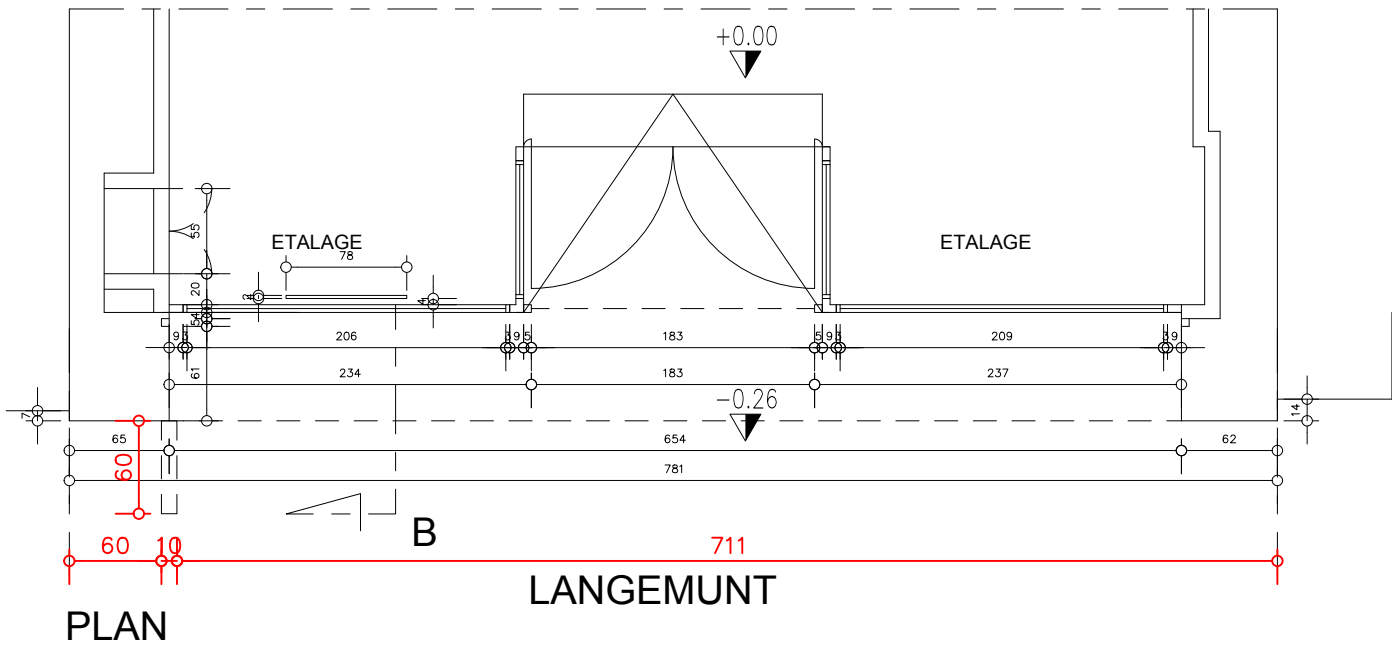

RECLAME 02

- NIEUW UITHANGBORD LOVISA
- Intern verlicht (Ledverlichting)
 - Afmetingen: 60cm (L) x 40cm (H) x 10cm (D)
 - Opbouw - zie detailtekening

ZIE BIJZONDERE
VOORWAARDE(N)

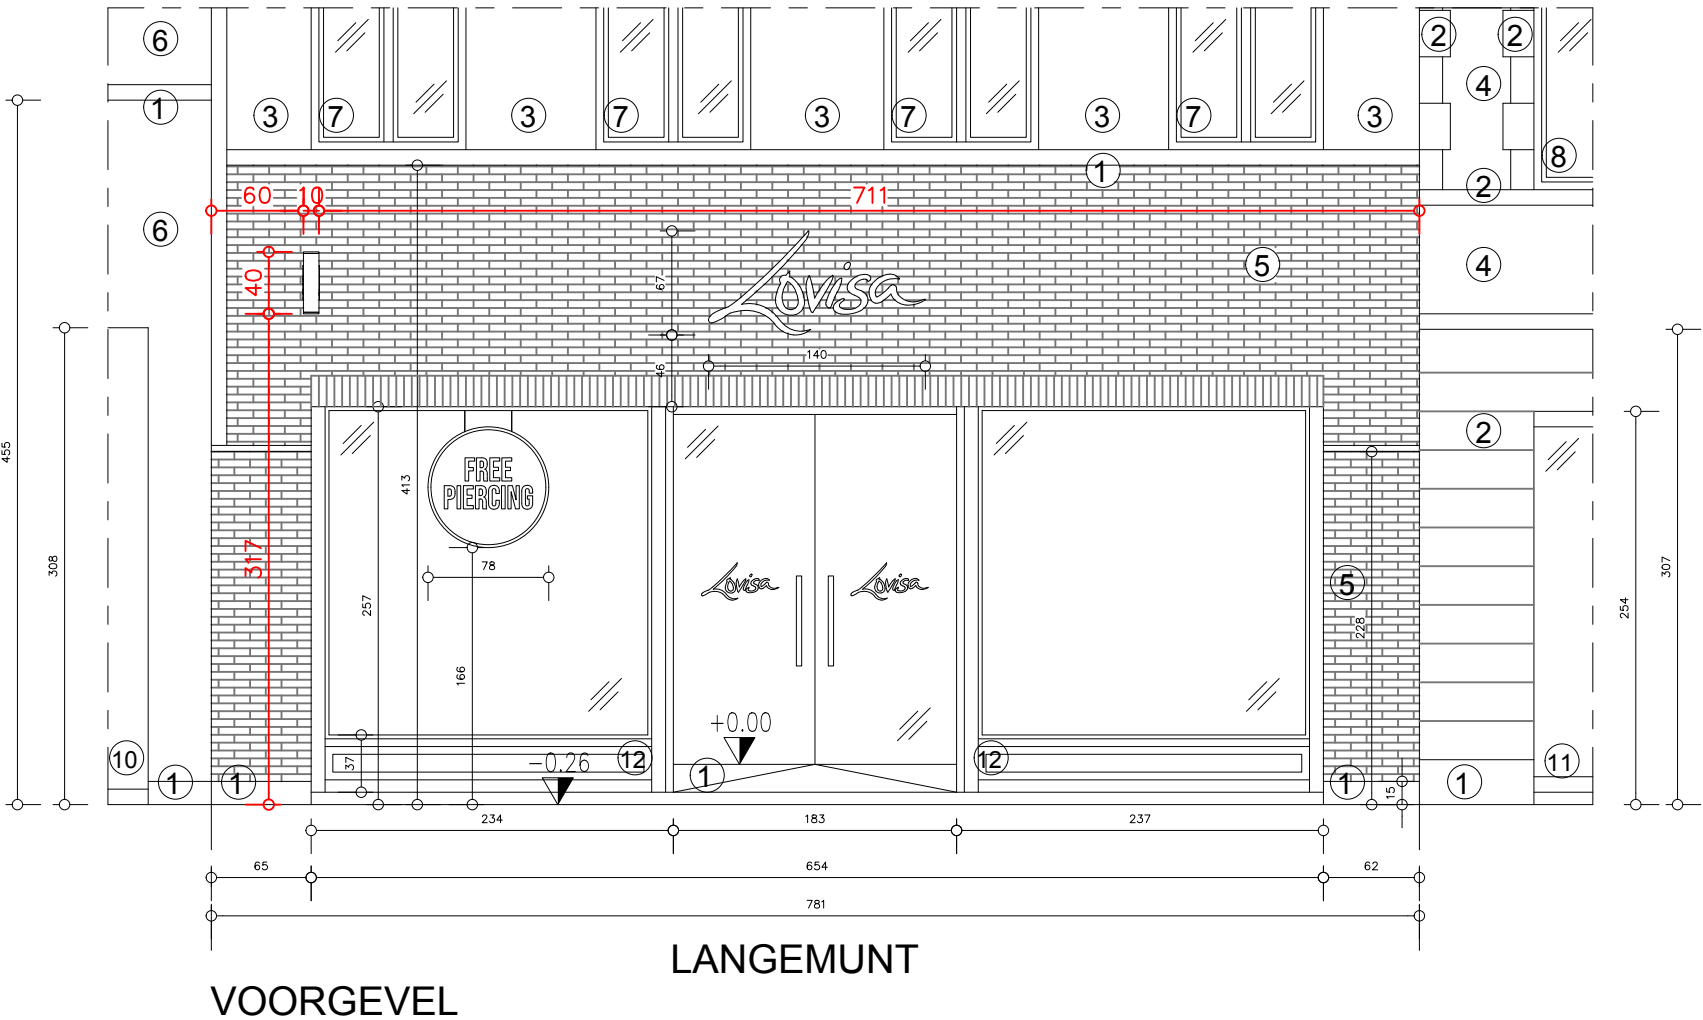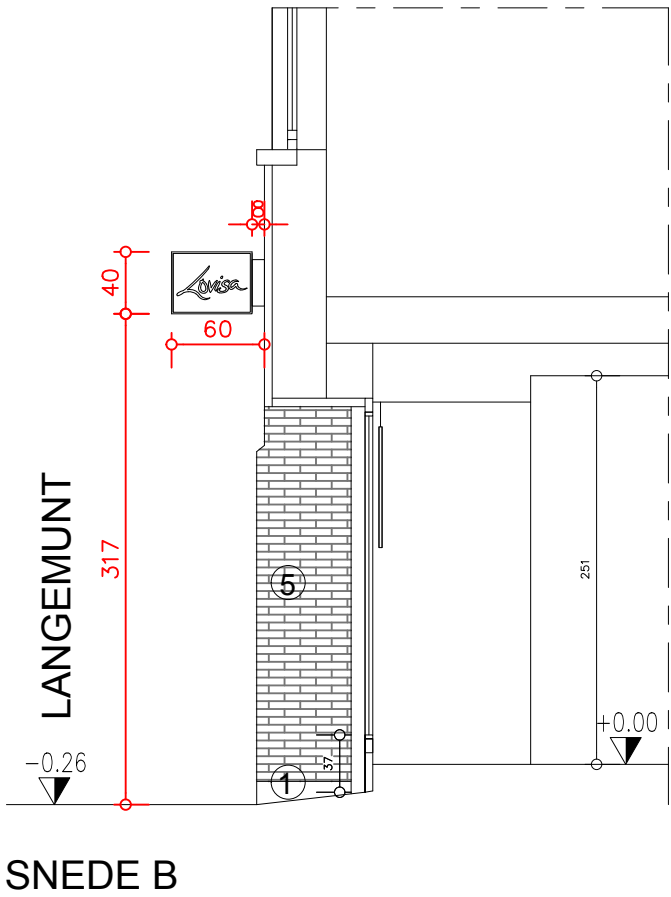

25.34	LOVISA			Adres	Langemunt 20 , 9000 Gent			Schaal: 1/50
Plan	Reclame 02: Constructieve tekening	Toestand	Nieuwe toestand	Datum	27 / 10 / 2025	Fase	Reclame aanvraag	atelier <i>Juliette</i> architecture interior design
Arch. Int.	Atelier Juliette - Architecture Interior Design bv Sint-Janskerkhof 2 2800 Mechelen info@atelierjuliette.be							