


ZIE BIJZONDERE
VOORWAARDE(N)

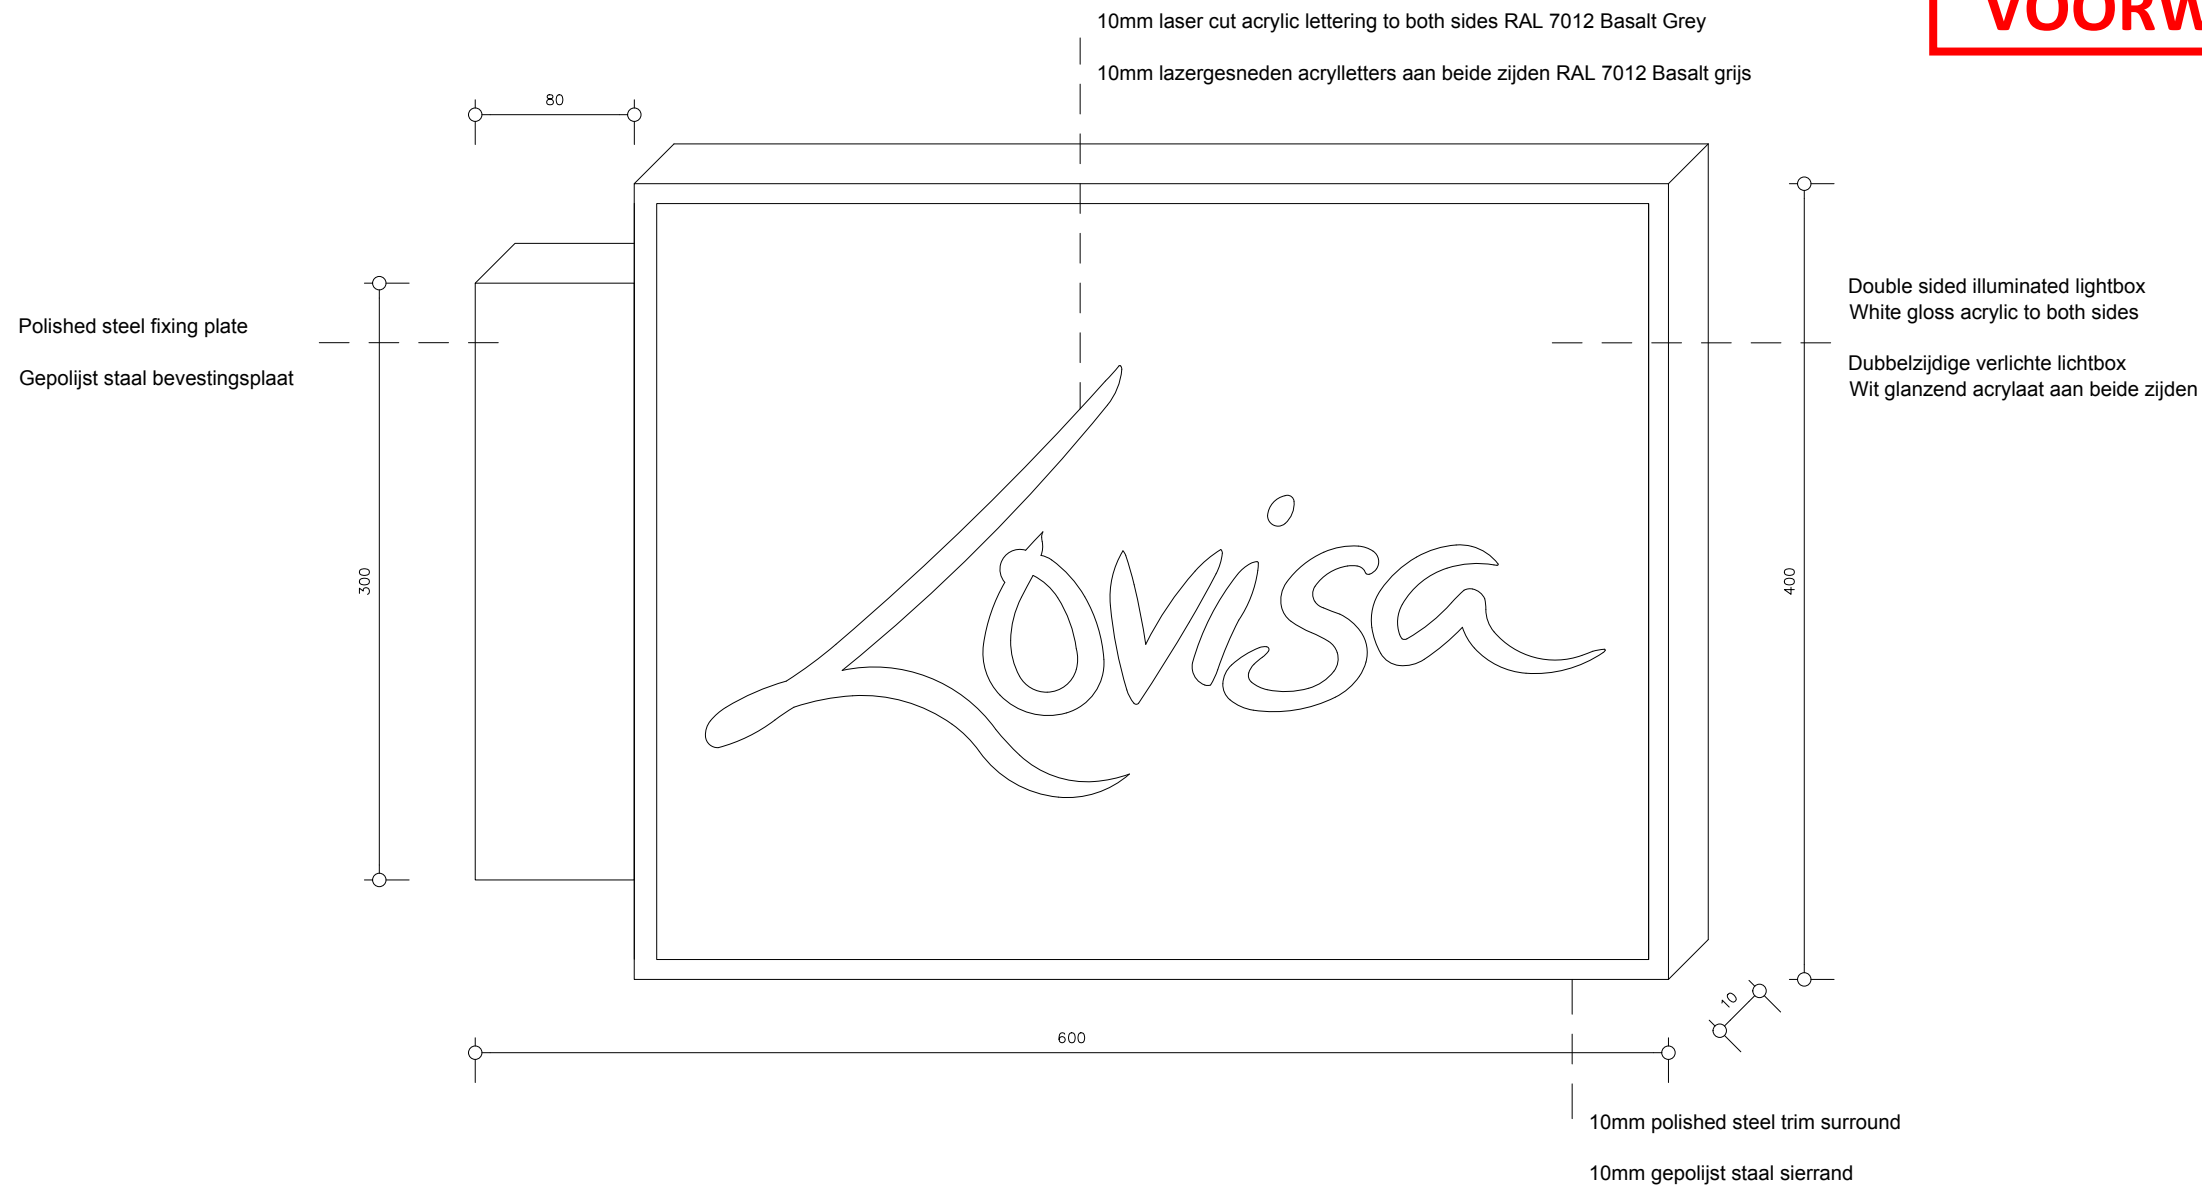

25.34	LOVISA			Adres	Langemunt 20 , 9000 Gent			Schaal:	1/XX
Plan	Reclame 02 - Detailtekening	Toestand	Nieuwe toestand	Datum	27 / 10 / 2025	Fase	Reclame aanvraag	atelier <i>Juliette</i> architecture interior design	
Arch. Int.	Atelier Juliette - Architecture Interior Design bv Sint-Janskerkhof 2 2800 Mechelen info@atelierjuliette.be								