


New "Free piercing" hanging sign behind the window - Not illuminated
Nieuw "Free piercing" uithangbord hangend achter het glas - Niet verlicht

ZIE BIJZONDERE
VOORWAARDE(N)

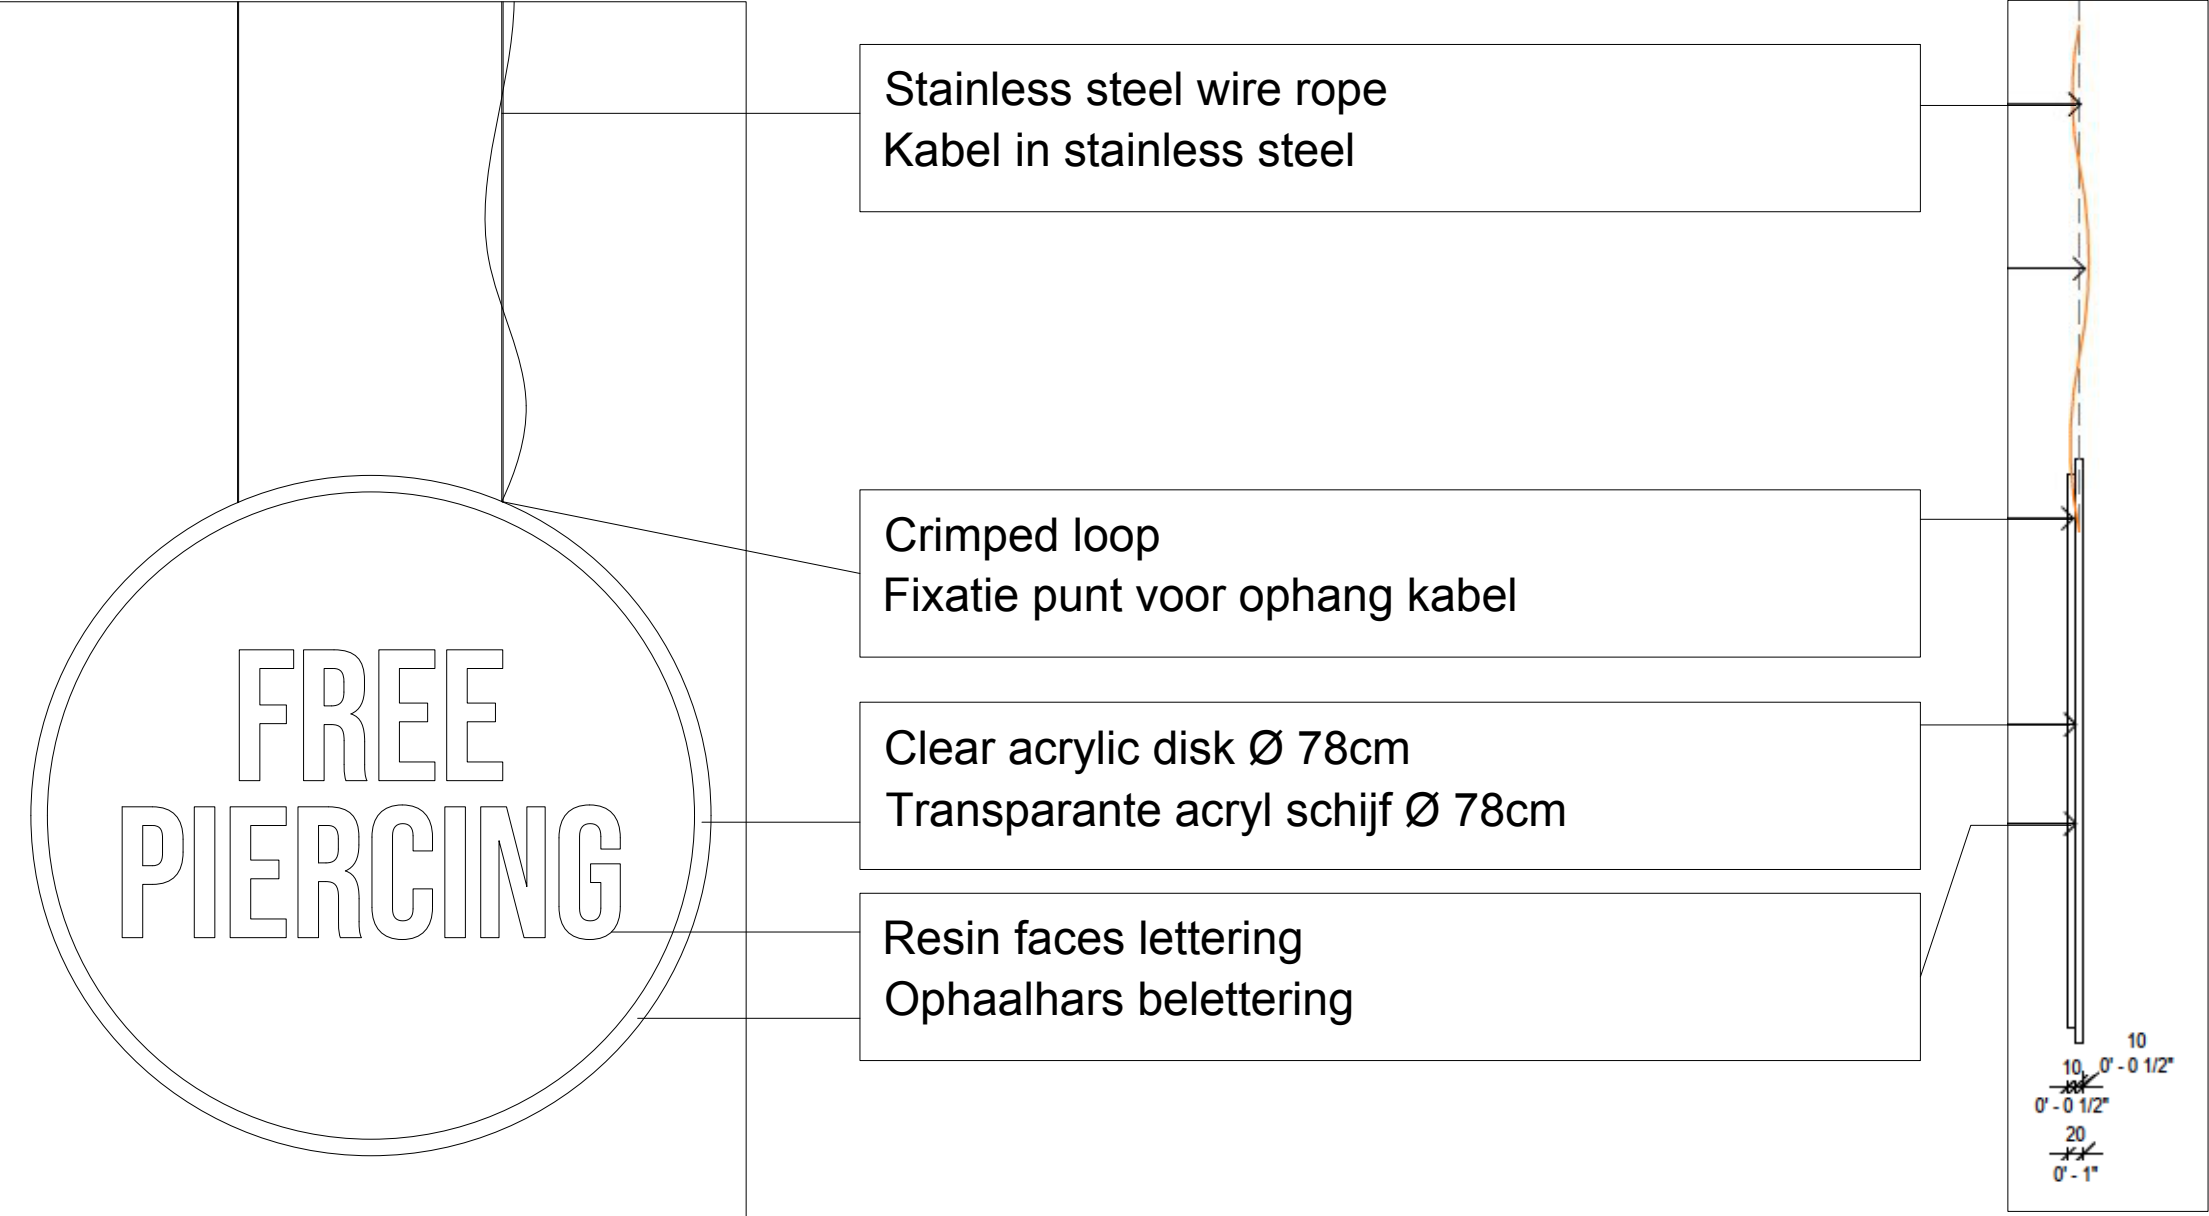

25.34	LOVISA			Adres	Langemunt 20 , 9000 Gent			Schaal: 1/XX
Plan	Reclame 03 - Detailtekening	Toestand	Nieuwe toestand	Datum	27 / 10 / 2025	Fase	Reclame aanvraag	
Arch. Int.	Atelier Juliette - Architecture Interior Design bv Sint-Janskerkhof 2 2800 Mechelen info@atelierjuliette.be							atelier Juliette interior design