


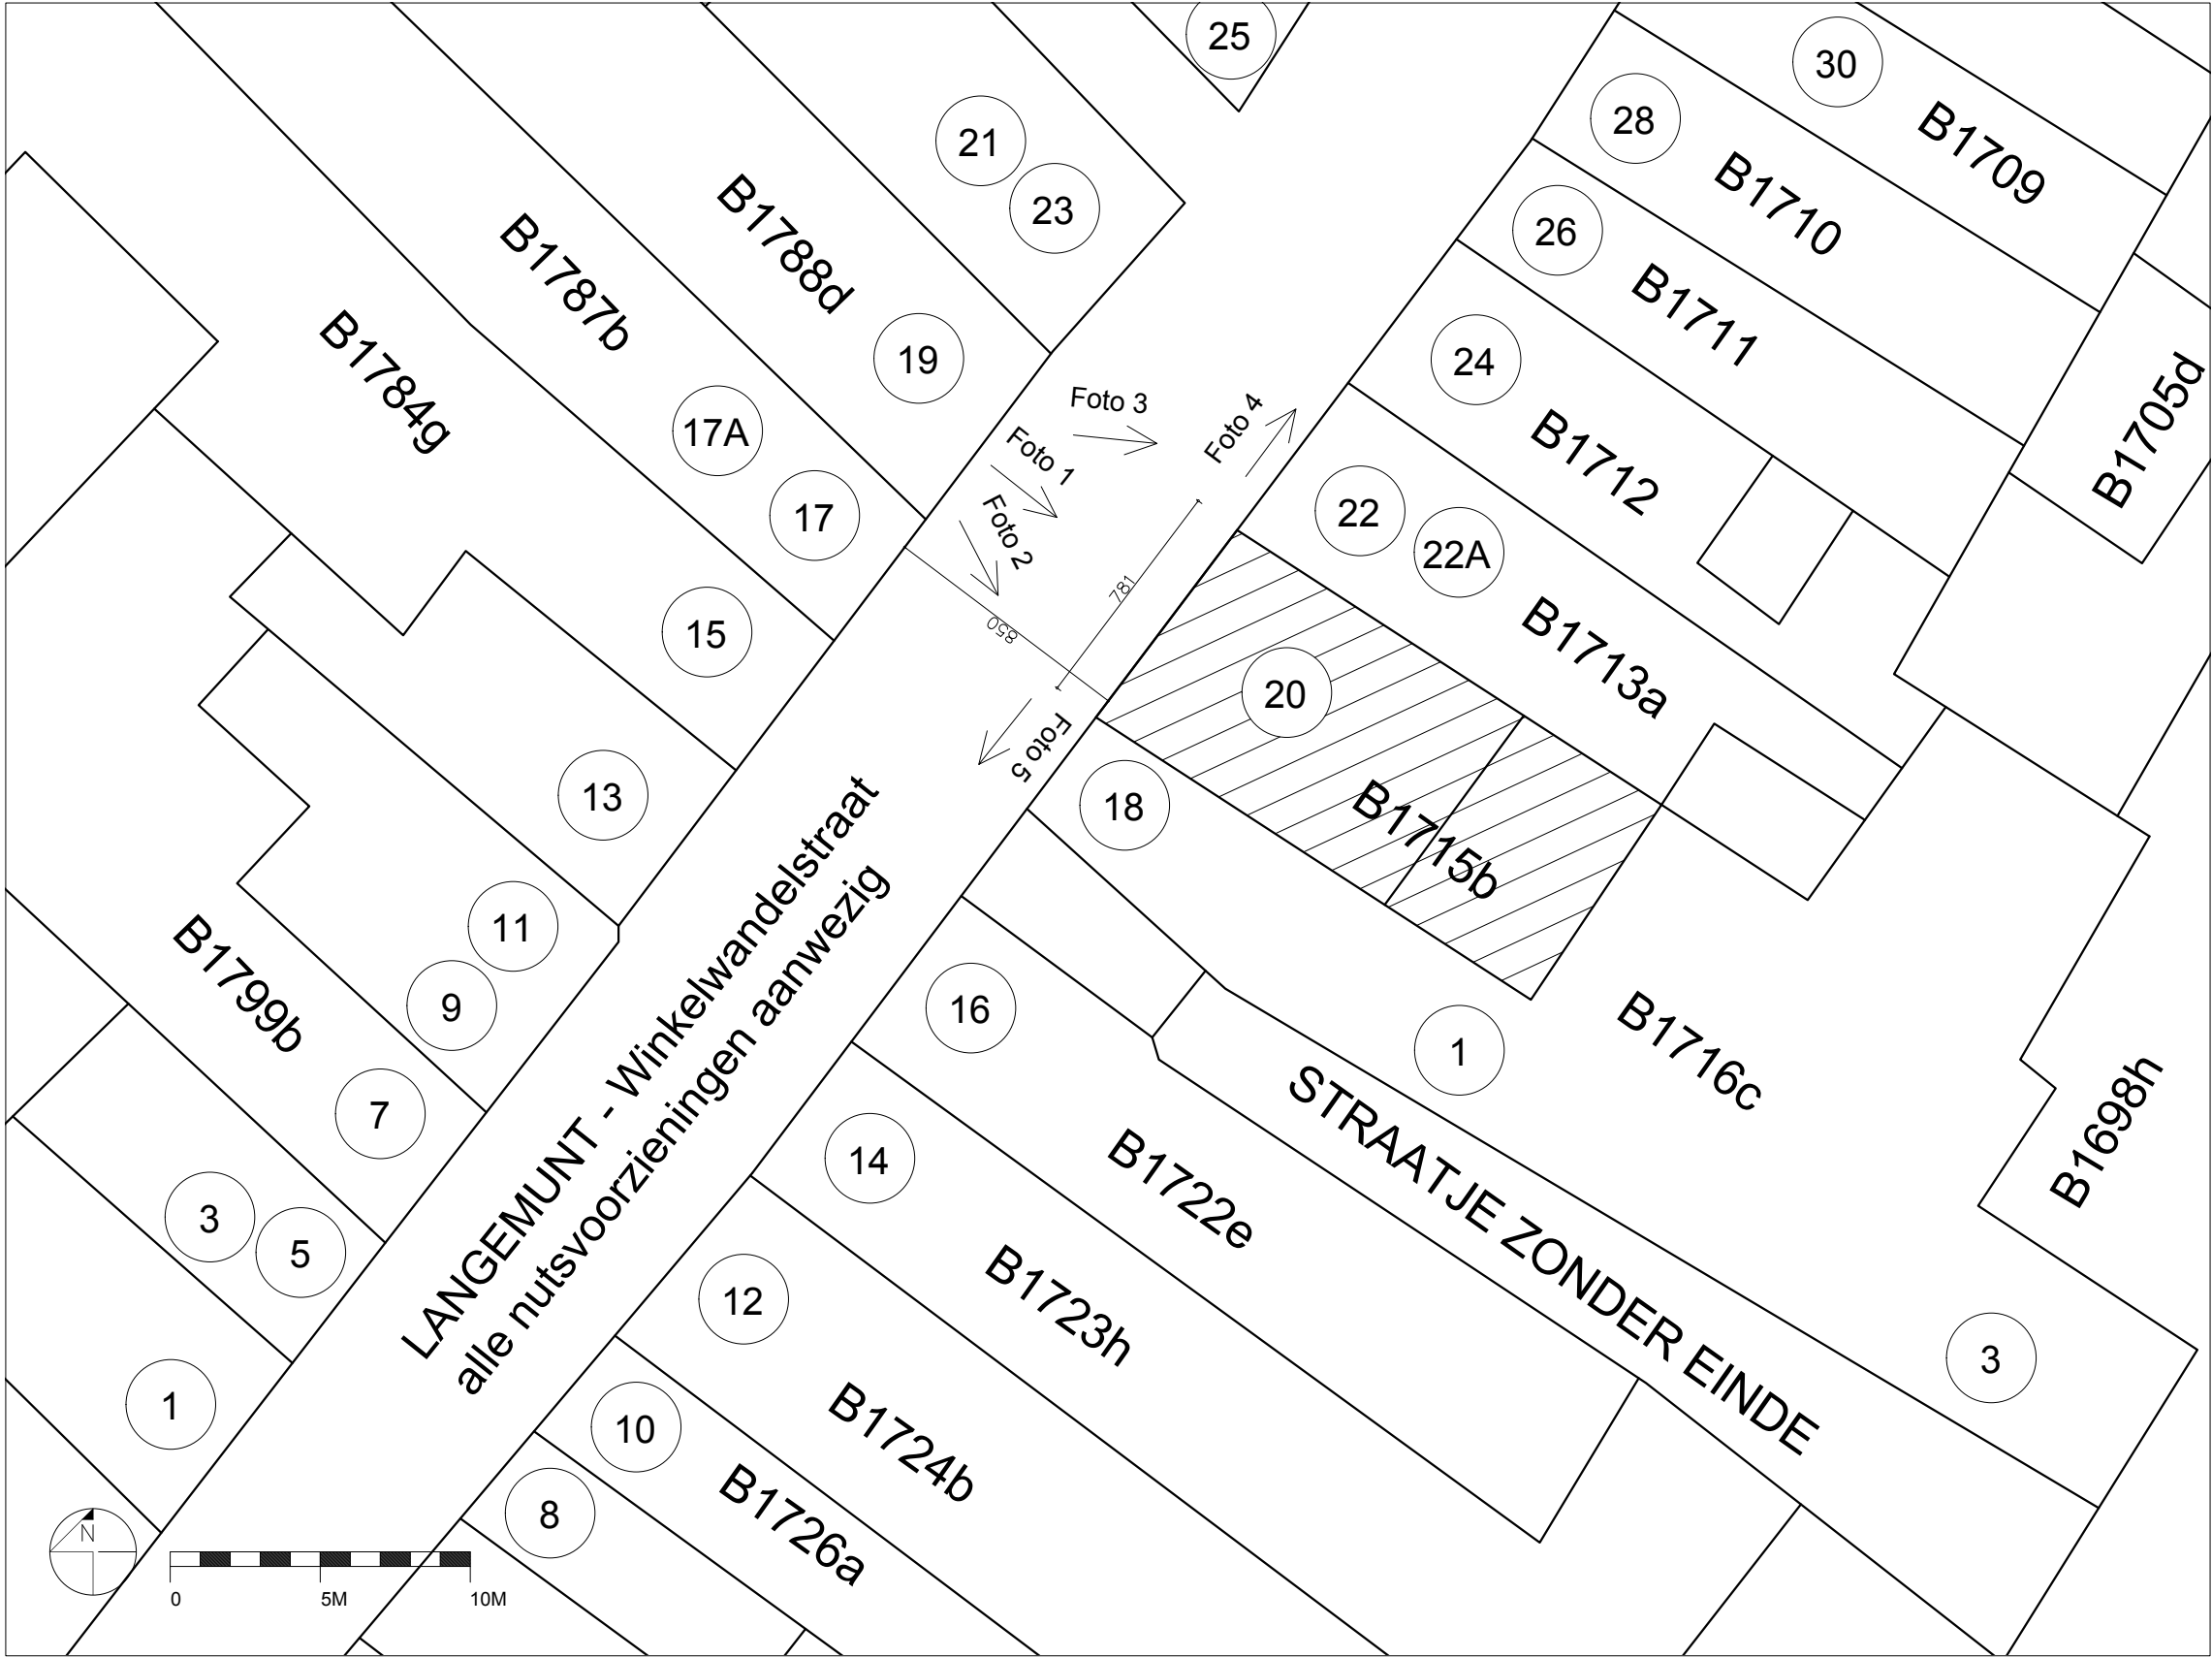

25.34	LOVISA			Adres	Langemunt 20 , 9000 Gent			Schaal: 1/250
Plan	Inplanting	Toestand	Nieuwe toestand	Datum	27 / 10 / 2025	Fase	Reclame aanvraag	atelier <i>Juliette</i> architecture interior design
Arch. Int.	Atelier Juliette - Architecture Interior Design bv Sint-Janskerkhof 2 2800 Mechelen info@atelierjuliette.be							