

Inplantingsplan nieuwe toestand
Schaal 1:250
maten in centimeter


**ZIE BIJZONDERE
VOORWAARDE(N)**

Tuinberging
watert af naar omliggende tuin

**Maximale
terreinbezettingsgraad**

De maximale bezetting
op het terrein bedraagt
30 %. De
oprit/autostaanplaatsen
dienen verder
gereduceerd te worden.
Bijvoorbeeld door het
gebruik van karresporen.

oprit in waterdoorlatende verharding ,
hellingsgraag <2%

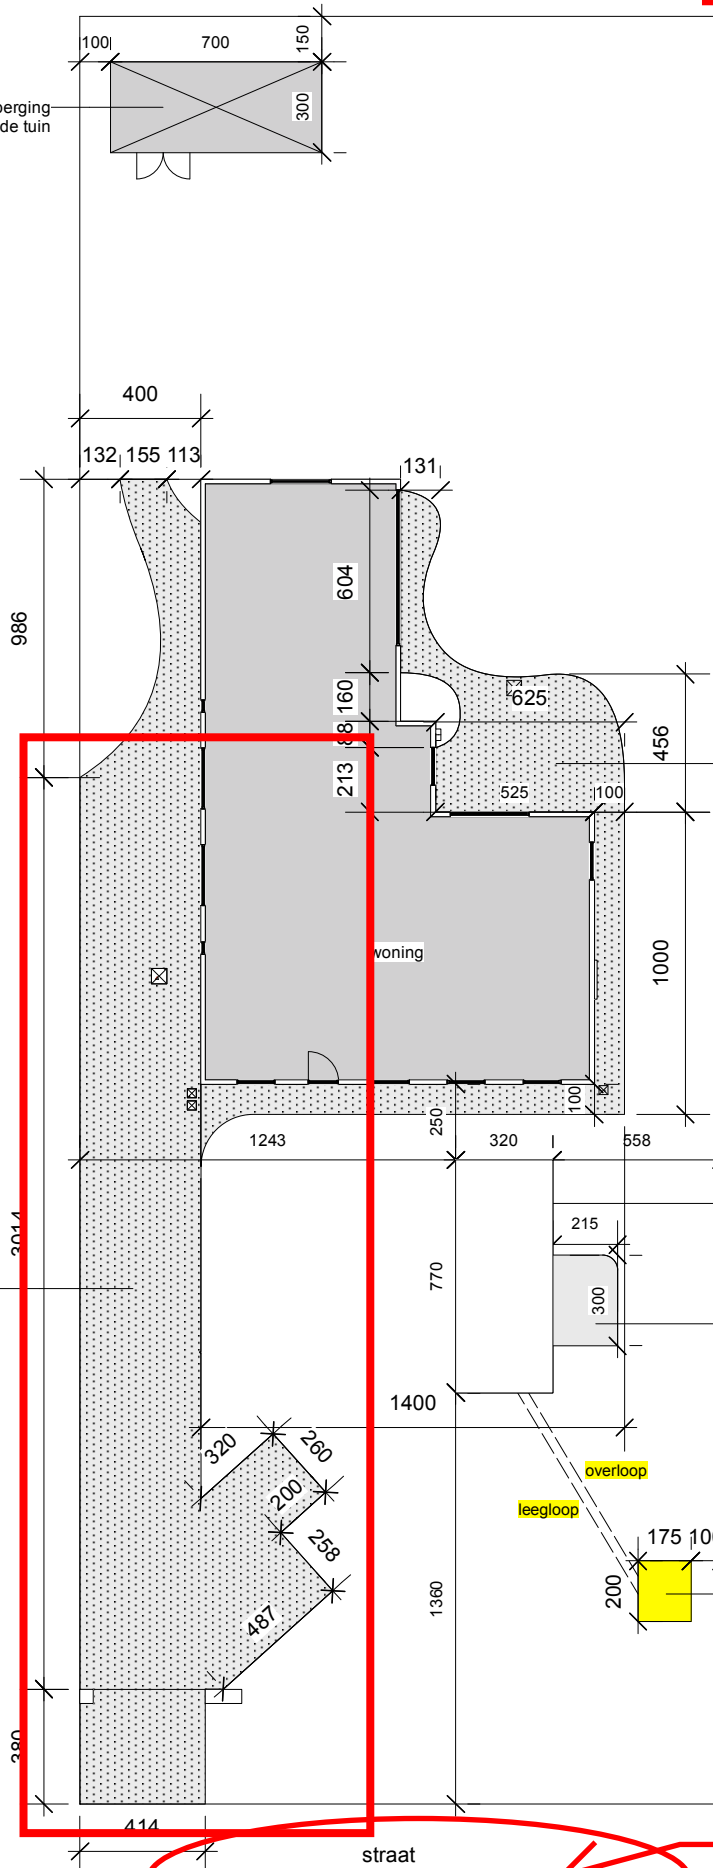

terras in waterdoorlatende
verharding , hellingsgraag
<2%

Zwembad zie constructieve
tekening

terras in waterdoorlatende verharding ,
hellingsgraag <2%

Infiltratiekom
-max. diepte 50cm
-opp. 3,5m2
-buffervolume 1444l
-geen noodoverloop

Openbare berm:
De openbare berm voor
het perceel werd
onrechtmatig verhard.
Deze dient terug onthard
te worden.