


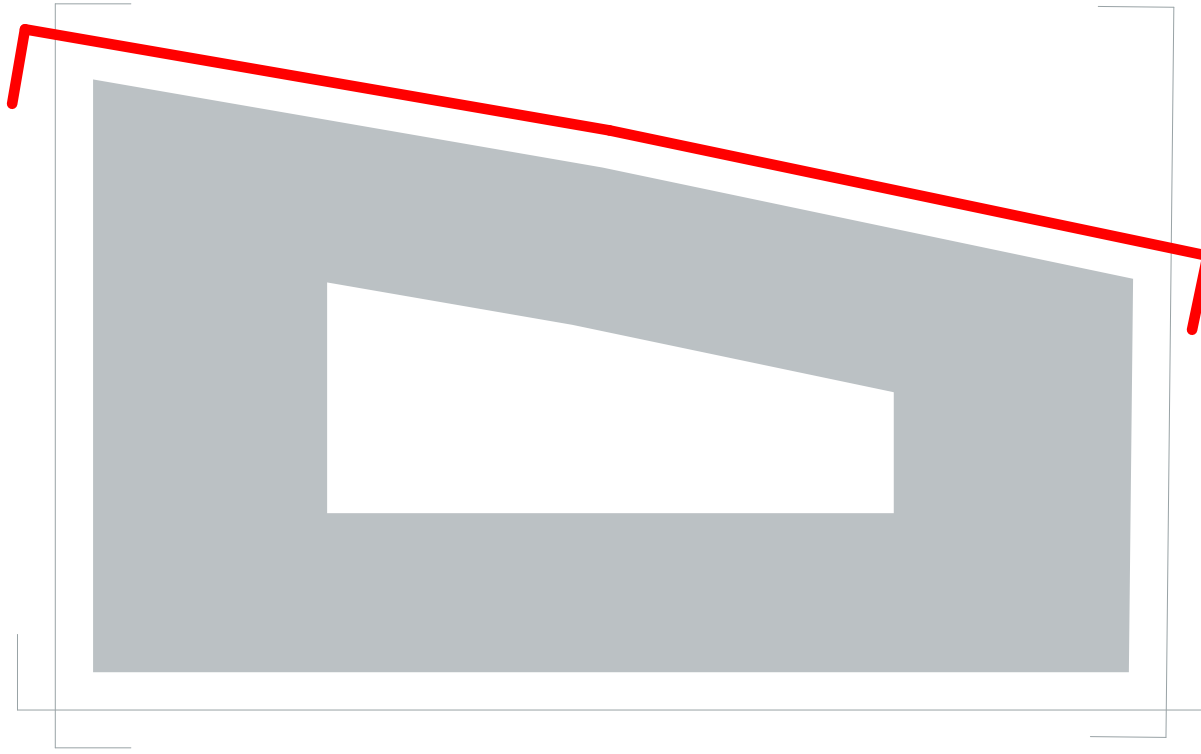

▼ +0.00 (Gelijkvloers) = 7.38 TAW

Project:
Alides Koopvaardijlaan

**ALIDES REIM NV**
Fuortelaan 86/201 - 9000 Gent
+32 9 240 91 19 - info@alides.be

Architect:
JASPERS-EYERS ARCHITECTS
Hogervlaet 155 - 1000 Brussel
02514 04 96 - architect@jaspers-eyers.be

Beveiliging:
evr
Oudestraat 1 bus 301 - 9000 Gent
09225 57 52 - info@evr-architecten.be

Ingenieur Statiek:
FRAEYE & Partners
Antwerpsedijkweg 39
9040 (St Annapolder), Gent

Ingenieur Techniek:
CEB NV
Bucarestendijkweg 290
1730 - Aase

Landschapsgestaltung:
Kubelhof Landscaps
Oudegringen 42
9000 Ghent

**Oost Gevel**

Omgevingsvergunning

Orisvator:
Z

Plan:
BA

Schaal:
1:100

Planmeting:
A1*

Plannummer:
BA_KOOP_G_N_201

Datum:
2025/05/16

Dossier:
A2407