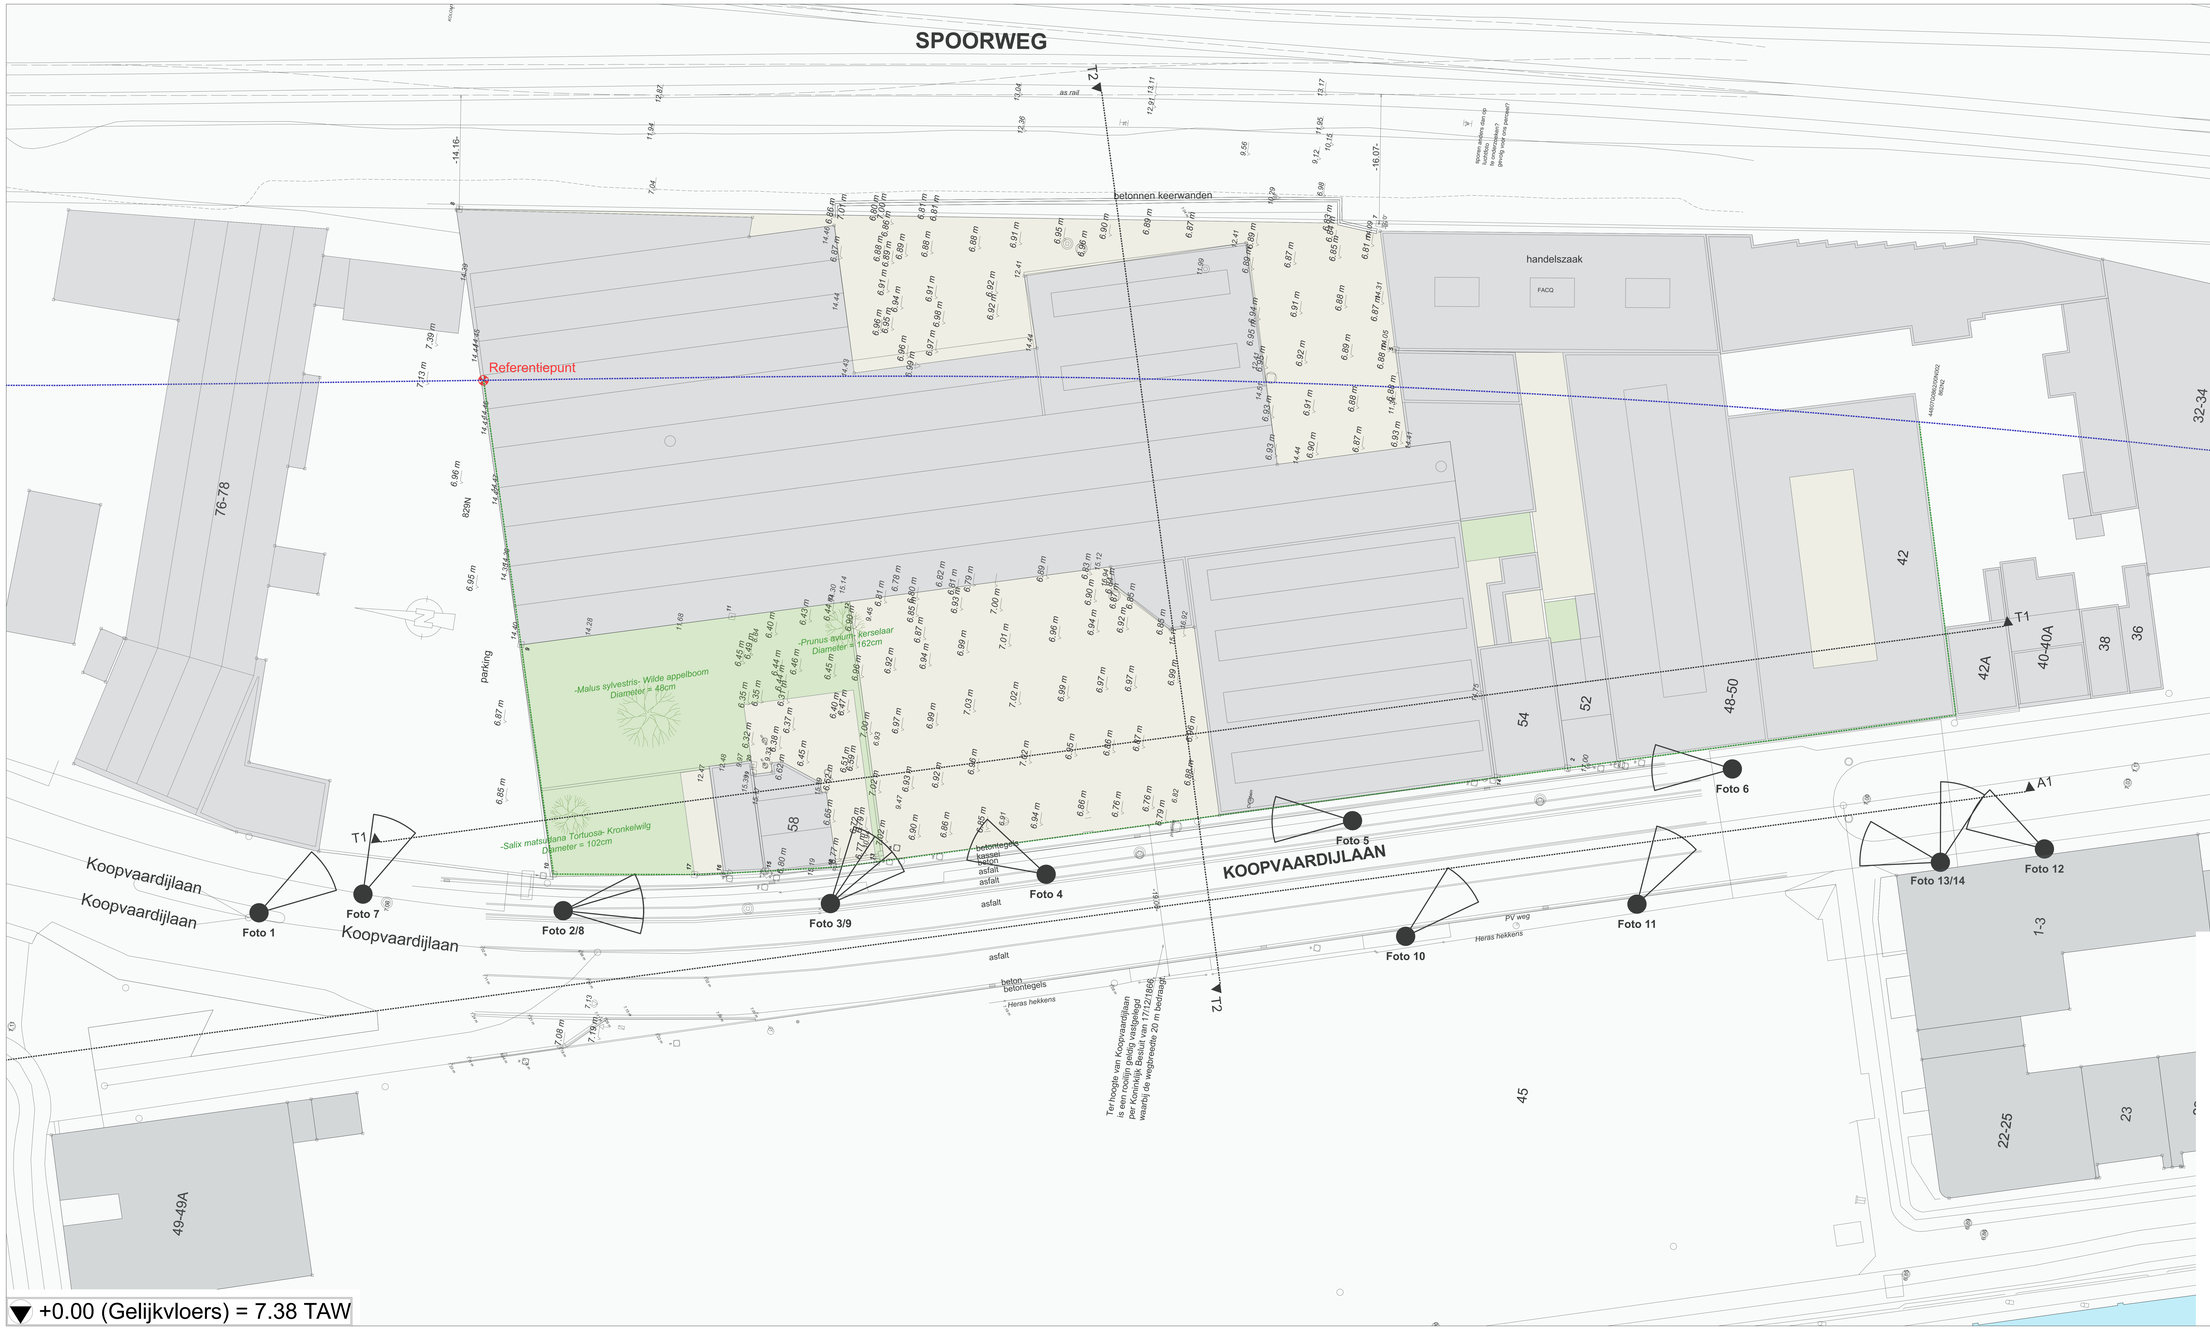

COORDINATENLIJST
GRENSPUNTEN
(niet gematerialiseerd)
(Lambert 72)

Nr	X	Y
1	105865.83	194620.49
2	105849.77	194615.87
3	105868.14	194621.21
4	105868.17	194621.12
5	105898.16	194644.39
6	105900.17	194630.07
7	105913.37	194648.67
8	105898.90	194762.05
9	105846.47	194746.74
10	105818.80	194738.67
11	105853.63	194721.30
12	105857.30	194708.08
13	105826.03	194699.13
14	105847.37	194624.36
15	105822.91	194712.70
16	105821.90	194717.70
17	105821.24	194721.33
18	105824.67	194704.00
19	105834.80	194715.92
20	105835.81	194716.03

Project:
Alides Koopvaardijlaan

Bouwheer :
alides your partner in real estate
ALIDES REIM NV
Ferrovieduct 96/201 - 9000 Gent
+32 9 240 01 19 - info@alides.be

Architect:
JASPERS-EYERS ARCHITECTS
Hoogstraat 130 - 1000 Brussel
02/514 04 96 - architects@jaspers-eyers.be

evr
Oktrooiplein 1 box 301 - 9000 Gent
09/228 57 52 - info@evr-architecten.be

Bouwteam

Ingenieur Stabiliteit: FRAETS & Partners
Kriekenlaan 2 - Bus 2
9040 (St Amandsberg) Gent

Ingenieur Technieken: CES NV
Ertbeveldsteenweg 290
1730 - Asse

Landschapsontwerp: Kokkelit Landscape
Grootvaartgen 40
9000 Gent

Titel :
Omgevingsvergunning

Inplantingsplan Bestaande Toestand

Oriëntatie:	Fase:	Afmetingen:	Schaal:	Plannummer:
N	BA	cm	1:200	BA_KOOP_I_B_001
			Plaatformat: A0+	Datum: 2025/05/16
				Revisie: A2407