


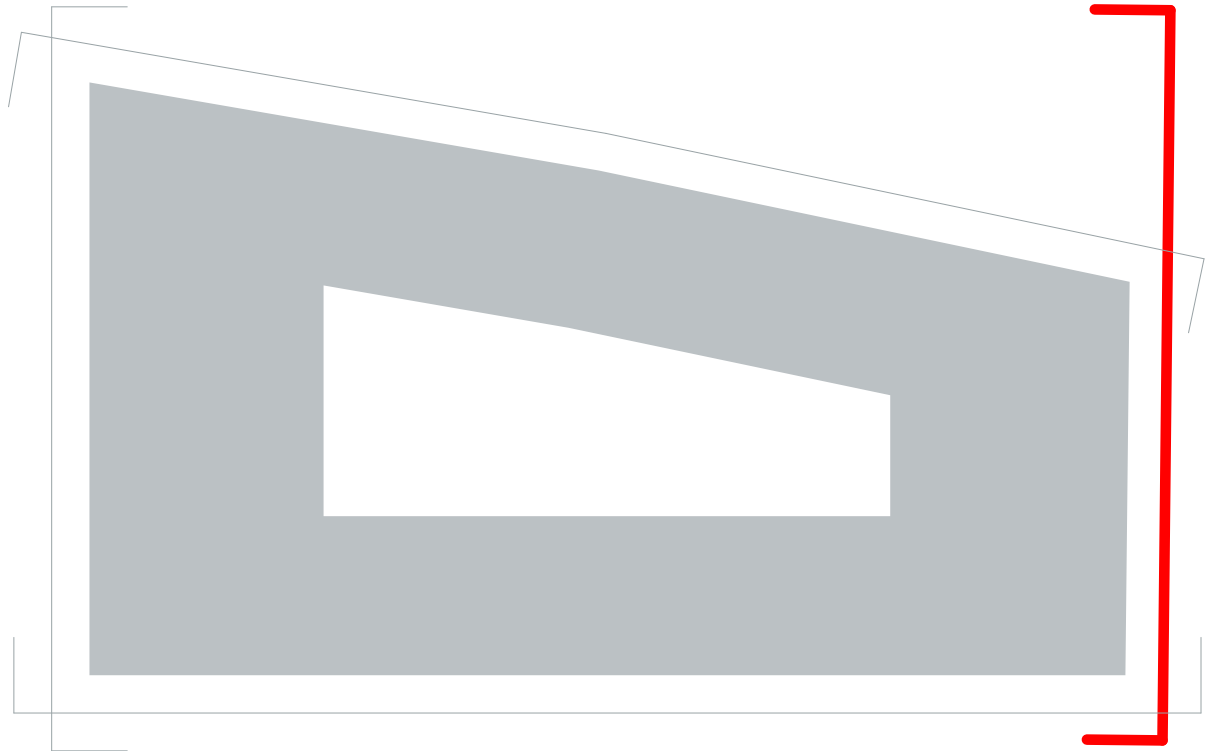

▲ +0.00 (Gelijkvloers) = 7.38 TAW

Project:

Alides Koopvaardijlaan

Bouwheer :

 **ALIDES REIM NV**
Foreestlaan 86/201 - 9000 Gent
+32 9 240 01 10 - info@alides.be

Architect:

JASPERS-EYERS ARCHITECTS
Hoogstraat 139 - 1000 Brussel
02/514 04 96 - architectes@jaspers-eyers.be

evr
Oktrooi plein 1 bus 301 - 9000 Gent
09/228 57 52 - info@evr-architecten.be

Bouwteam

Ingenieur Stabiliteit: FRAEYE & Partners
Antwerpssteenweg 39
9040 (St Amandsberg), Gent

Ingenieur Technieken: CES NV
Brusselsesteenweg 290
1730 - Asse

Landschapsontwerp: Kollektif Landscape
Onderbergen 40
9000 Ghent

Titel :



Omgevingsvergunning

Orientatie: Z

Fase: BA

Afmetingen: cm

Schaal: 1:100

Plannummer: BA_KOOP_KG_G_N_202

0 100 200 300 400 500 600 700 800 cm

Planafmeting: A1+

Datum: 2025/05/16

Dossier: A2407