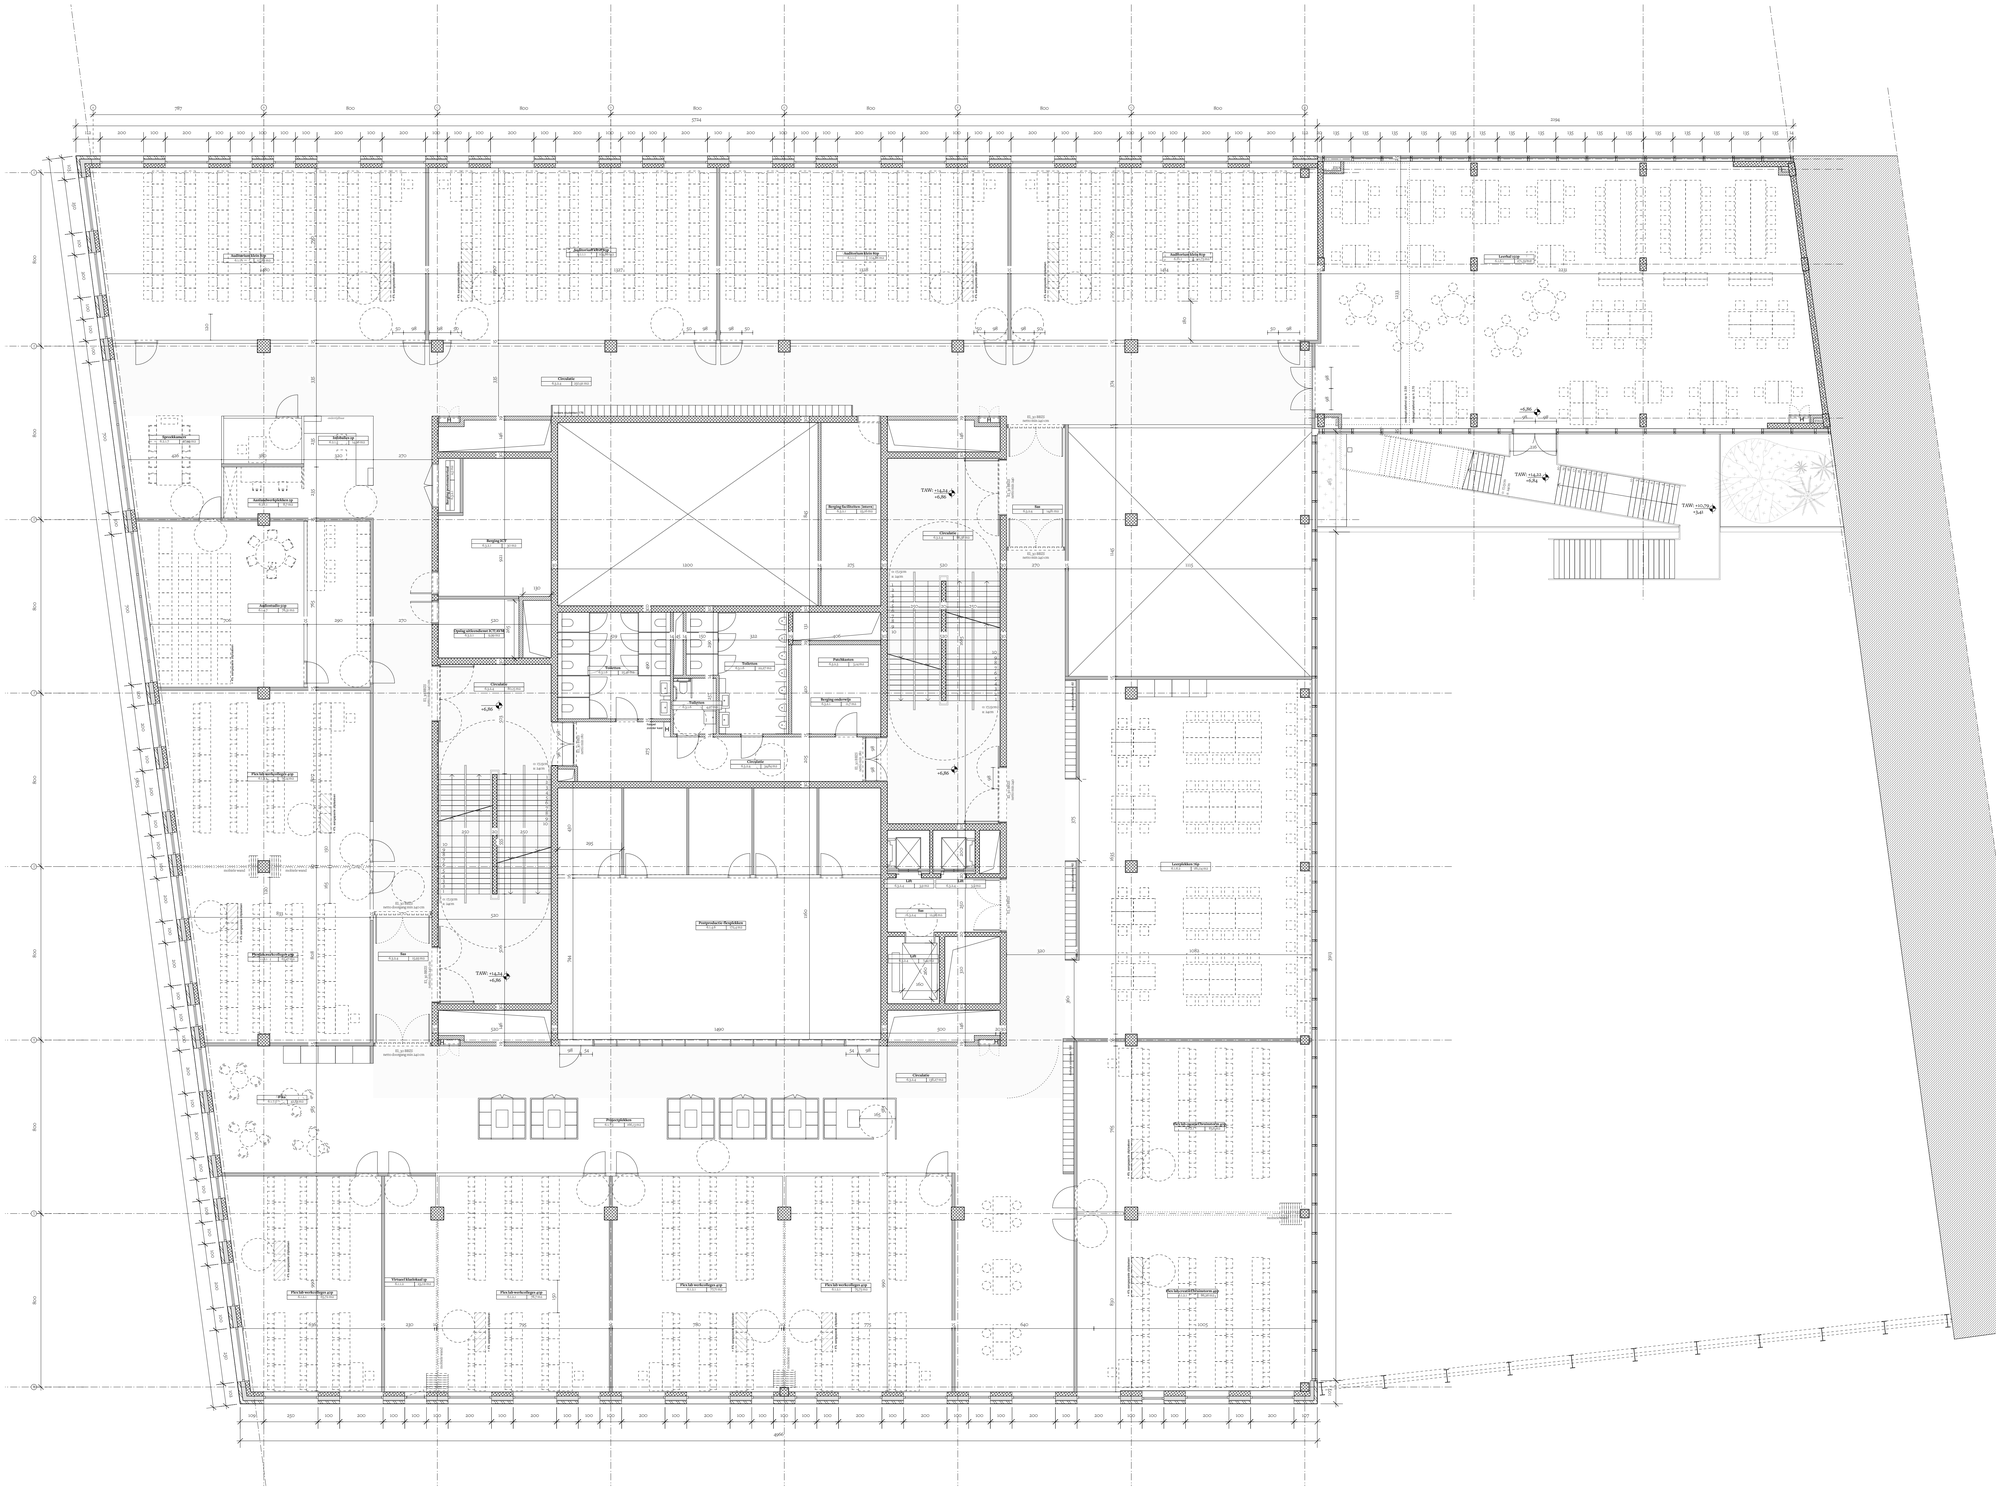

LEGENDE PLAN / SNEDE

- draagstructuur- beton
- metselwerk
- lichte scheidingswand
- gevelafwerking
- architectonisch beton
- isolatie
- systeemwanden - beglaasd
- mobiele wanden
- vast meubilair
- los meubilair
- omgeving groen
- betonplantenverharding
- rooster
- perceelgrens
- bovenliggend
- verborgen
- asliin
- draaicirkel integrale toegankelijkheid
- aanduiding ingang
- TAW: +1,30 / +0,00 hoogtepeil plan
- 0,00 / TAW:+1,30 hoogtepeil snede
- aanduiding snede

Project:

Alides Koopvaardijlaan (Mazda)

Bouwheer:

alides your partner in real estate

ALIDES REIM NV
Foresteslaan 86/201 - 9000 Gent
+32 9 240 01 10 - info@alides.be

Architect:

JASPERS-EYERS ARCHITECTS
Hoogstraat 139 - 1000 Brussel
02/514 04 96 - architects@jaspers-eyers.be

evr
Oktrooiplein 1 bus 301 - 9000 Gent
09/228 57 52 - info@evr-architecten.be

Bouwteam:

Ingenieur Stabiliteit: FRAEYE & Partners, Antwerpsesteenweg 39, 9040 (St.Amandsberg), Gent

Ingenieur Technieken: CES NV, Brusselsesteenweg 290, 1730 - Asse

Landschapsontwerp: Kollektif Landscape, Onderbergen 4D, 9000 Gent

Titel :

P_N_102

Omgevingsvergunning

NIVEAU +2

Orientatie:	fase:	afmetingen:	schaal:	plannummer:
N	BA	CM	1:100	BA-KOOP-OC_P_N_102
0 100 200 400 800 CES		planafmeting.: A0	datum: 16/05/2025	dossier: A 2407