


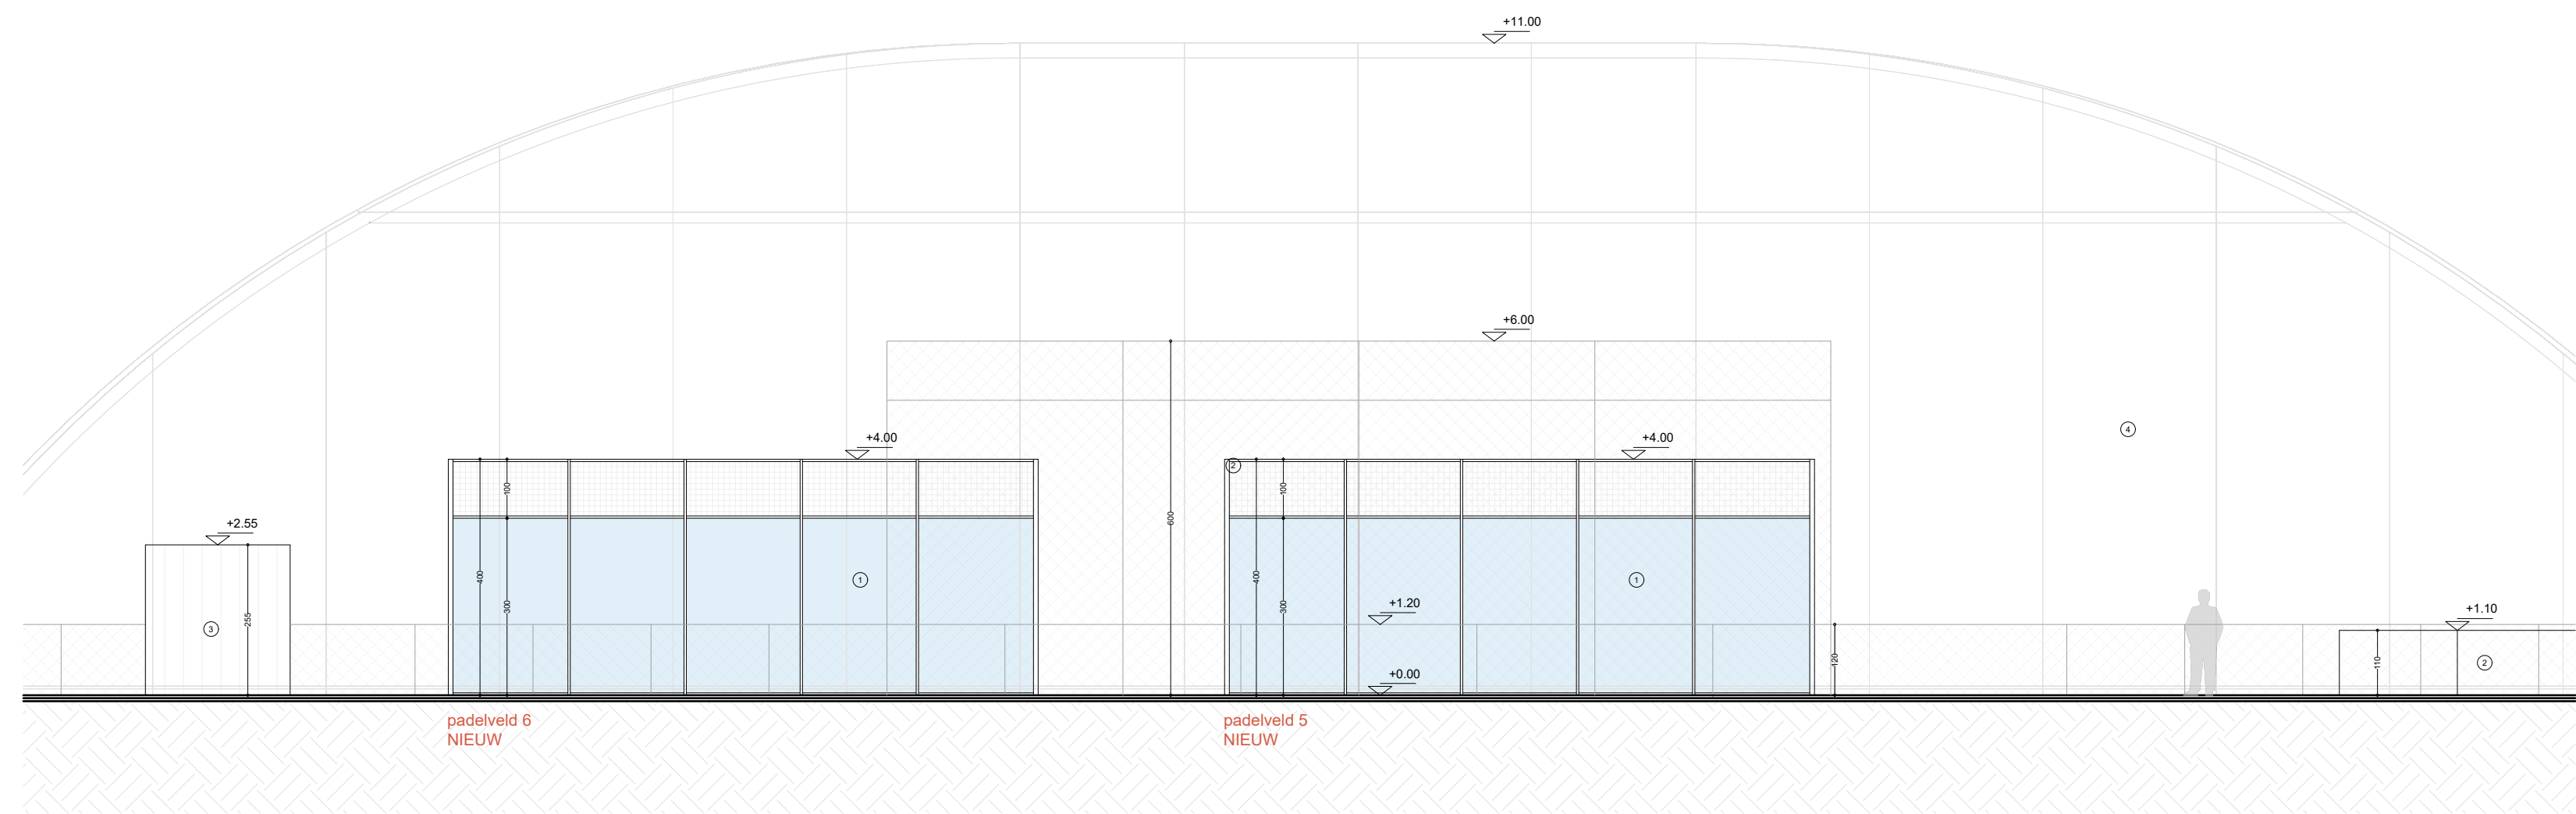

dit ontwerp is uitsluitend bestemd voor de aannemer en kan anderszins wettelijk beschermd zijn. Het is niet toegestaan het ontwerp te kopiëren, te verspreiden of openbaar te maken. Het ontwerp is auteursrechtelijk beschermd.