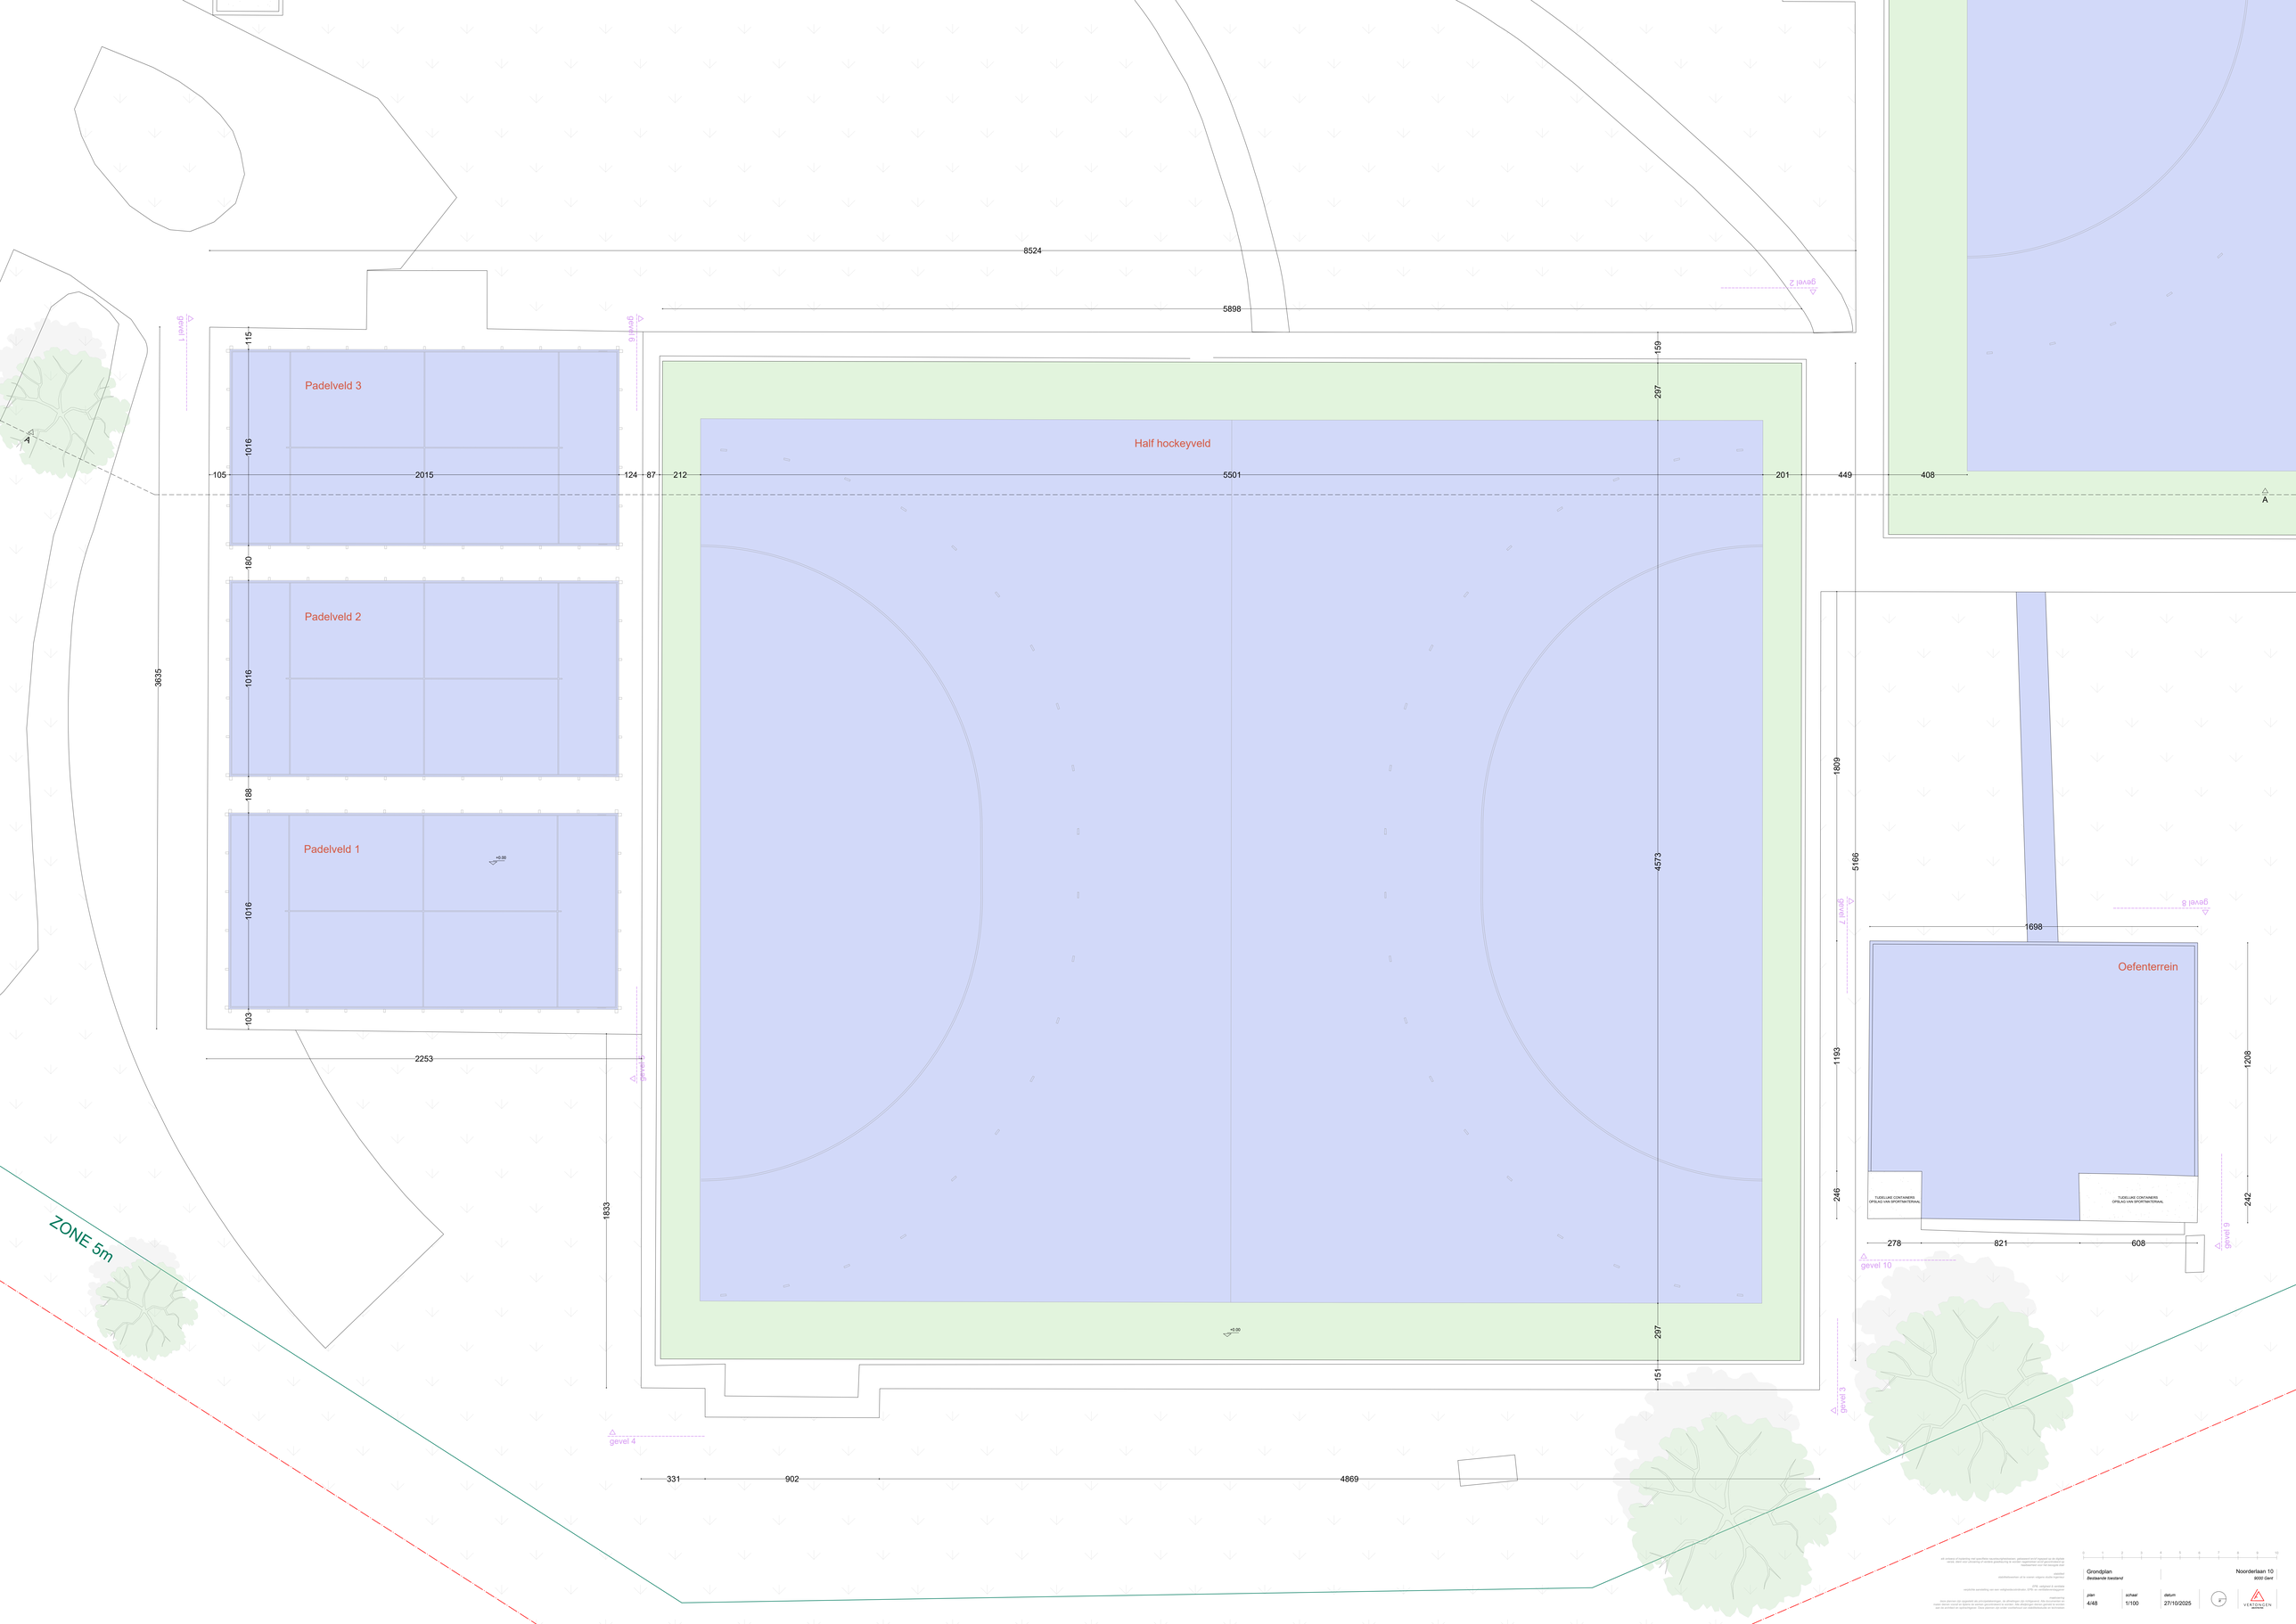

Grondplan
Bestaande toestand

Noorderlaan 10
9000 Gent

plan	schaal	datum
4/48	1/100	27/10/2025

VERSTAEN ARCHITECTEN