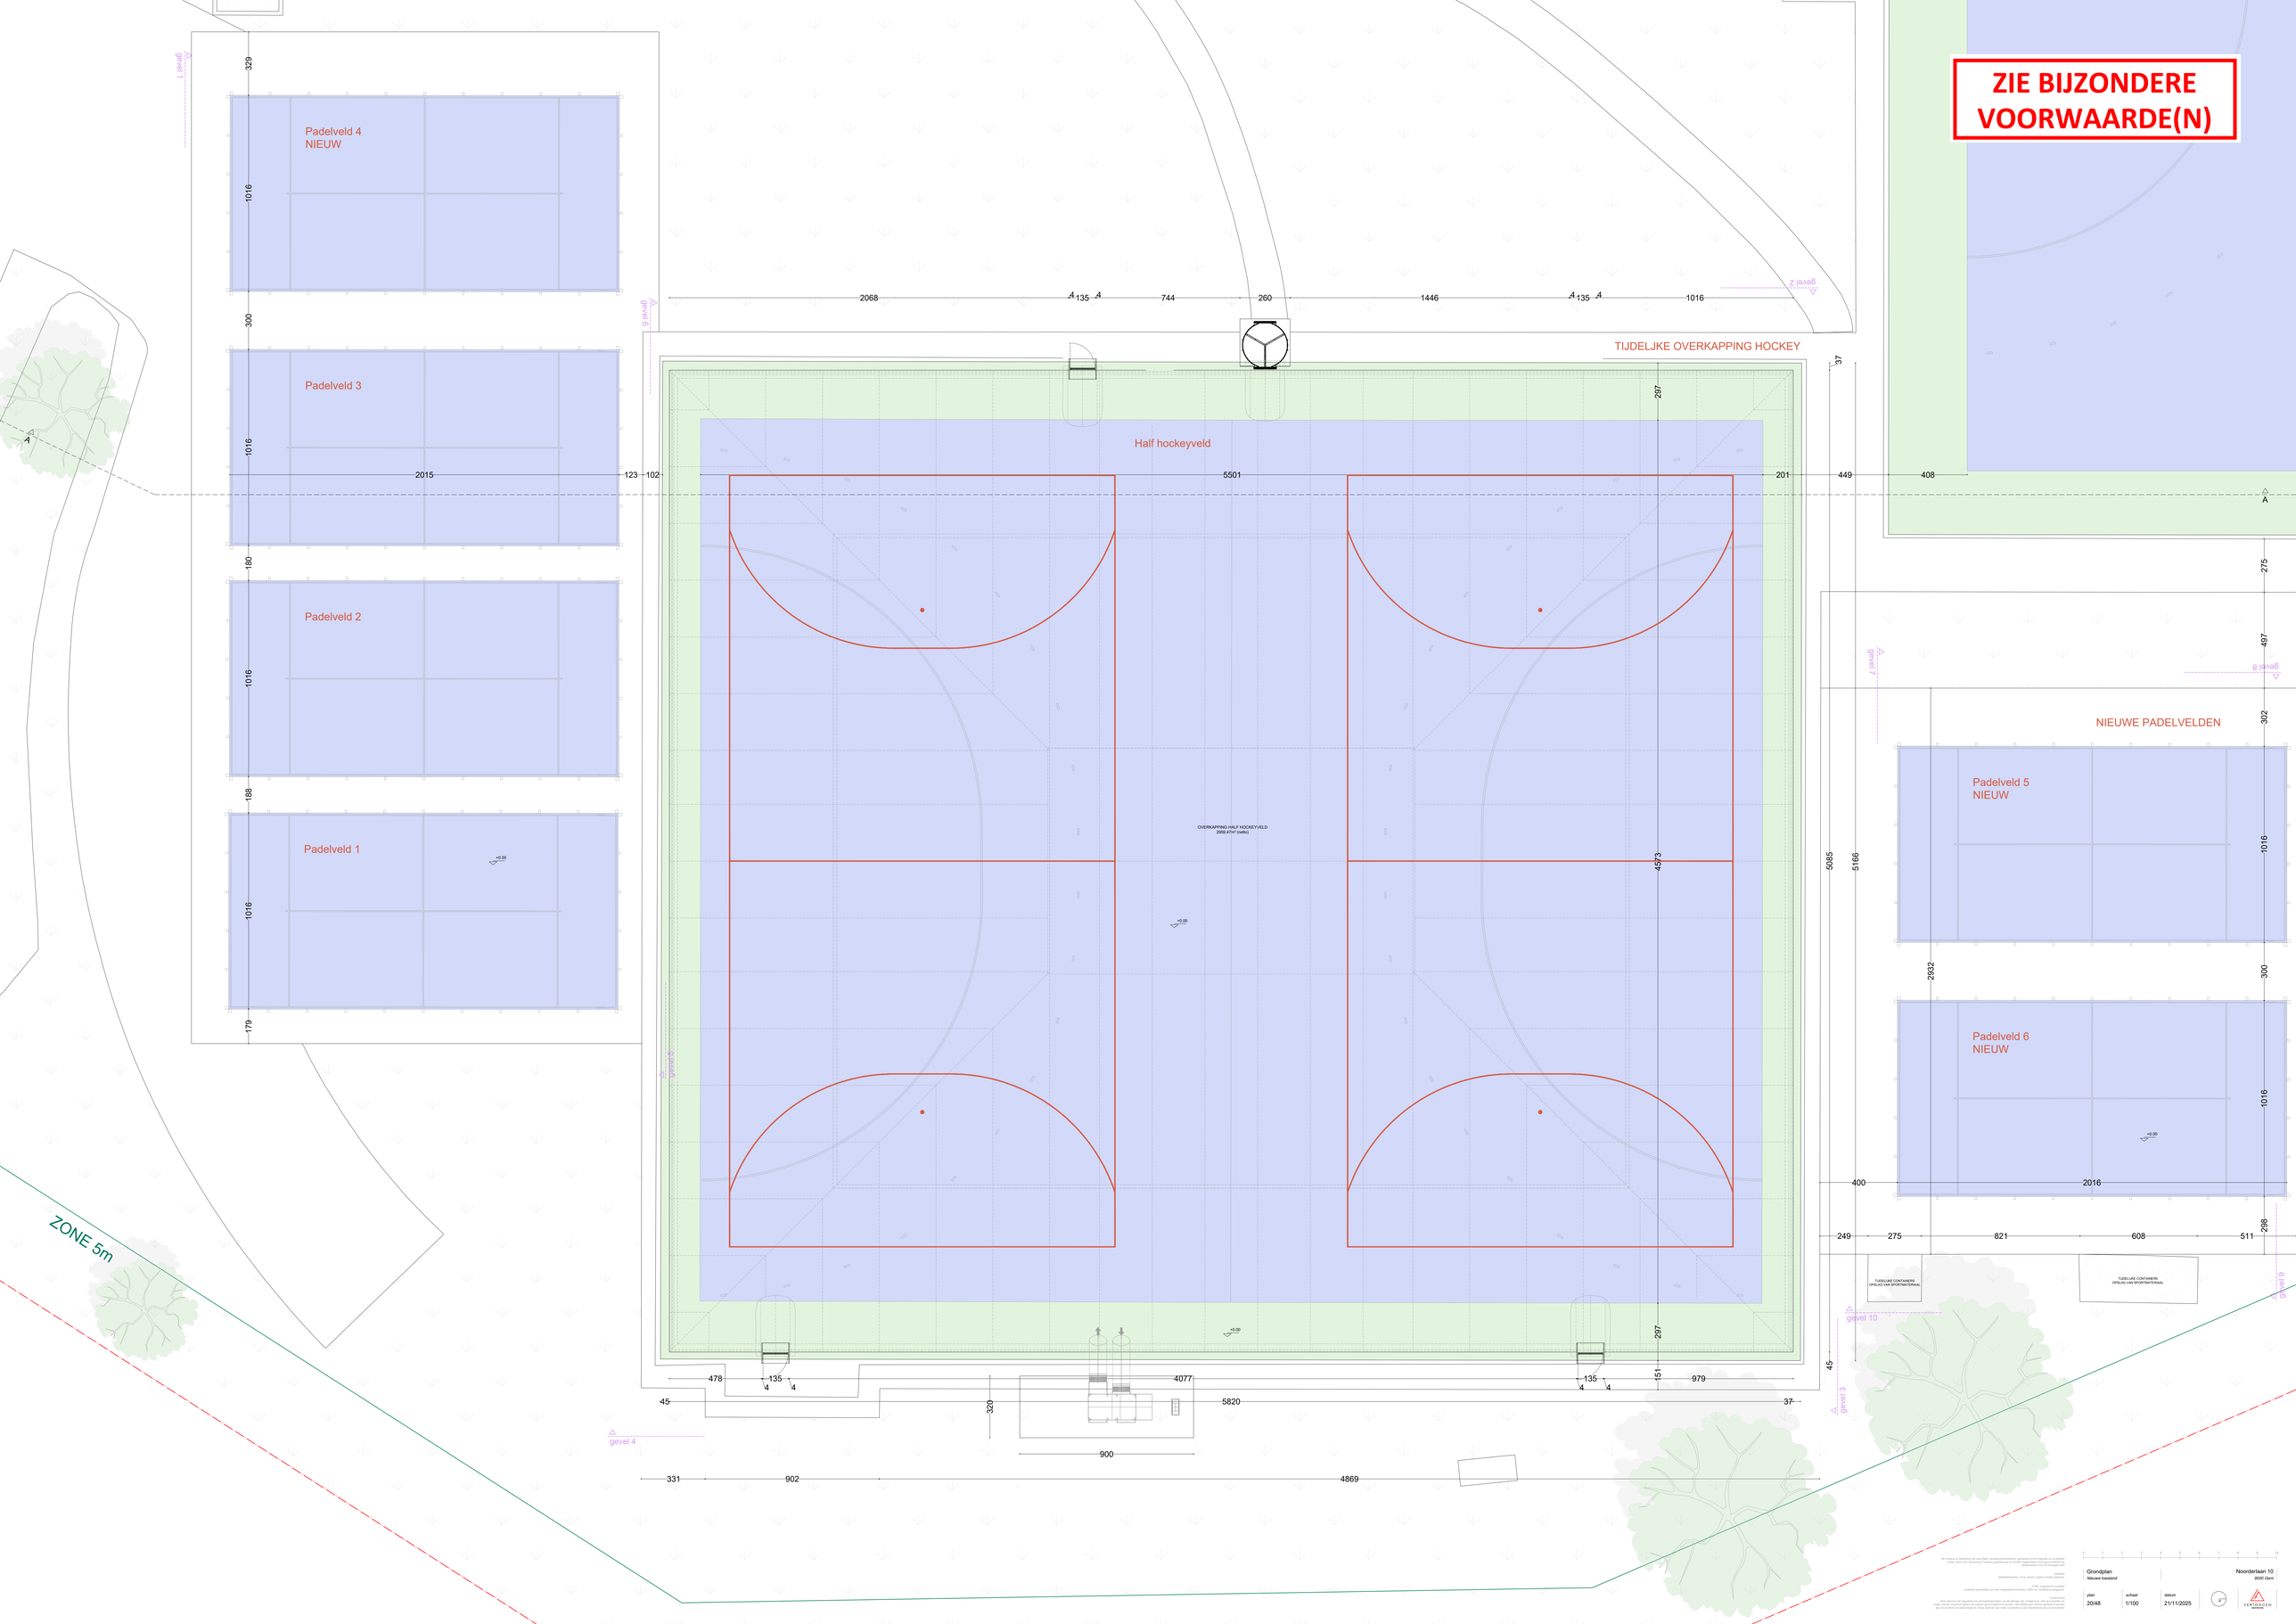


Grondplan
*Nieuwe toestand*

Noorderlaan 10
*8000 Gent*

| plan | schaal | datum |
|---|---|---|
| 20/48 | 1/100 | 21/11/2025 |

VERSTRAETEN ARCHITECTEN