


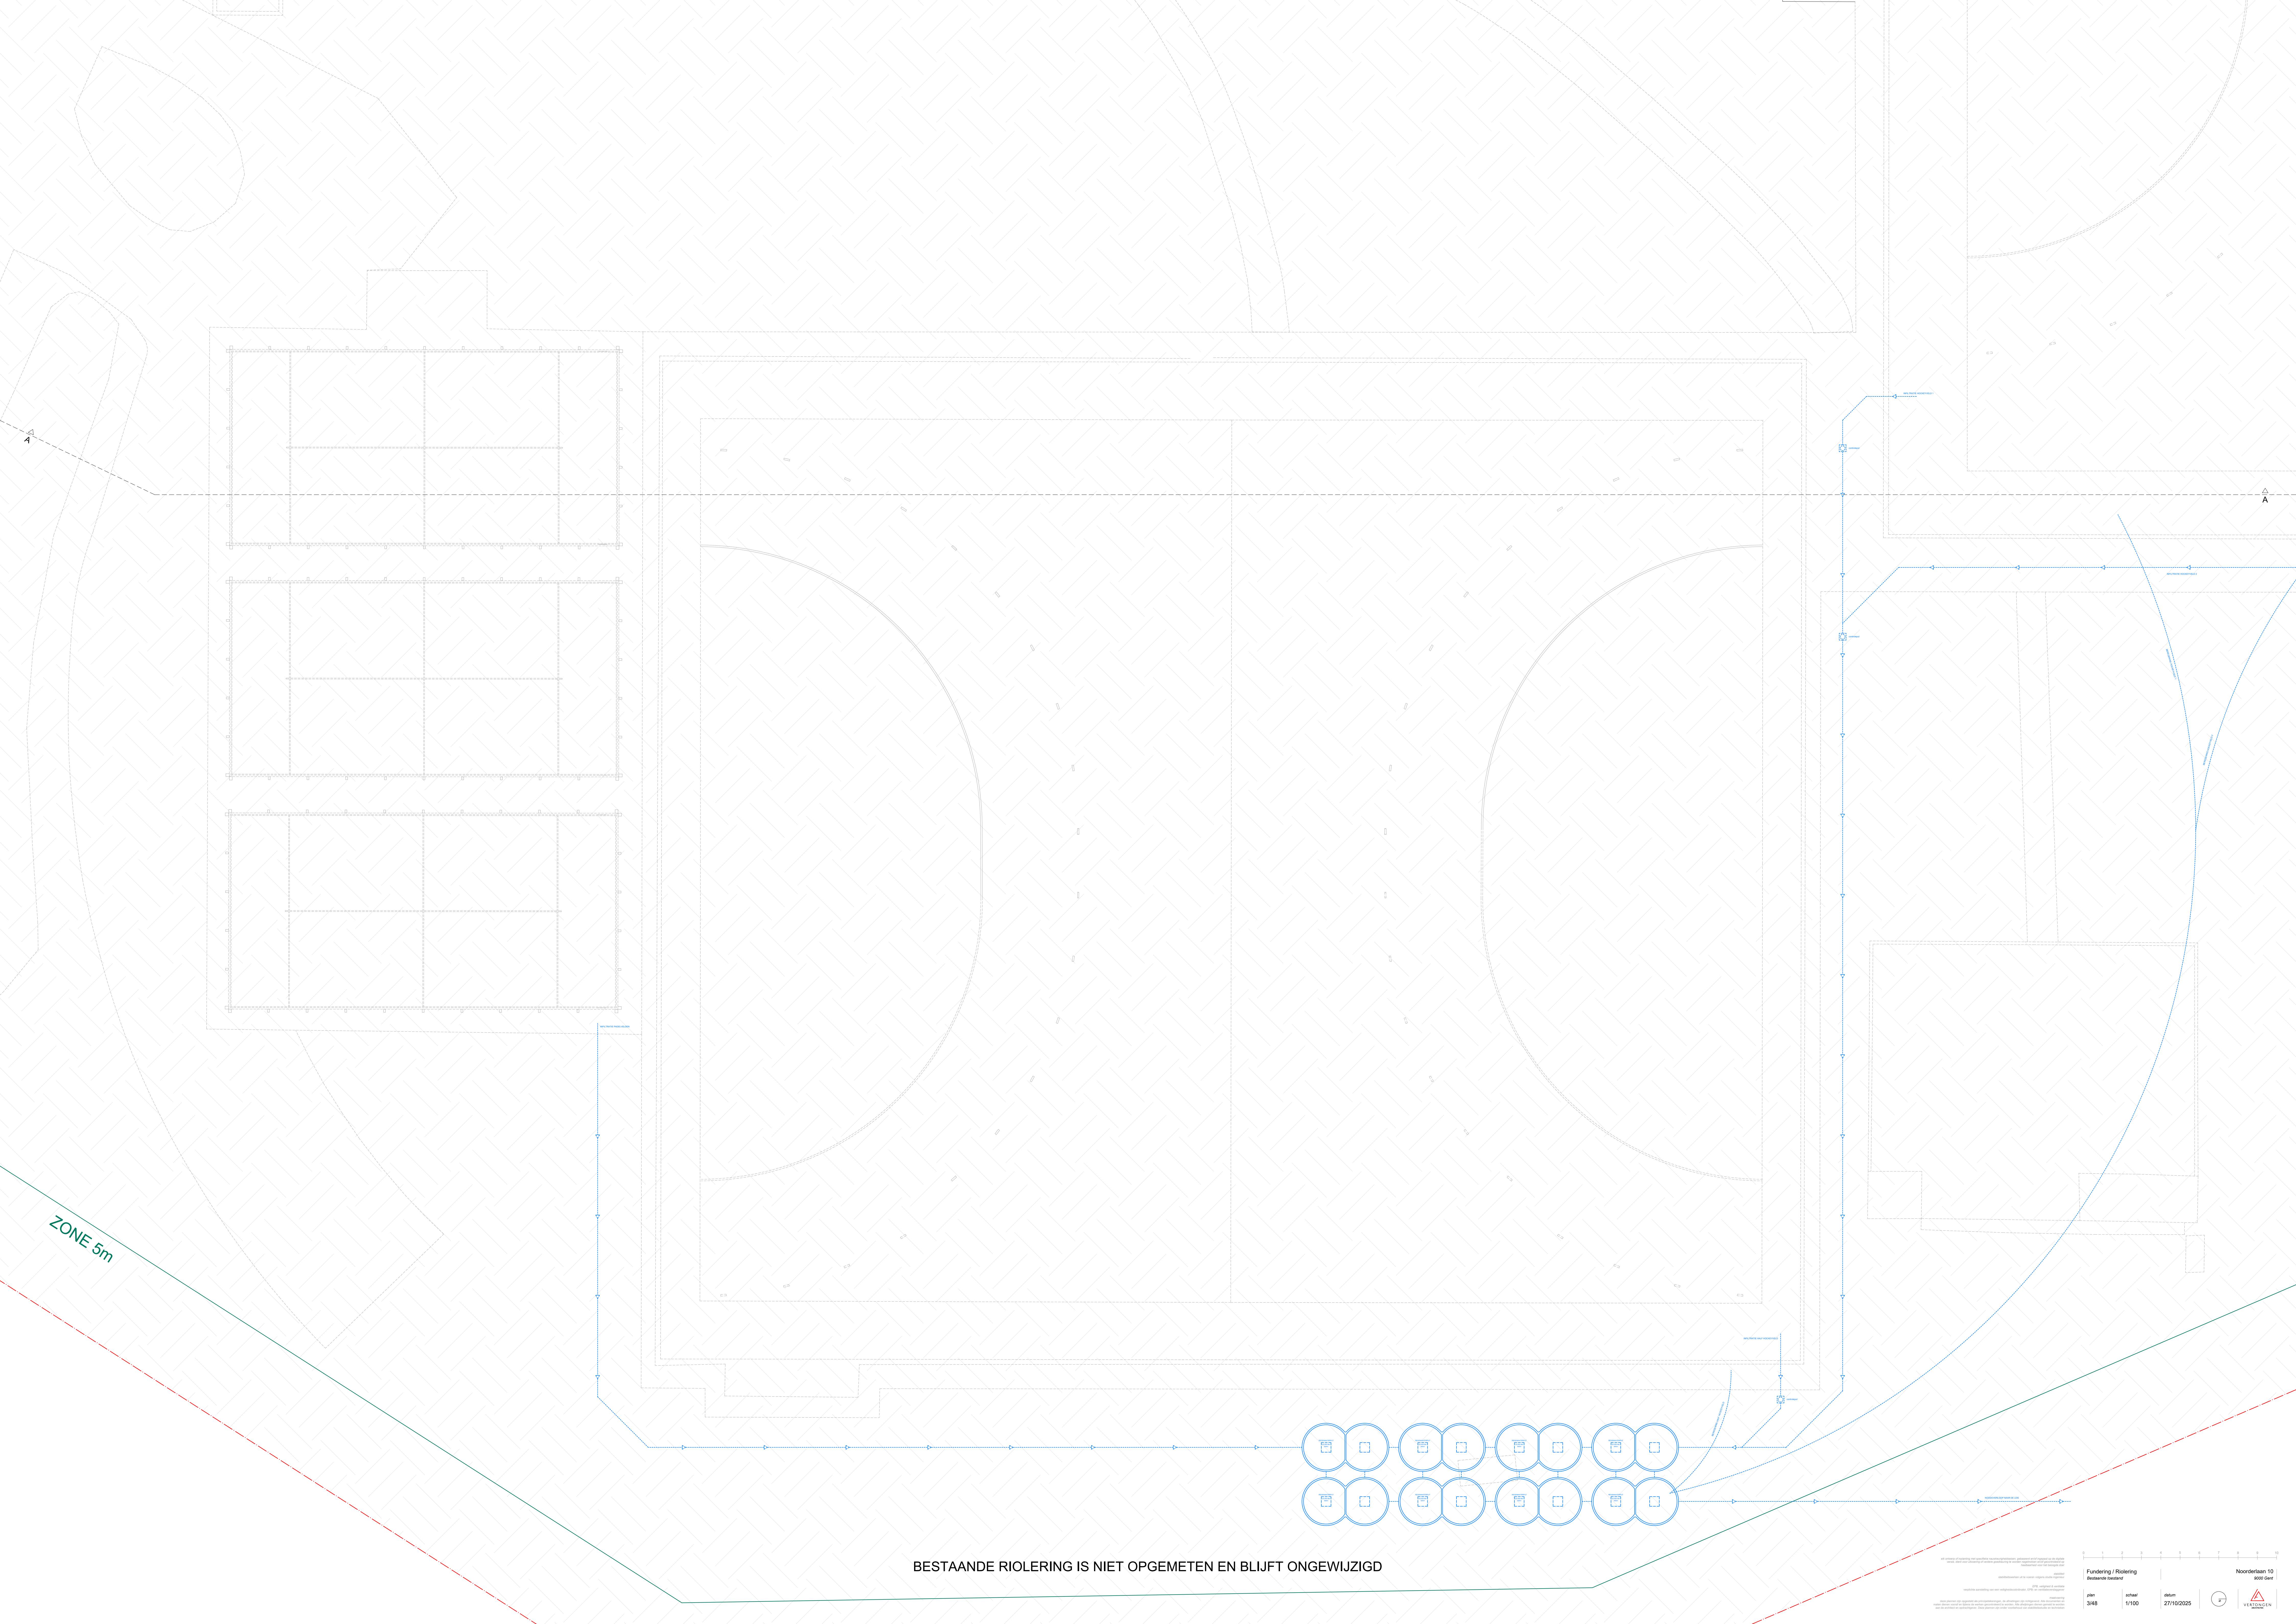

BESTAANDE RIOLERING IS NIET OPGEMETEN EN BLIJFT ONGEWIJZIGD