



doorsnede : bestaande toestand
schaal : 1/50

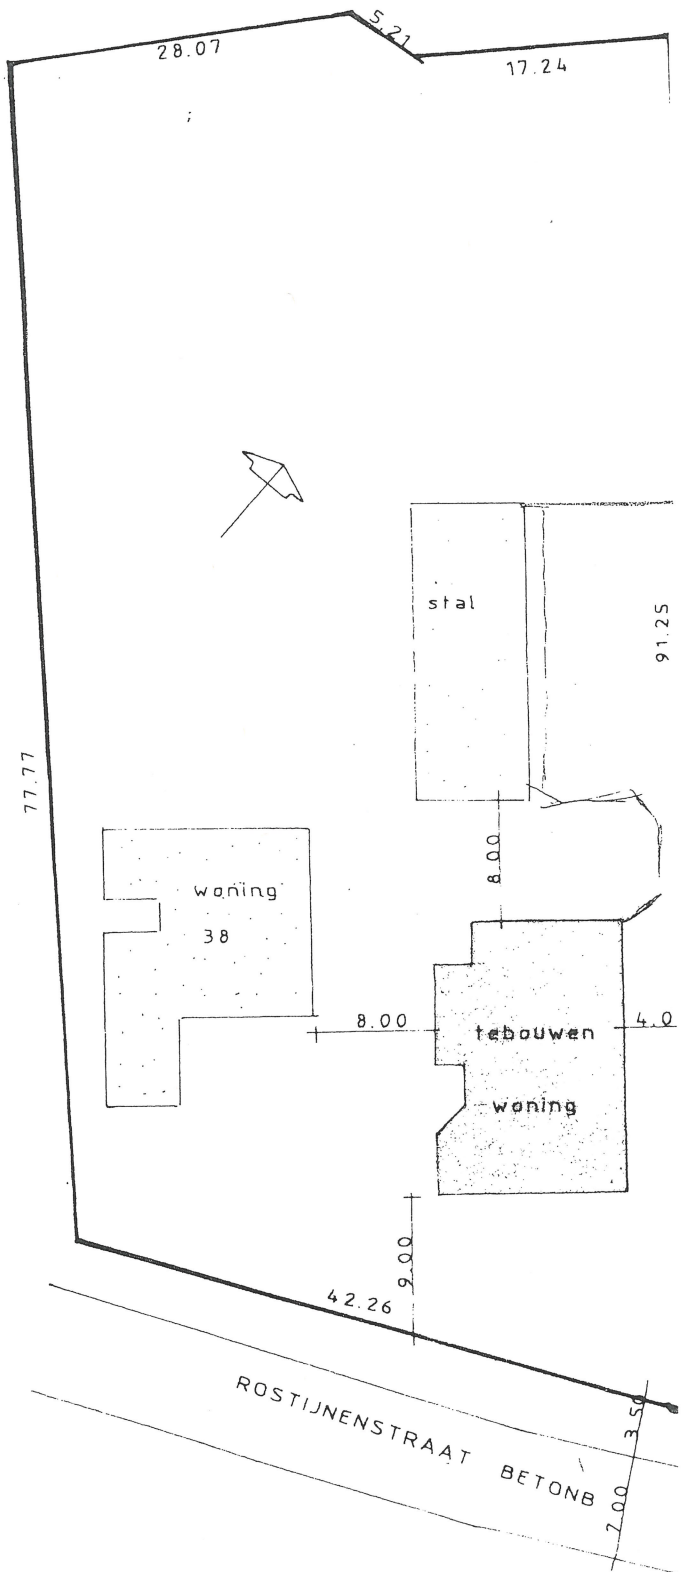

INPLANTING 1/500

ivormsteen

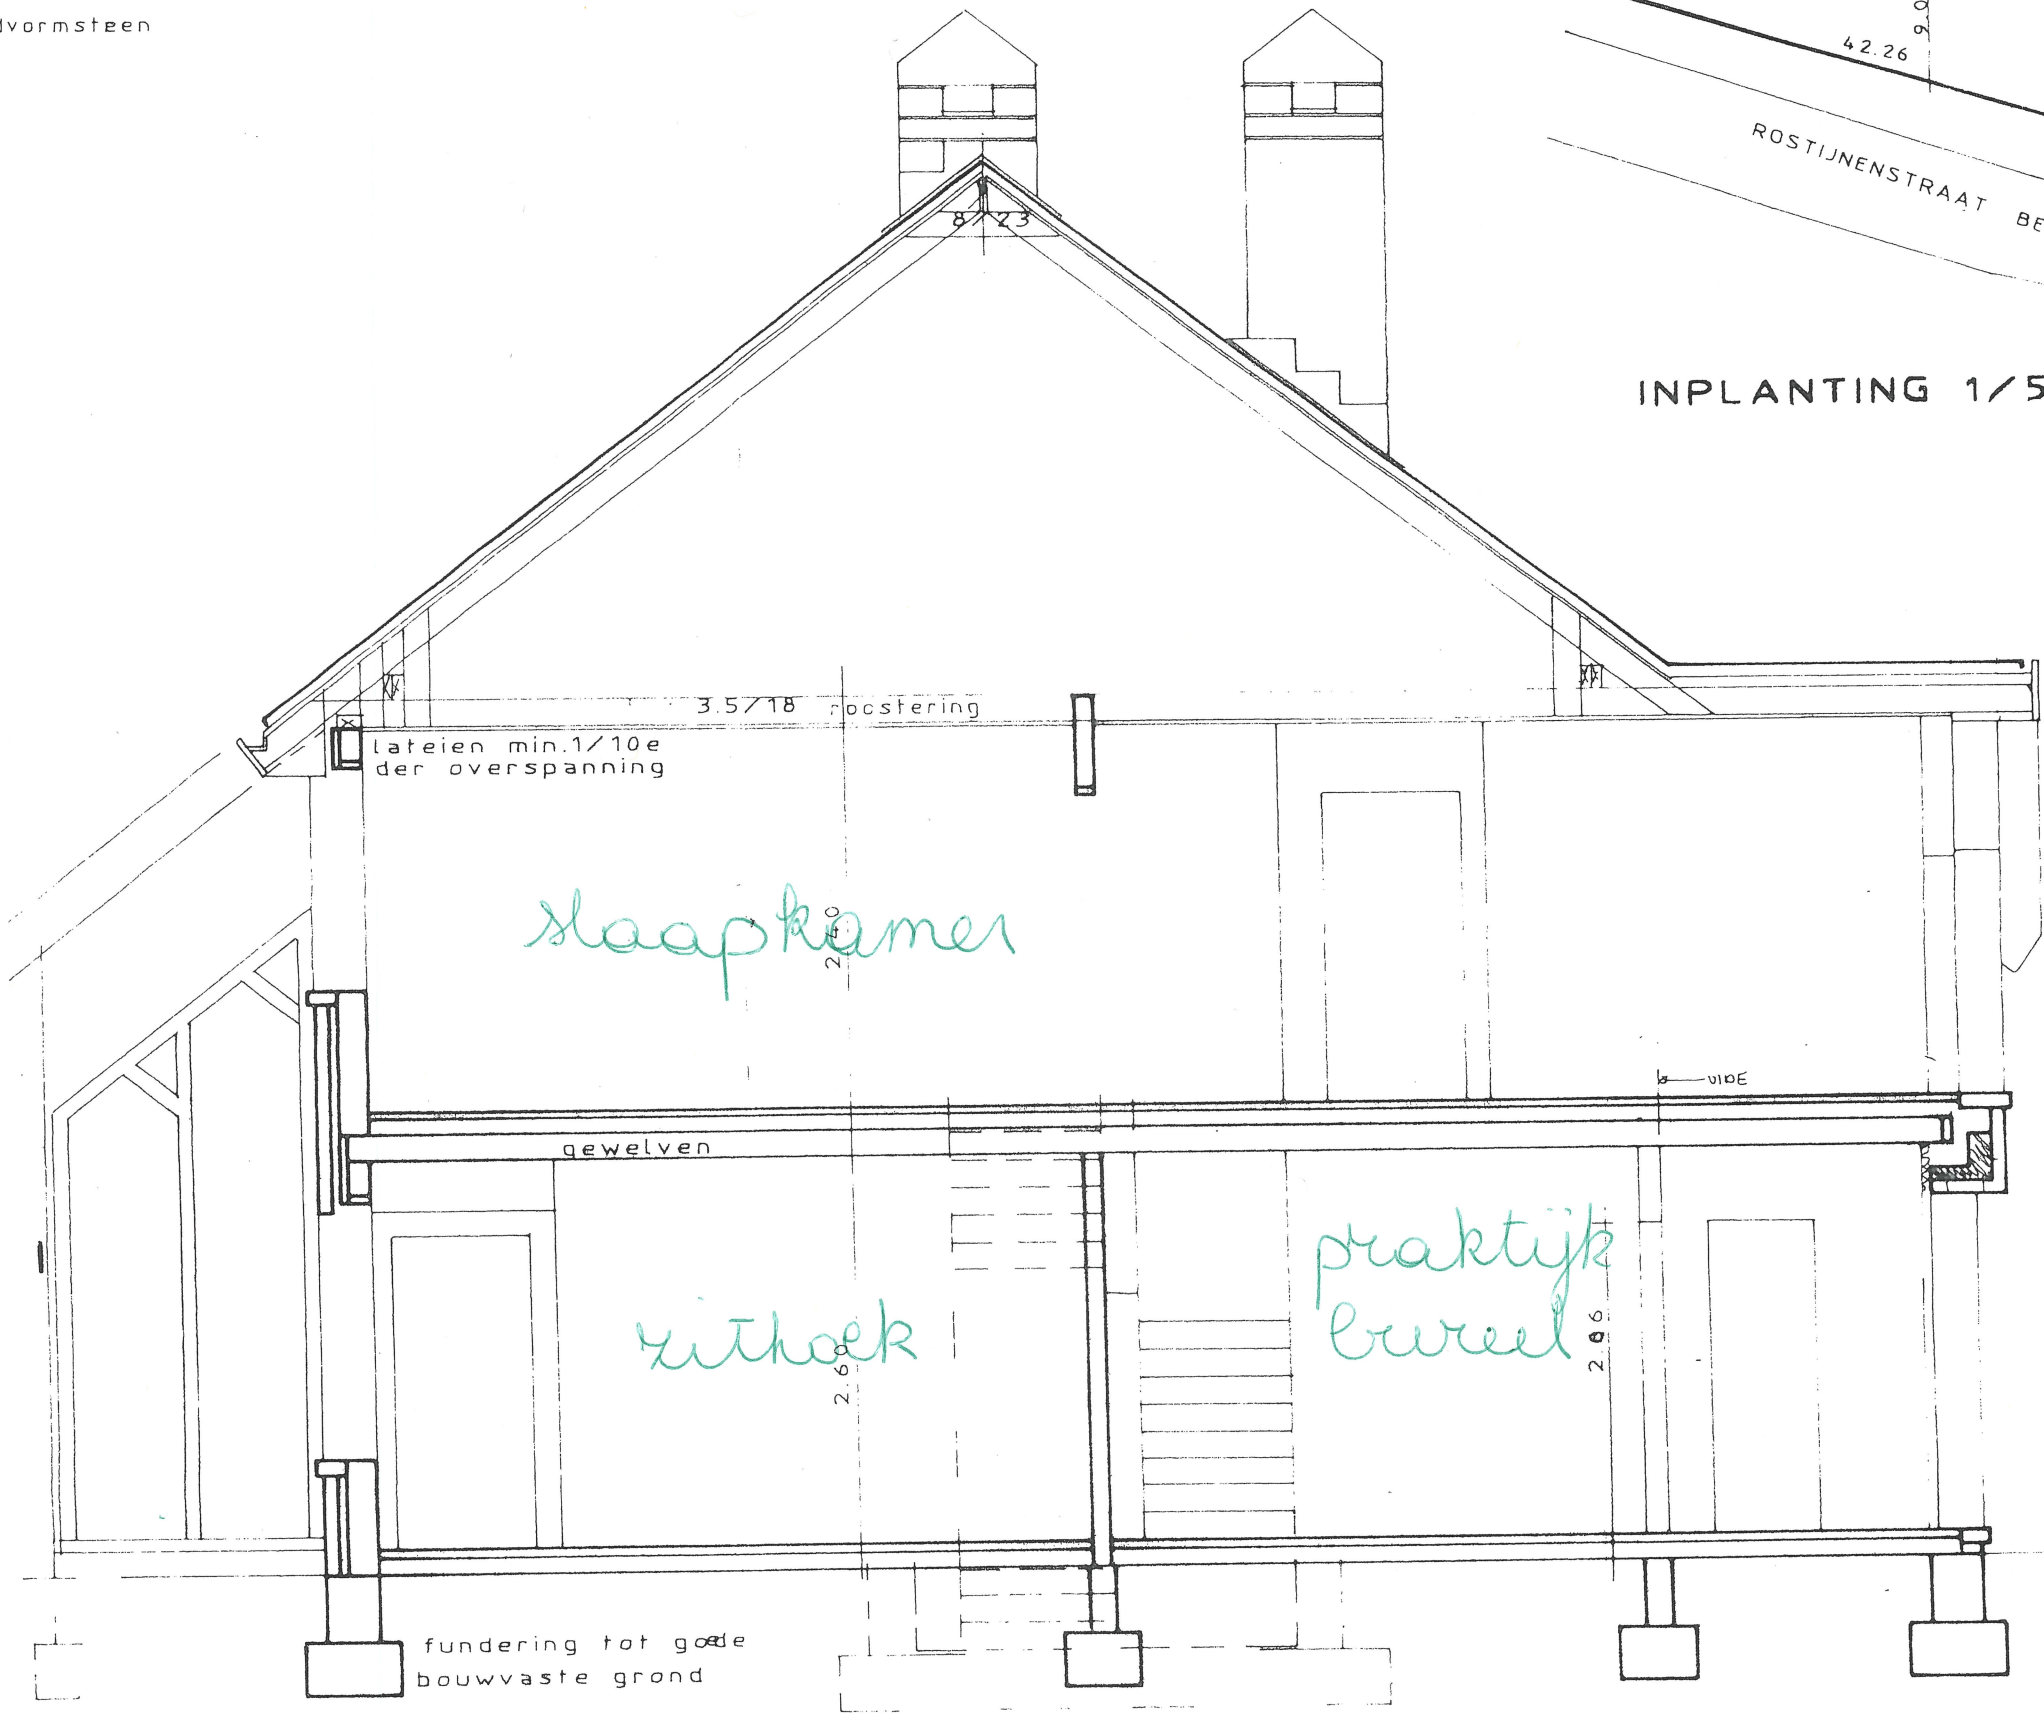

DOORSNEDE A-B