



**ZIE BIJZONDERE
VOORWAARDE(N)**

doorsnede: nieuwe toestand
schaal: 1/50

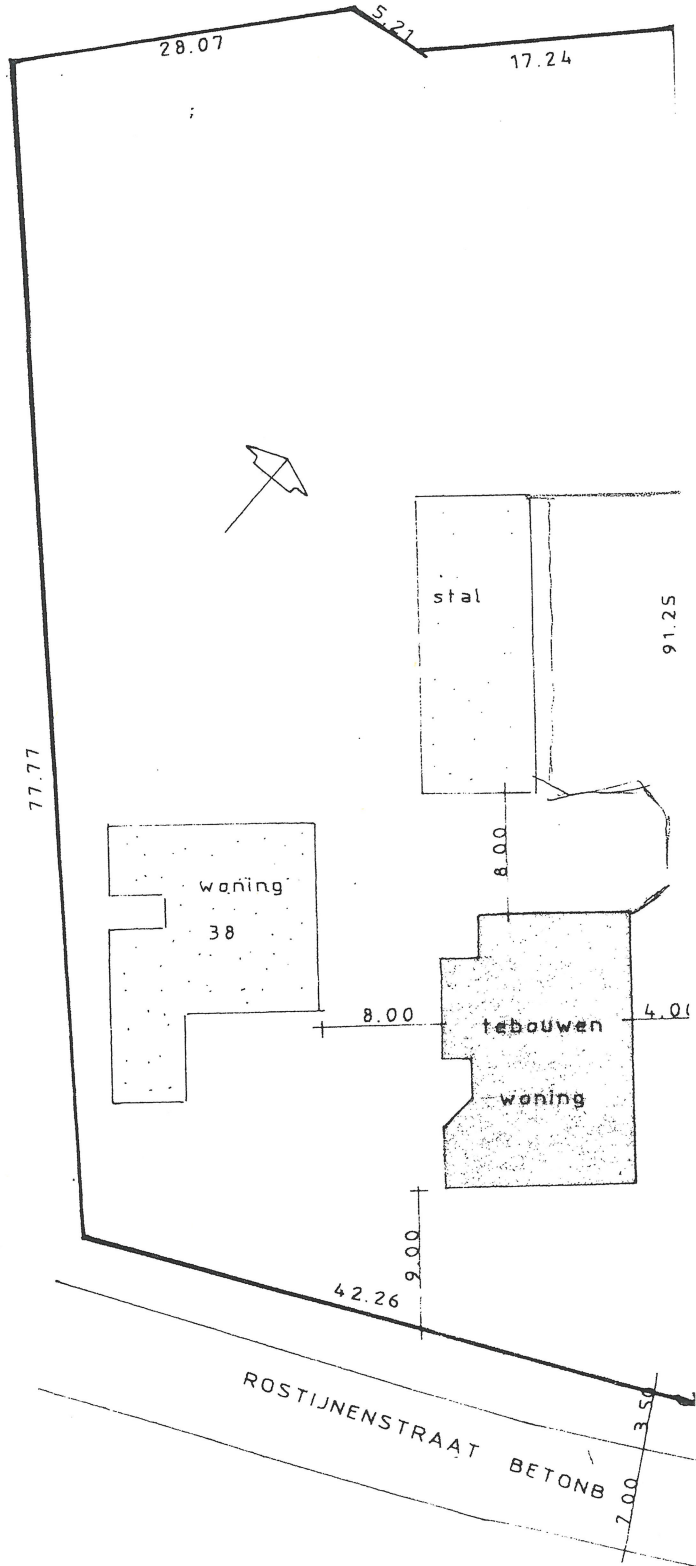

INPLANTING 1/500

dwormsteen

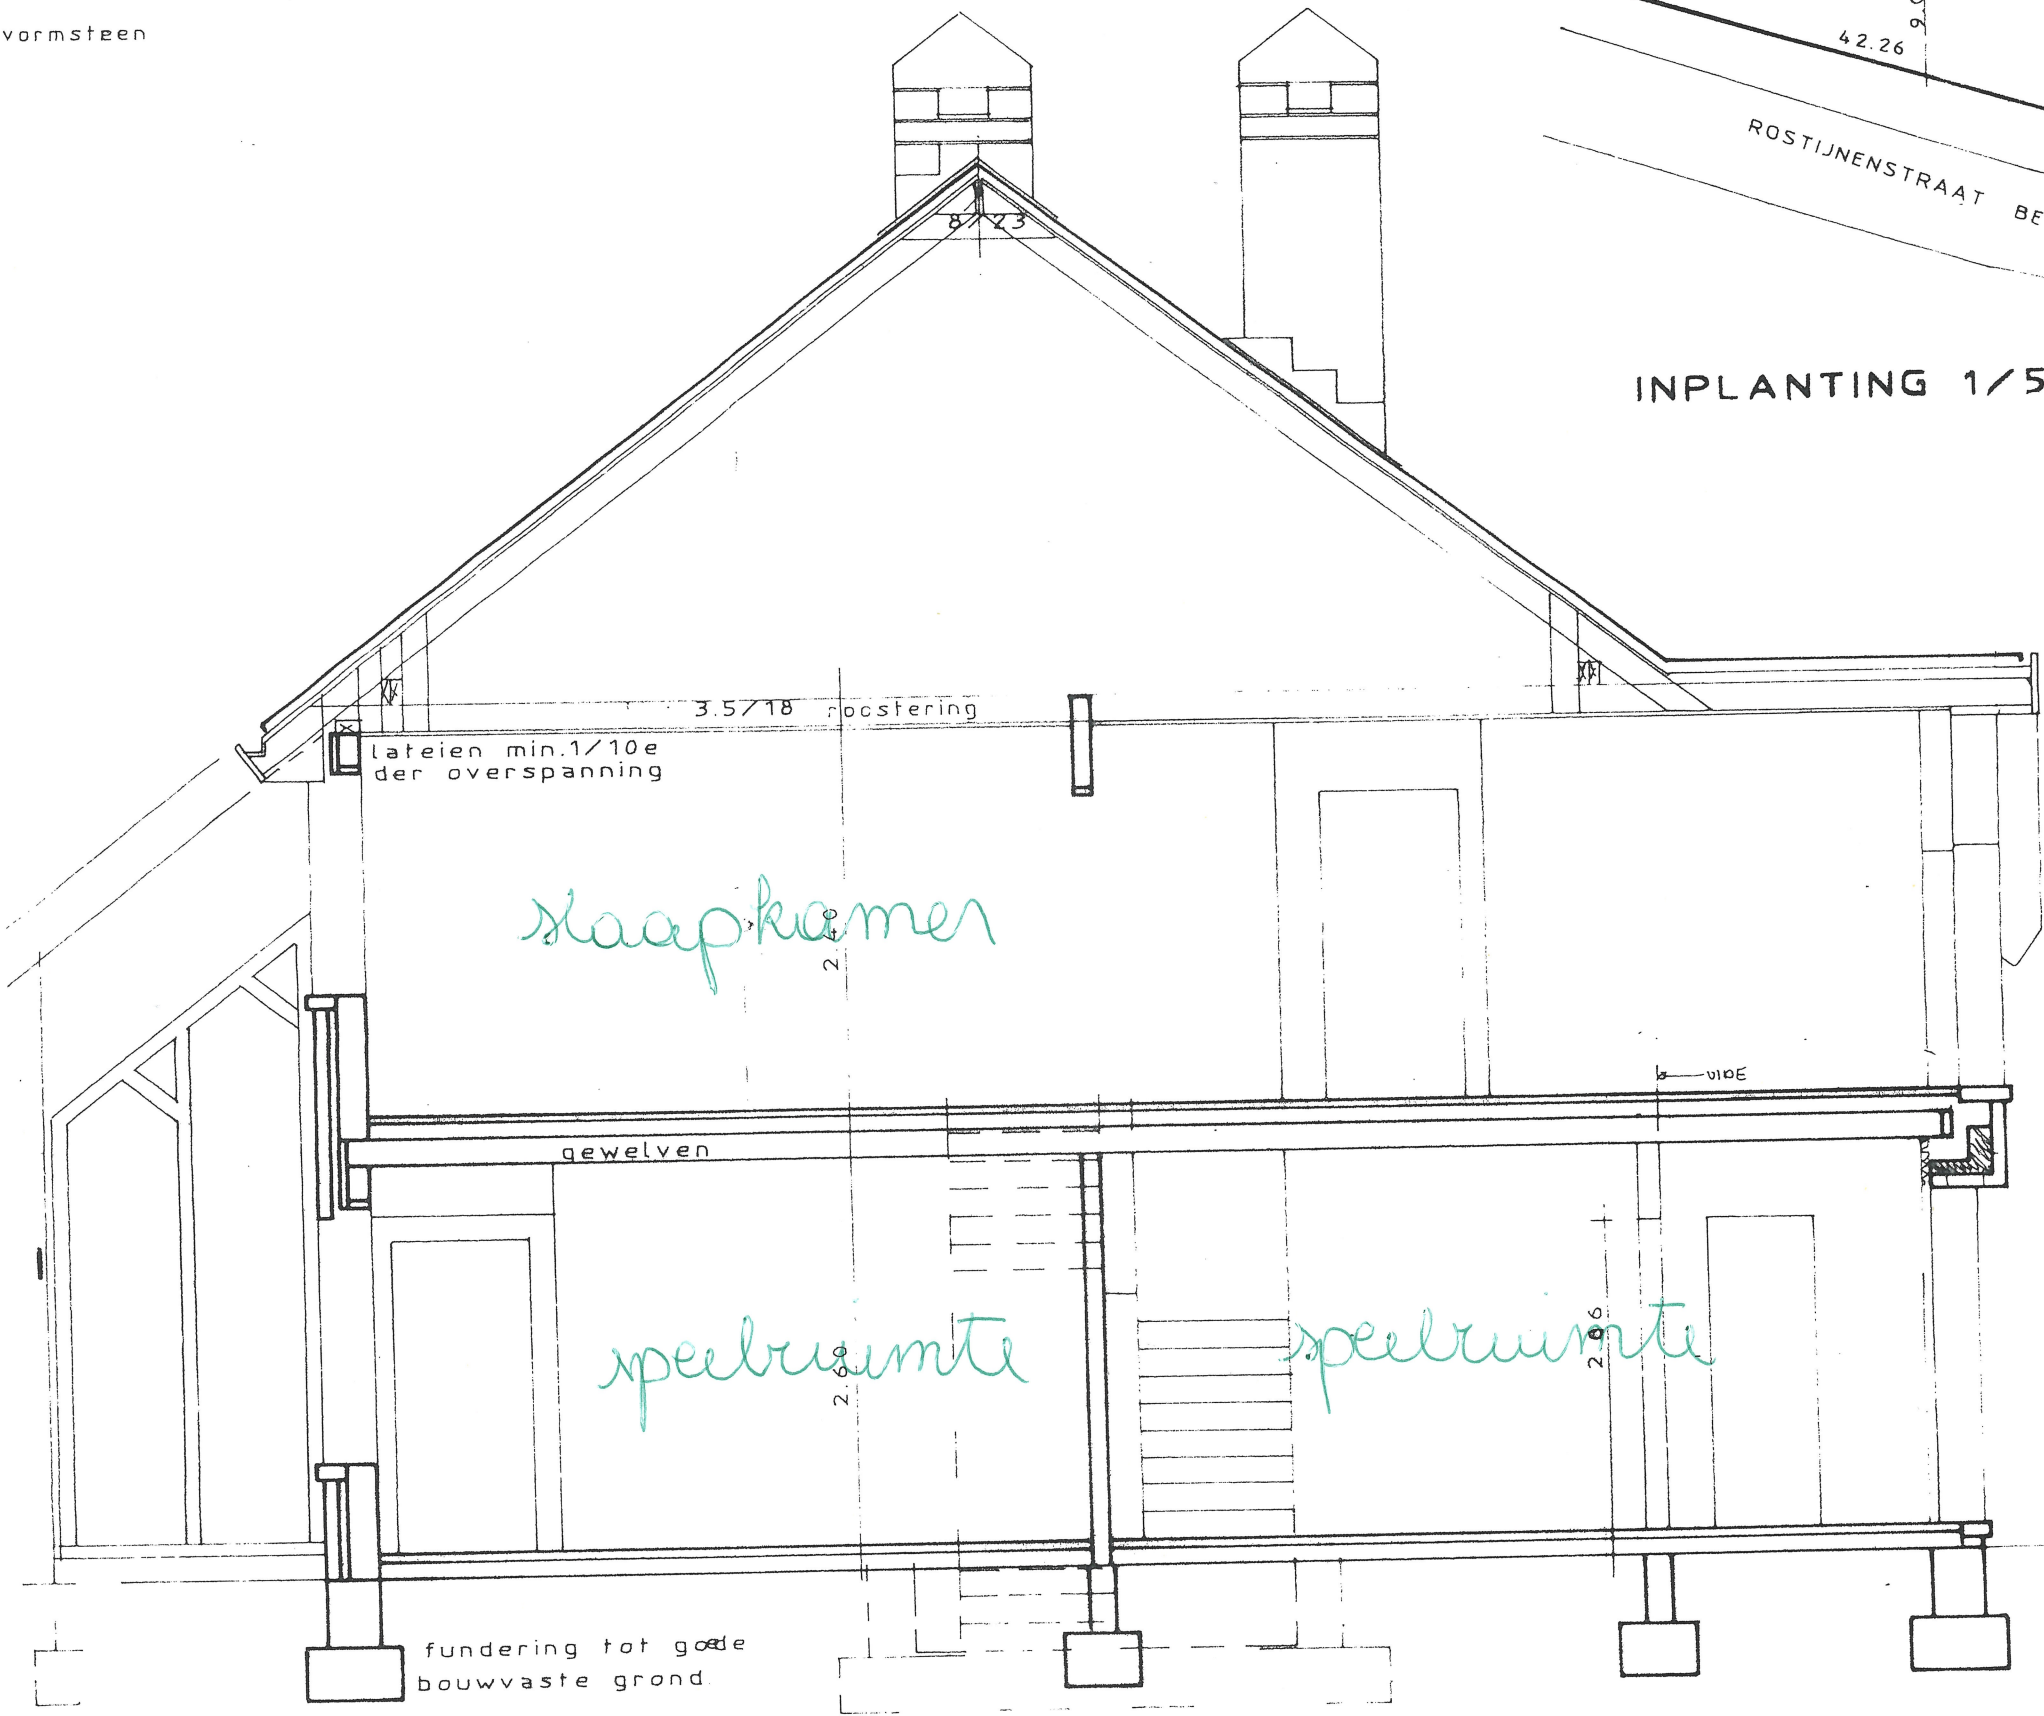

DOORSNEDE A-B

[Handwritten signature]