


gevel : bestaande toestand

=
nieuwe toestand

Schaal : 1/50

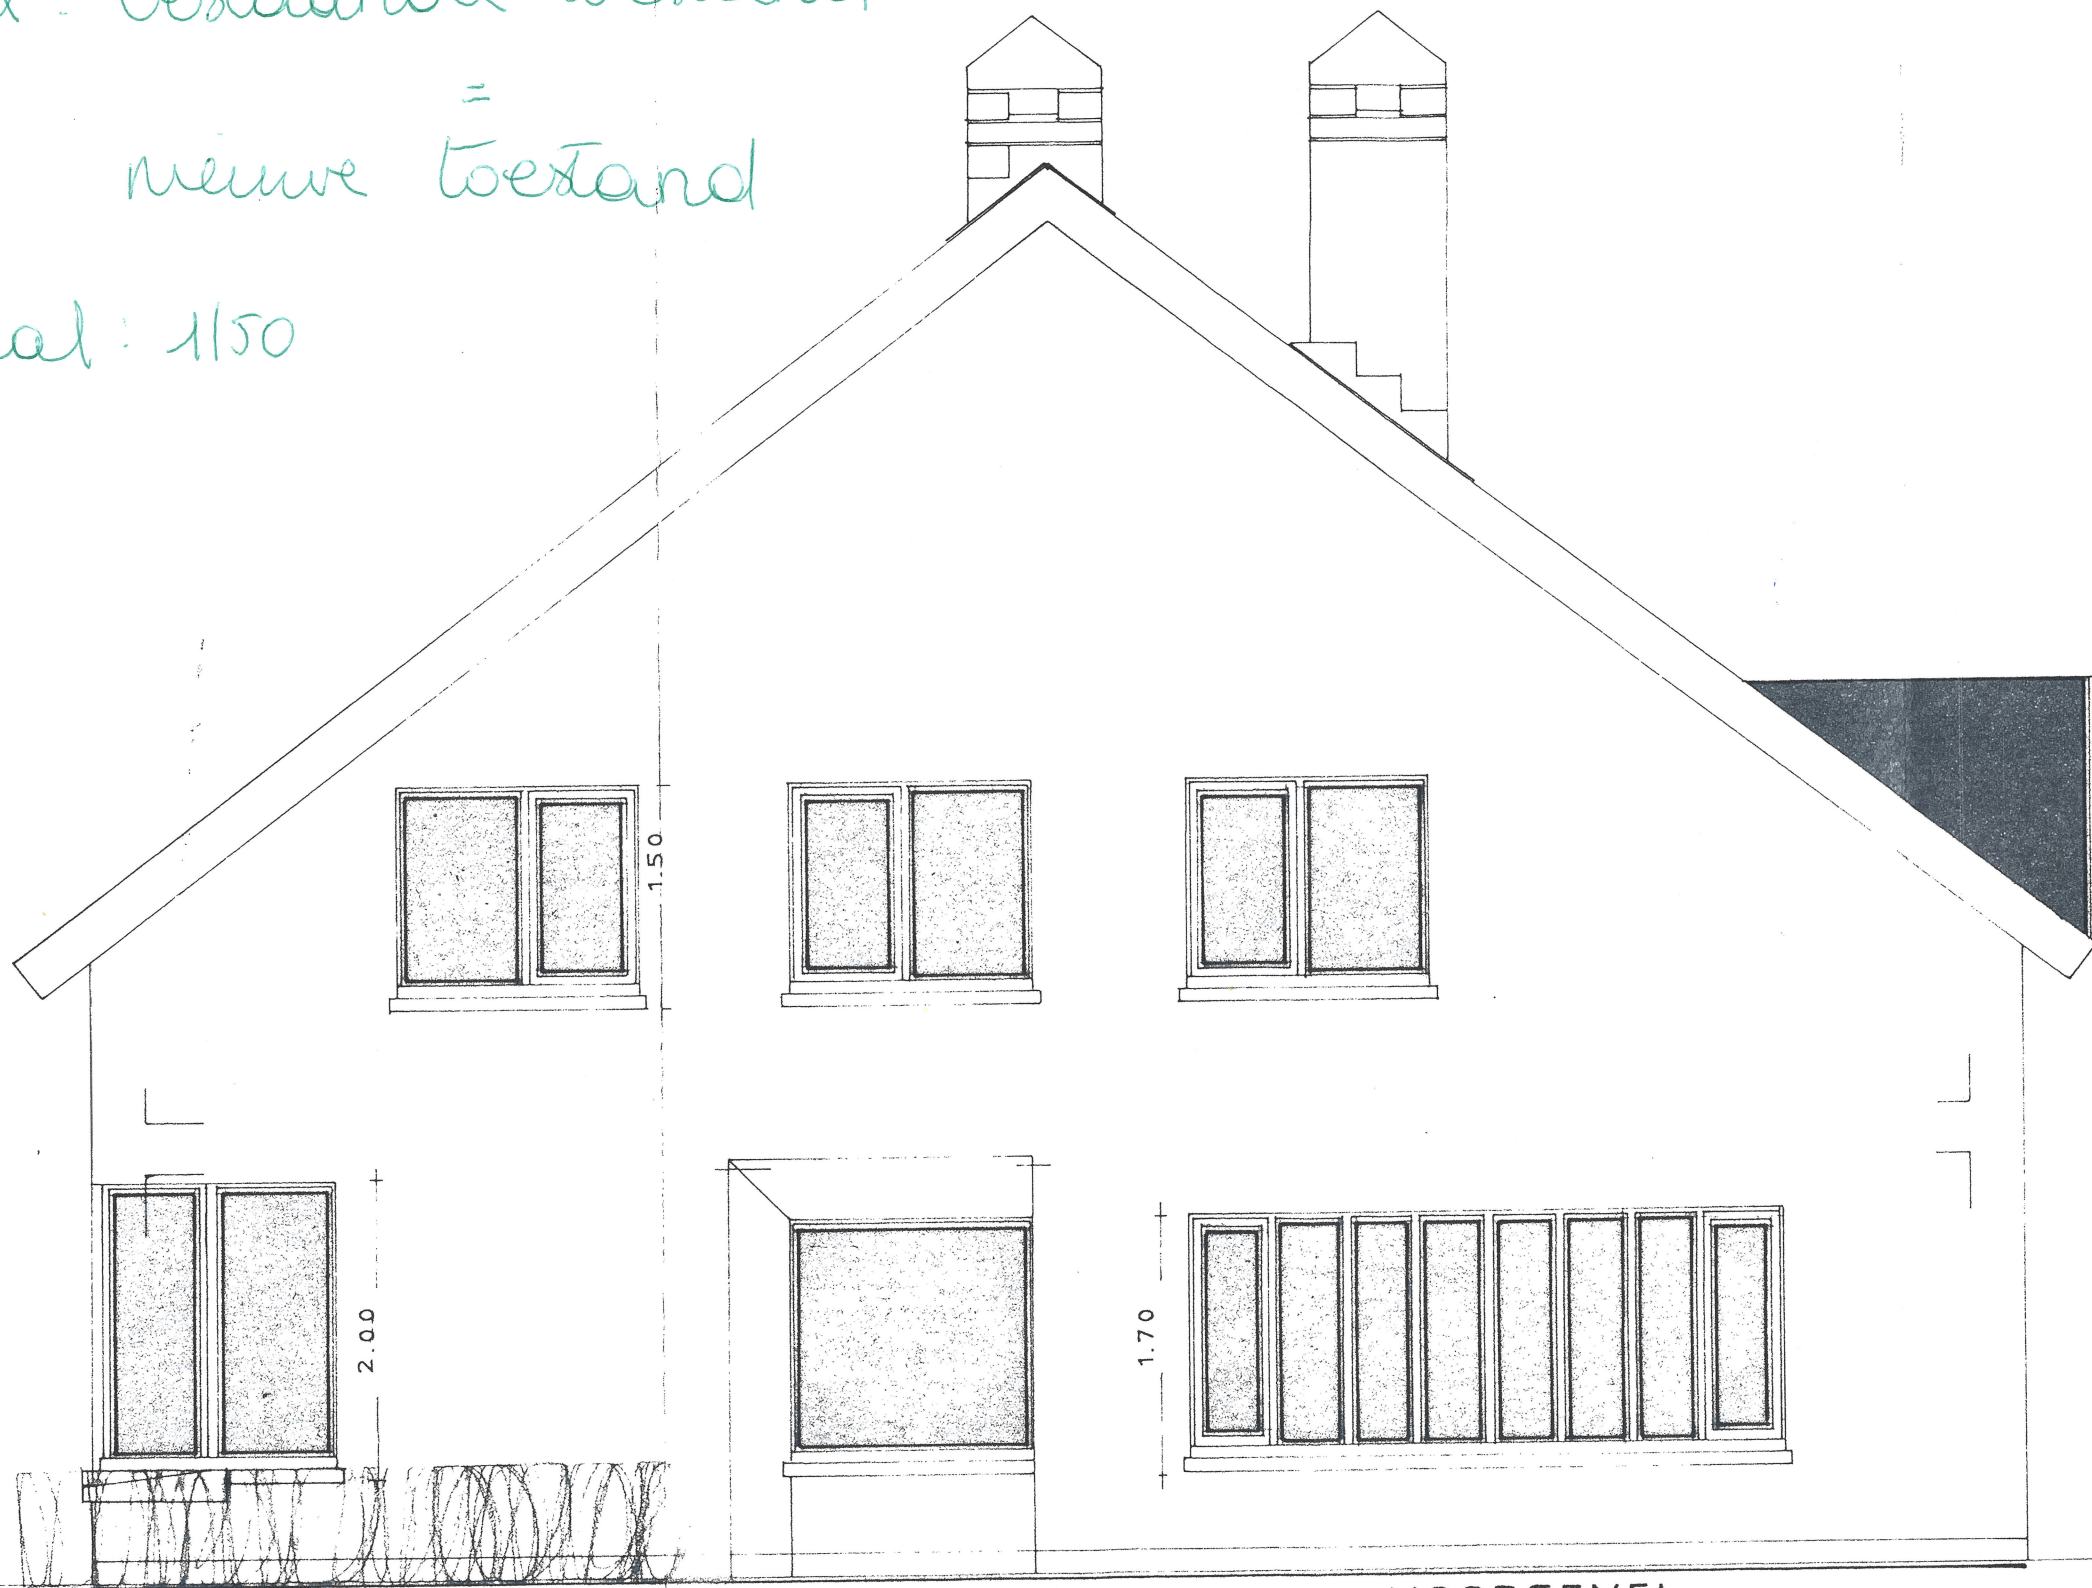

VOORGEVEL