


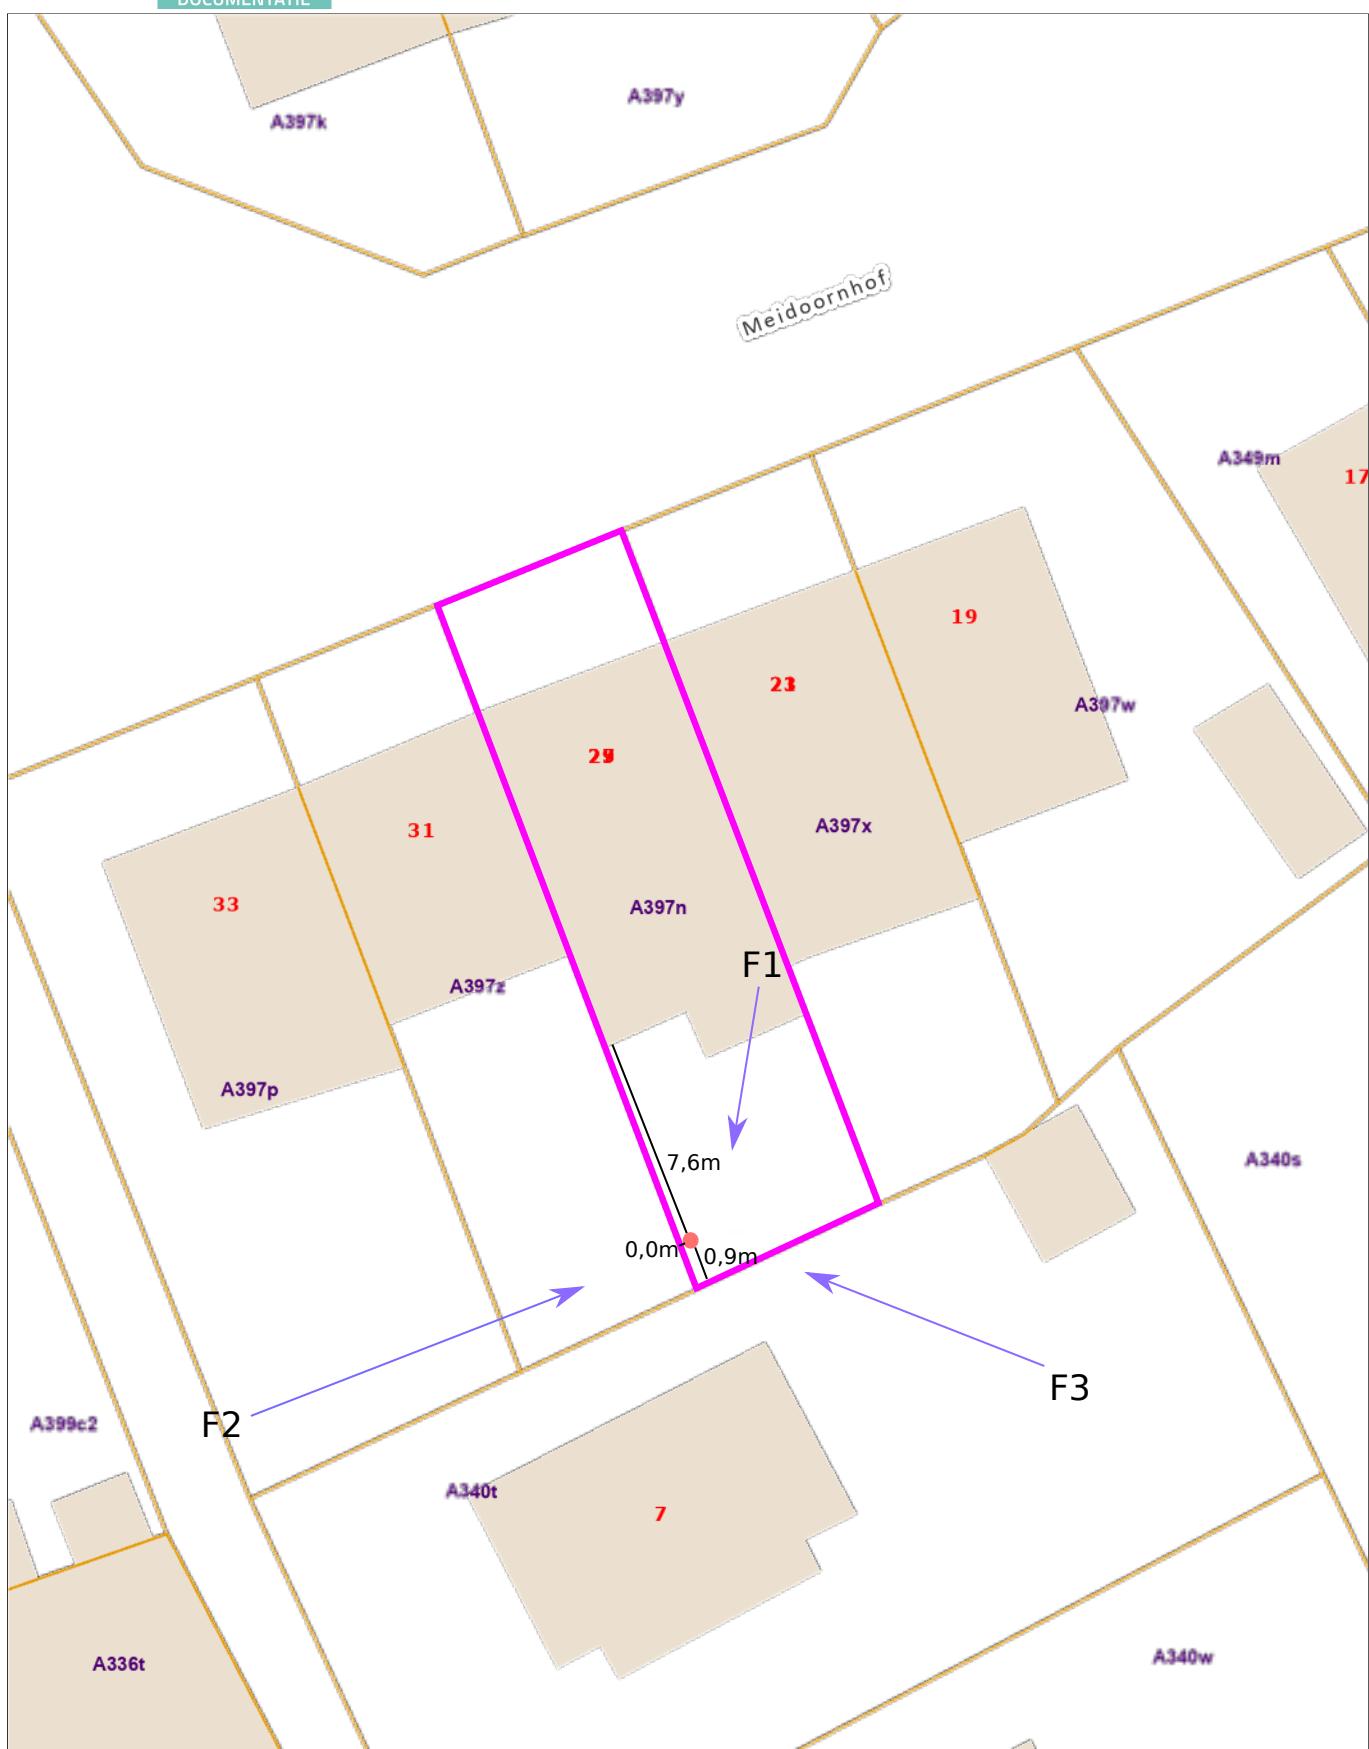

Uittreksel uit het kadastraal percelenplan

Gecentreerd op:
GENT 21 AFD/GENTBRUGGE 1 AFD/

Meest recente toestand
Aangemaakt op 17/10/2025
Schaal: 1:278



De AAPD is de auteur van het kadastraal percelenplan en de producent van de databank waarin deze gegevens zijn opgenomen en geniet de intellectuele eigendomsrechten in de Auteurswet en de Databankenwet. Vanaf 01/01/2018 worden de gebouwen op het kadastraal percelenplan geleidelijk vervangen door een dataset (= Bpn_Rebu ofwel Gebouwen(gewesten)) beheerd door de gewesten. De AAPD zal dan niet langer verantwoordelijk zijn voor de voorstelling van de gebouwen op het kadastraal percelenplan.