



**ZIE BIJZONDERE
VOORWAARDE(N)**

MATERIALEN GEVEELS

1. gevel: gevelsteen - licht bruin genuanceerd
2. plint: blauwe hardsteen - licht grijs
3. buitenschrijnwerk: groen
4. buitenschrijnwerk: rood
5. goot: bruin
6. dak: pannen - rood genuanceerd

MATERIALEN GEVELS

1. gevel: verticale beplanking
2. gevel: geprofileerde plaat - neutrale kleur
3. plint: beton - licht grijs
4. buitenschrijnwerk: aluminium

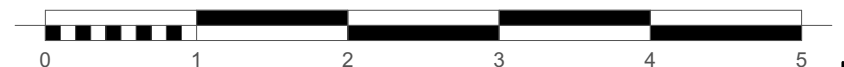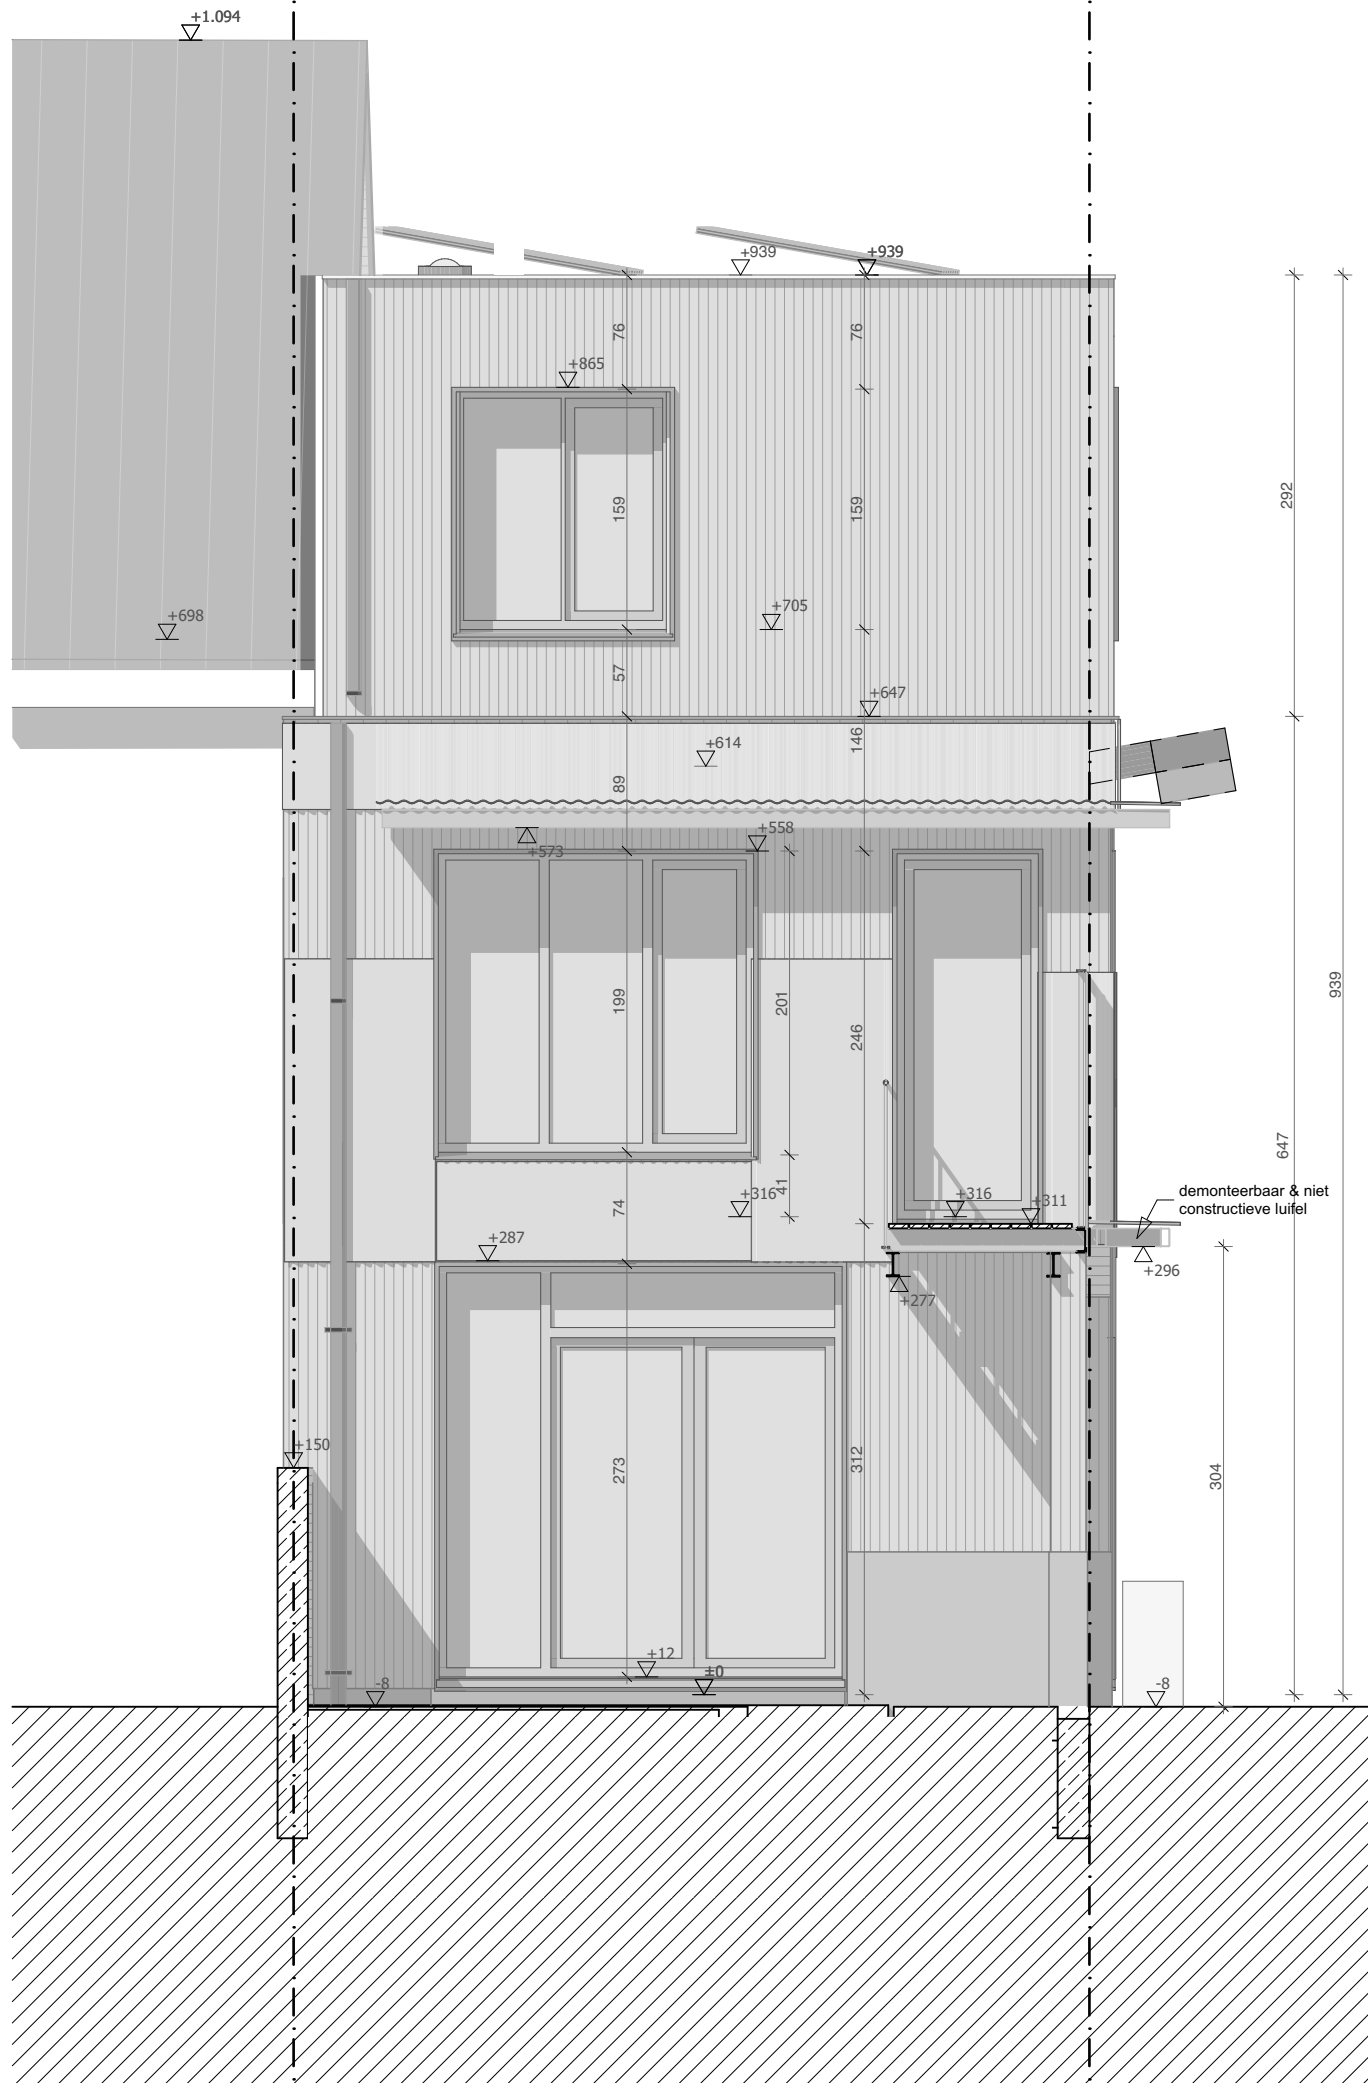

**stedenbouwkundige vergunningsaanvraag bis
Zijgevel links**

Zijgevel links
durv architecten & ontwerpers
druifstraat 2
9000 Gent
datum: 24/10/2025 schaal : 1:50

BA druif G N AG

datum: 24/10/2025 schaal : 1:50



architecten & ontwerpers bv

T +32 (0)9 273 61 76 - info@durvontwerpers.be
kantoor: Tolhuislaan 159 | B 9000 Gent
admin.zetel: Perzikstraat 29| B 9000 Gent
 BTW: BE 0650 804 078

Alle maten zijn indicatief en dienen voor aanvang van de werken door de aannemer te worden controleerd.
Stabiliteitswerken cfr studie i.r. huidige plannen zijn hiervoor louter indicatief