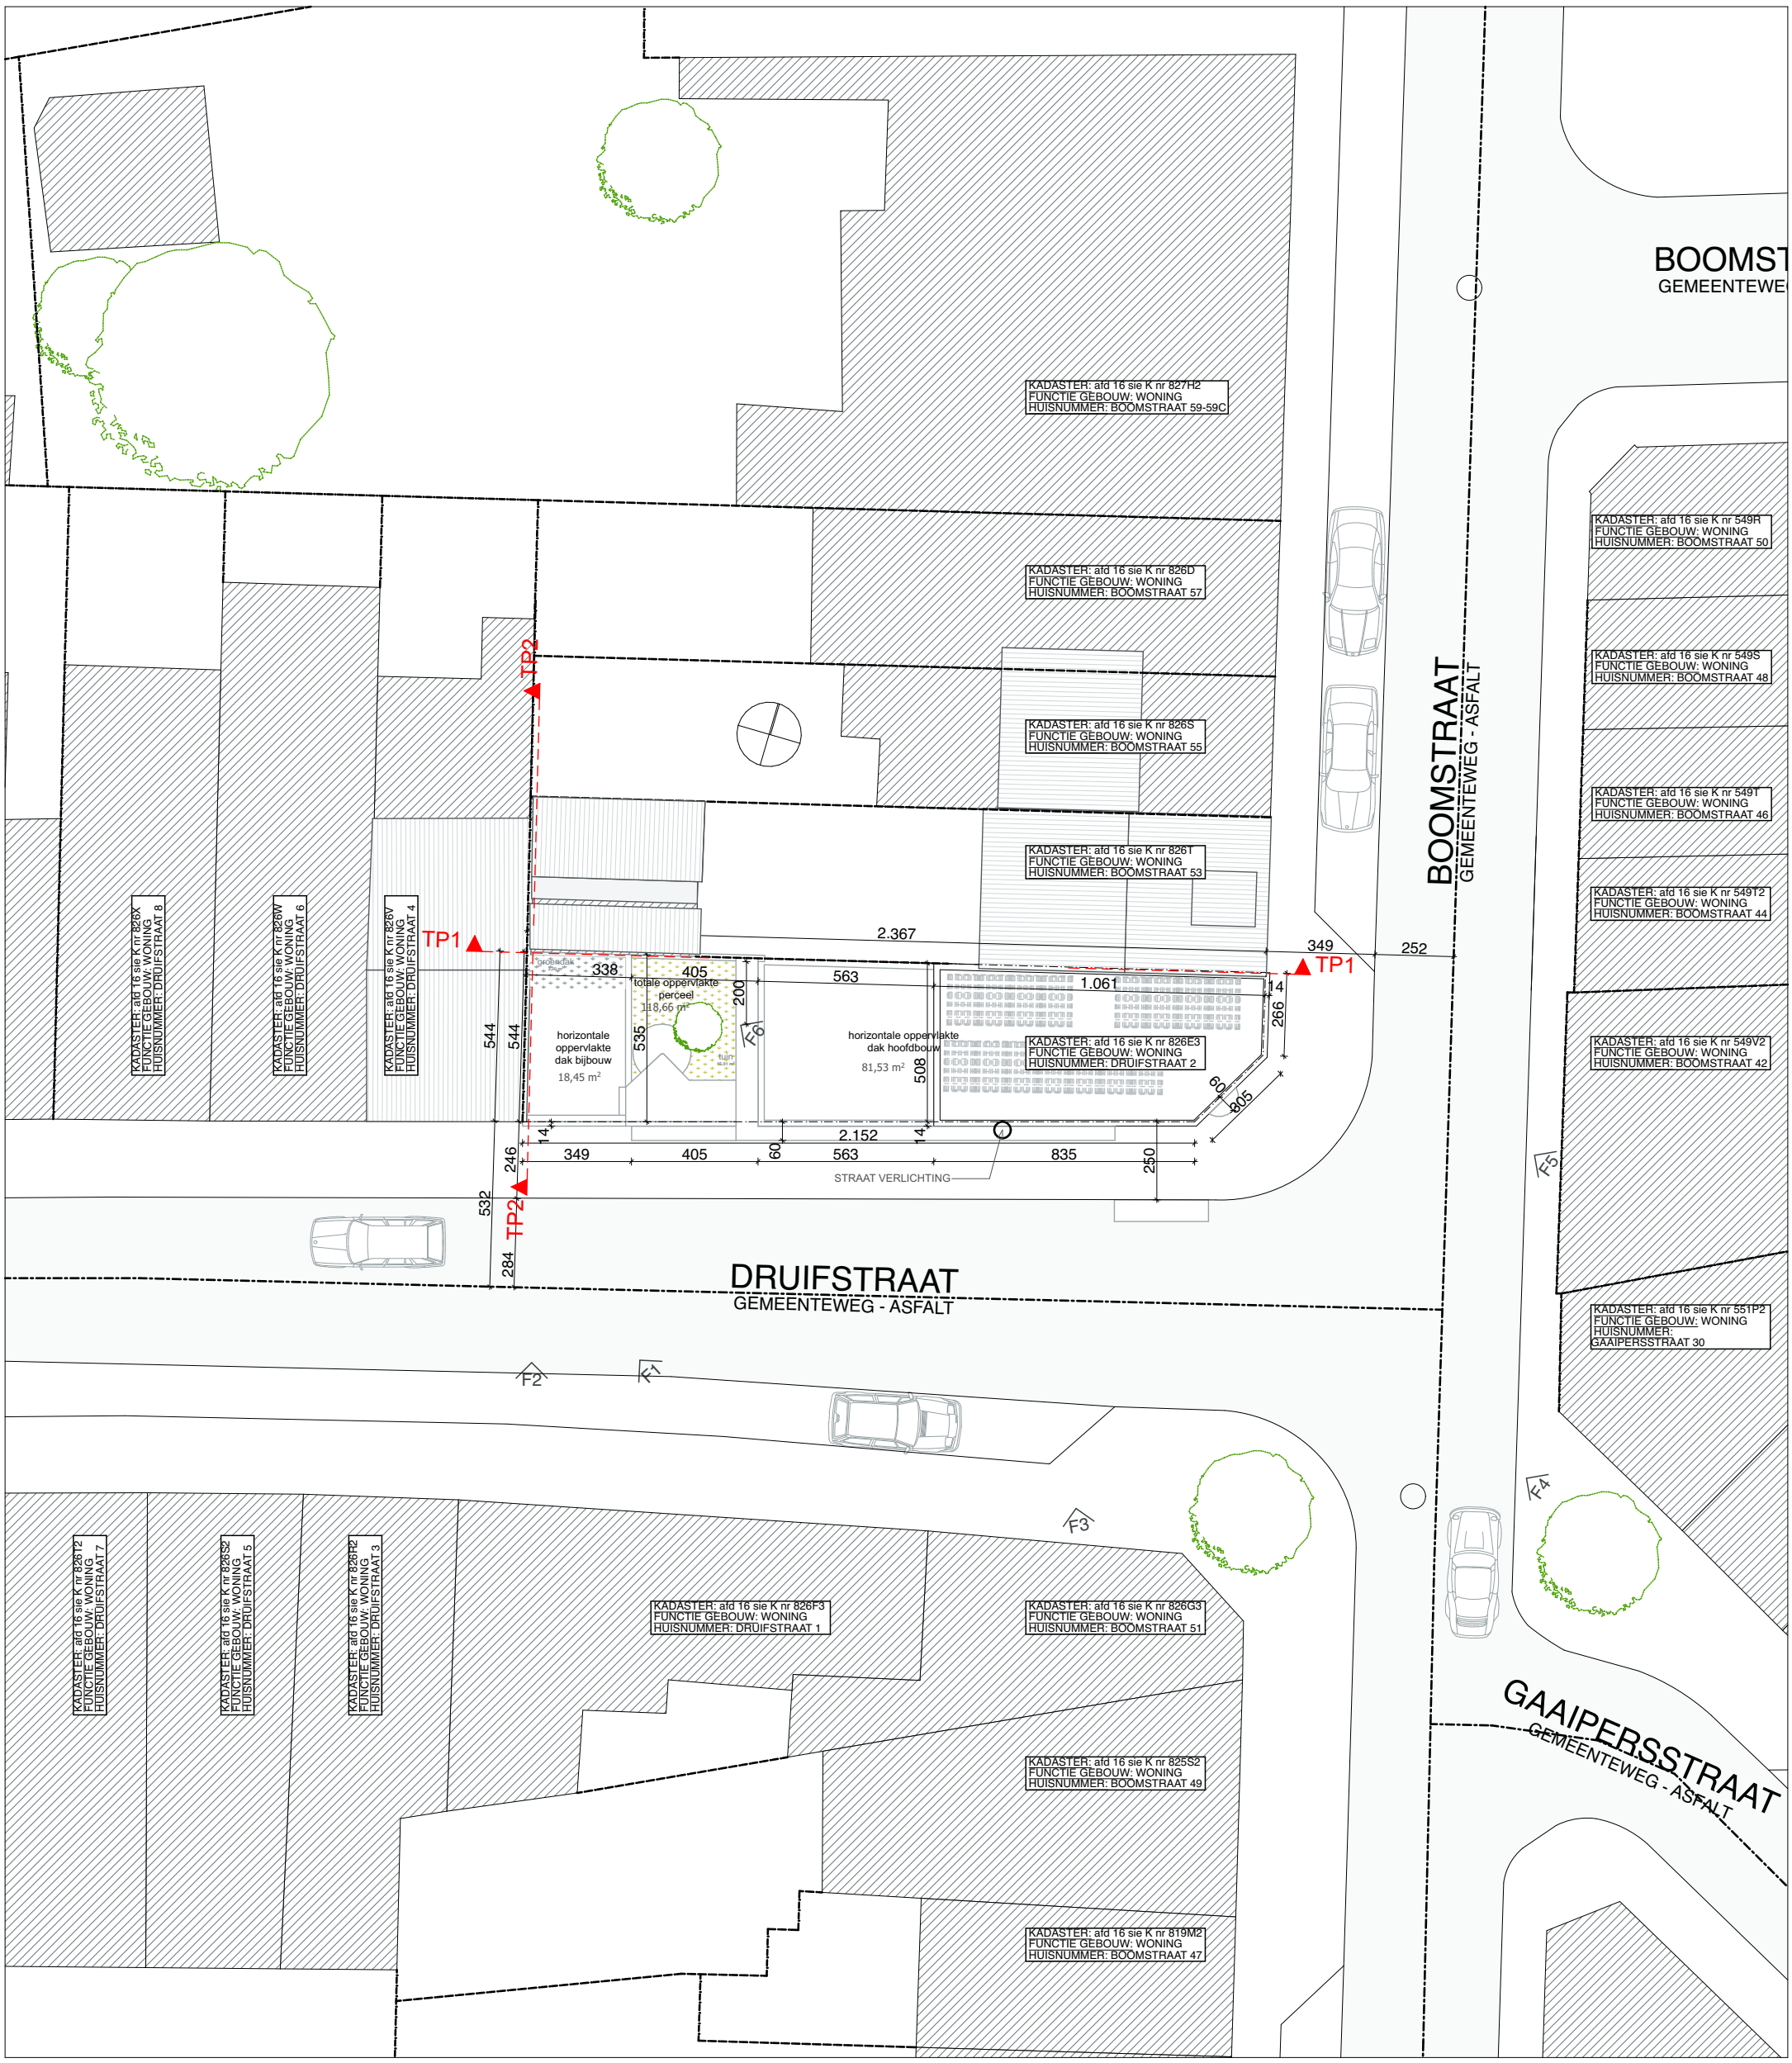

ZIE BIJZONDERE VOORWAARDE(N)

durv
architecten & ontwerpers bv
T +32 (0)9 273 61 76 - info@durvontwerpers.be
kantoor: Tolhuislaan 159 | B 9000 Gent
admin.zetel: Perzikstraat 29| B 9000 Gent
BTW: BE 0650 804 078

Alle maten zijn indicatief en dienen voor aanvang van de werken door de aannemer te worden controleerd.
Stabiliteitswerken cfr studie ir, huidige plannen zijn hiervoor louter indicatief

stedenbouwkundige vergunningsaanvraag bis
Dakenplan en inplanting
durv architecten & ontwerpers
druifstraat 2
9000 Gent

BA_druif_I_N_01

datum: 24/10/2025 schaal : 1:200