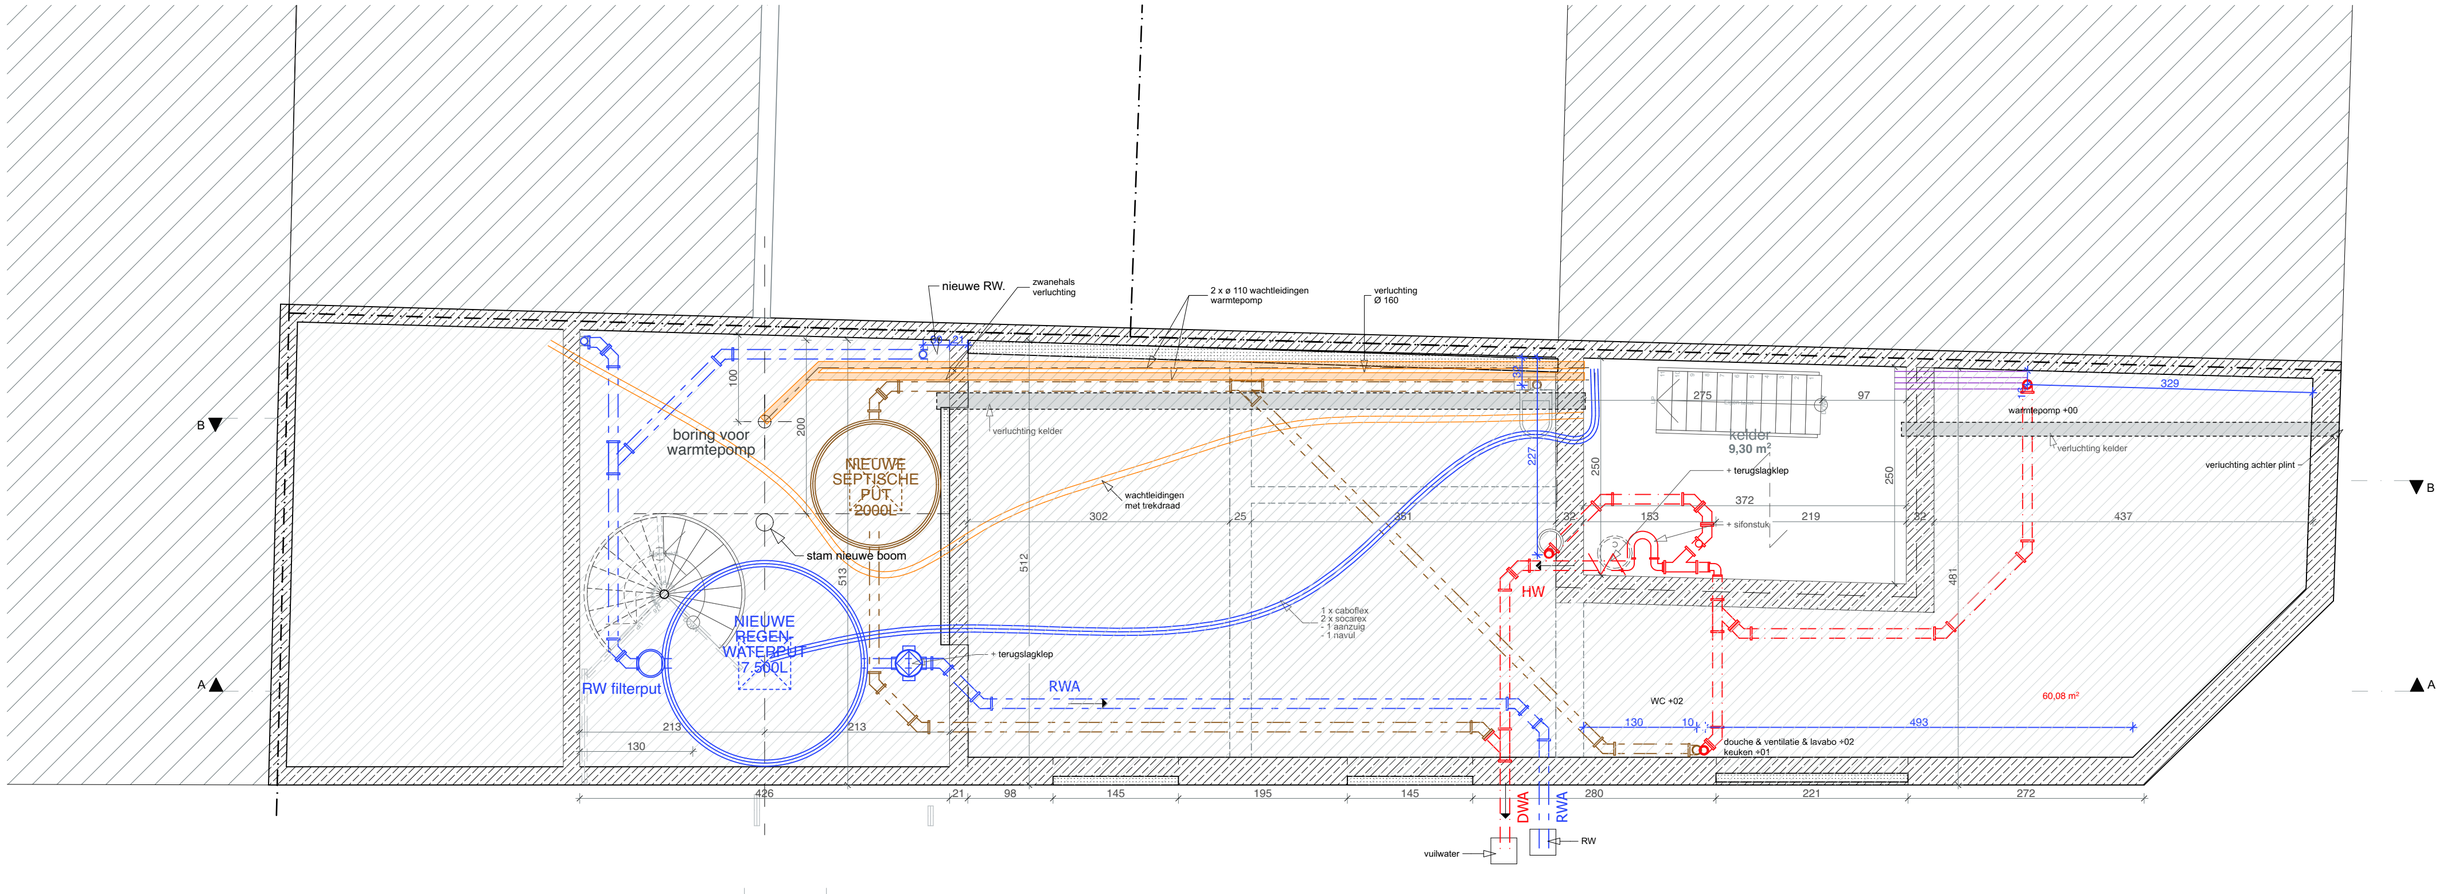

ZIE BIJZONDERE VOORWAARDE(N)

durv
architecten & ontwerpers bv
T +32 (0)9 273 61 76 - info@durvontwerpers.be
kantoor: Tolhuislaan 159 | B 9000 Gent
admin.zetel: Perzikstraat 29| B 9000 Gent
BTW: BE 0650 804 078

Alle maten zijn indicatief en dienen voor aanvang van de werken door de aannemer te worden controleerd.
Stabiliteitswerken cfr studie ir, huidige plannen zijn hiervoor louter indicatief

0 1 2 3 4 5

stedenbouwkundige vergunningsaanvraag bis
Fundering en riolering
durv architecten & ontwerpers
druifstraat 2
9000 Gent

BA_druif_P_N_-01

datum: 24/10/2025 schaal : 1:50