


**ZIE BIJZONDERE  
VOORWAARDE(N)**

**Wandopbouw**

- bestaand binnenspouwblad metselwerk 19cm
- voorhanggevel met isolatie 200mm
- buitenrolle
- dubbel latwerk totaal 40-50mm
- houten geschilden planchetten dikte 22mm of golfplaat 18mm
- alu kader luifel met golfplaat 18mm (gewicht ca 7,7kg/m<sup>2</sup>)

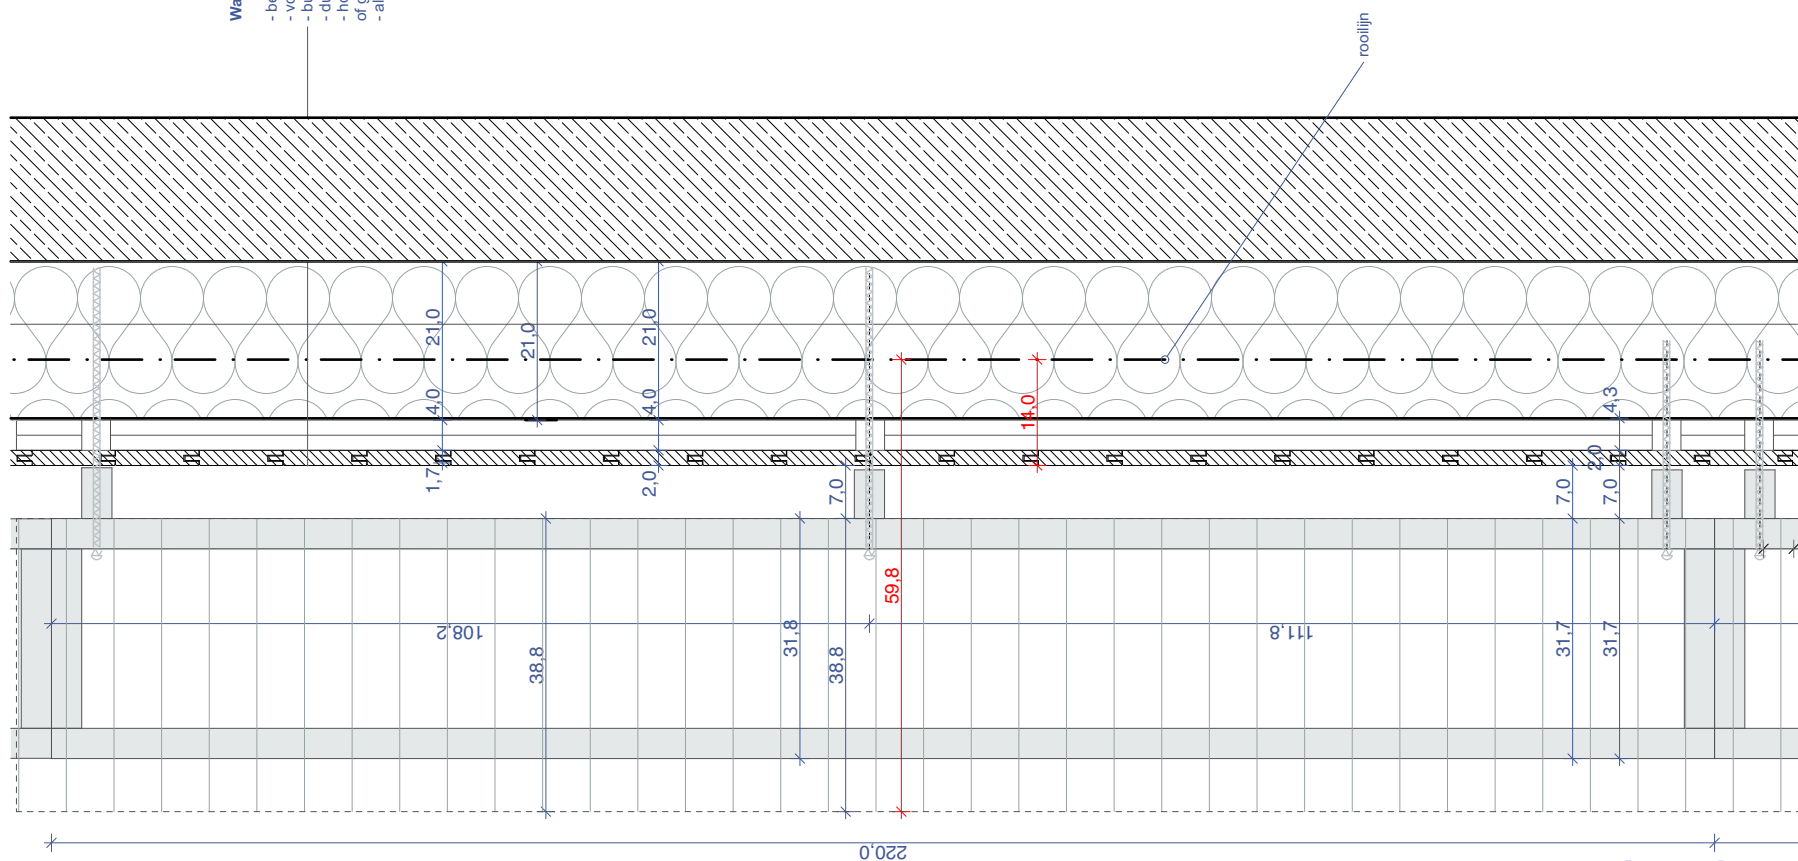

horizontale snede



**durv**

architecten & ontwerpers bv

T +32 (0)9 273 61 76 - info@durvontwerpers.be  
kantoor: Tolhuislaan 159 | B 9000 Gent  
admin.zetel: Perzikstraat 29 | B 9000 Gent  
BTW: BE 0650 804 078

**stedenbouwkundige vergunningsaanvraag bis**

**Detail, Gelijkvloers luifel**

durv architecten & ontwerpers

druifstraat 2

9000 Gent

BA\_druif\_P\_N\_00\_details

datum: 24/10/2025 schaal : 1:10,