



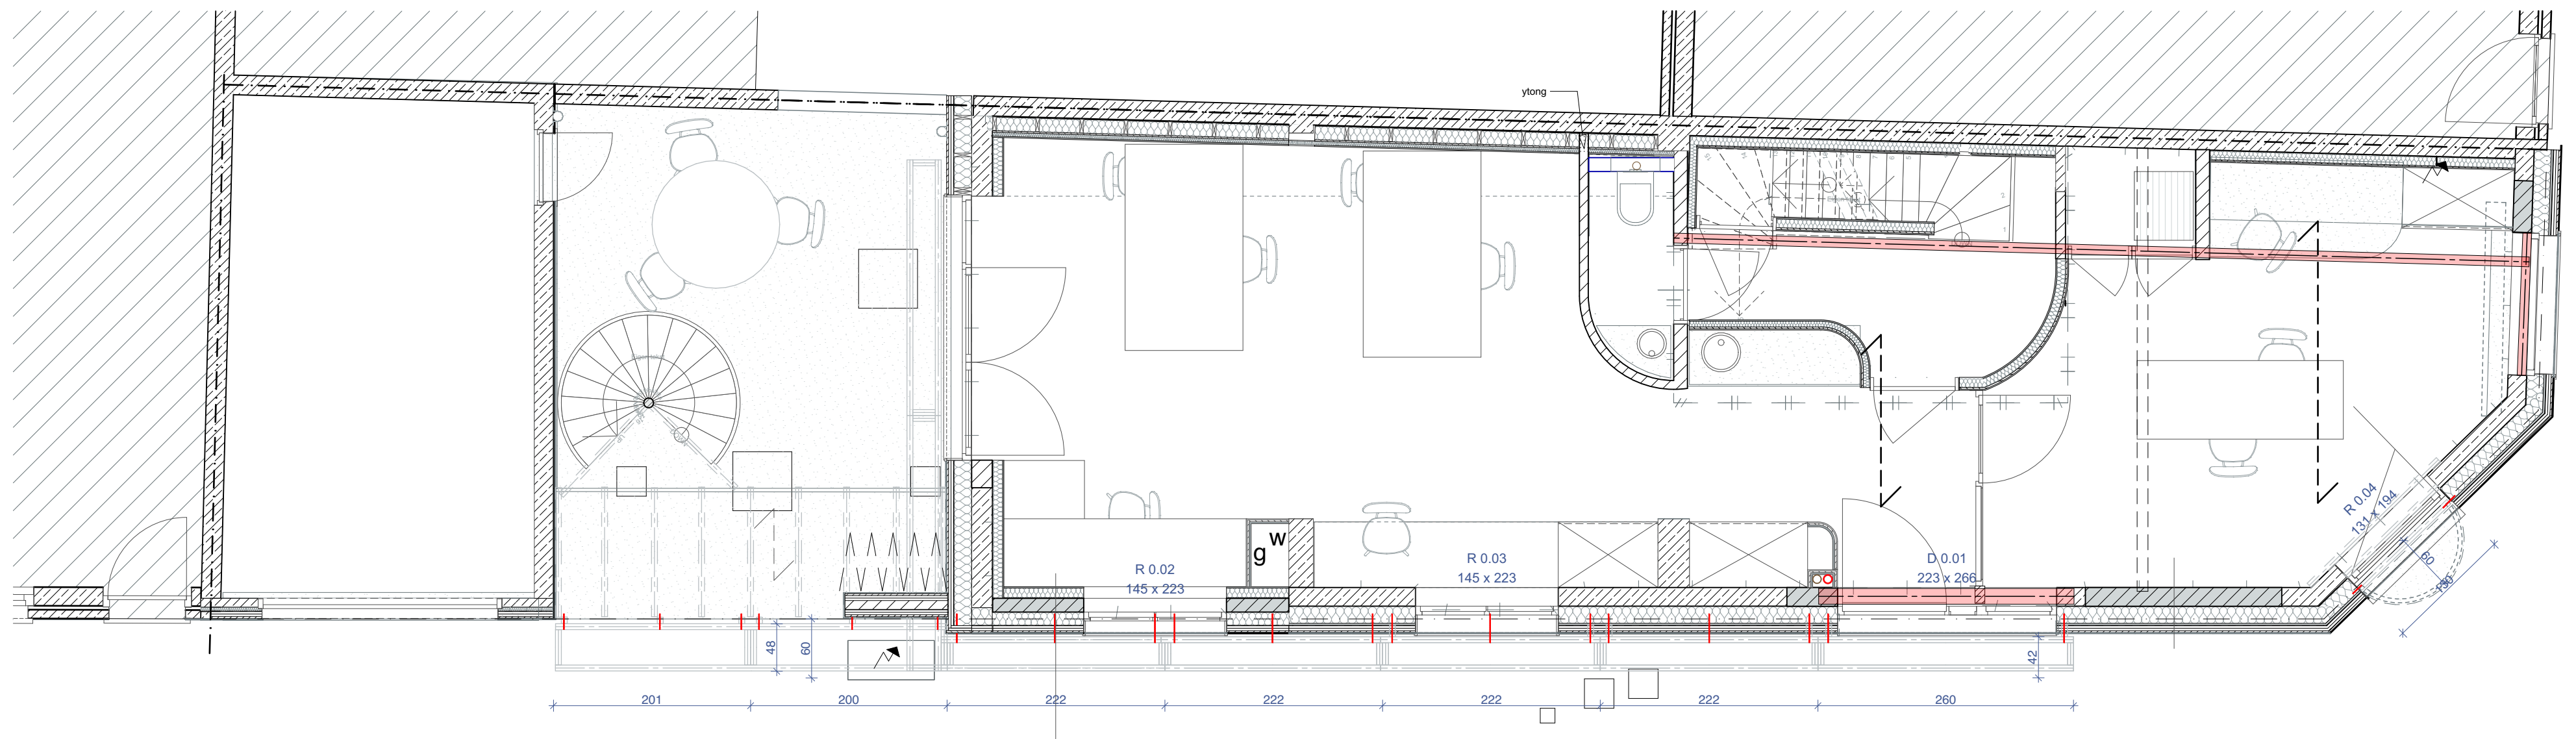

gelijkvloers

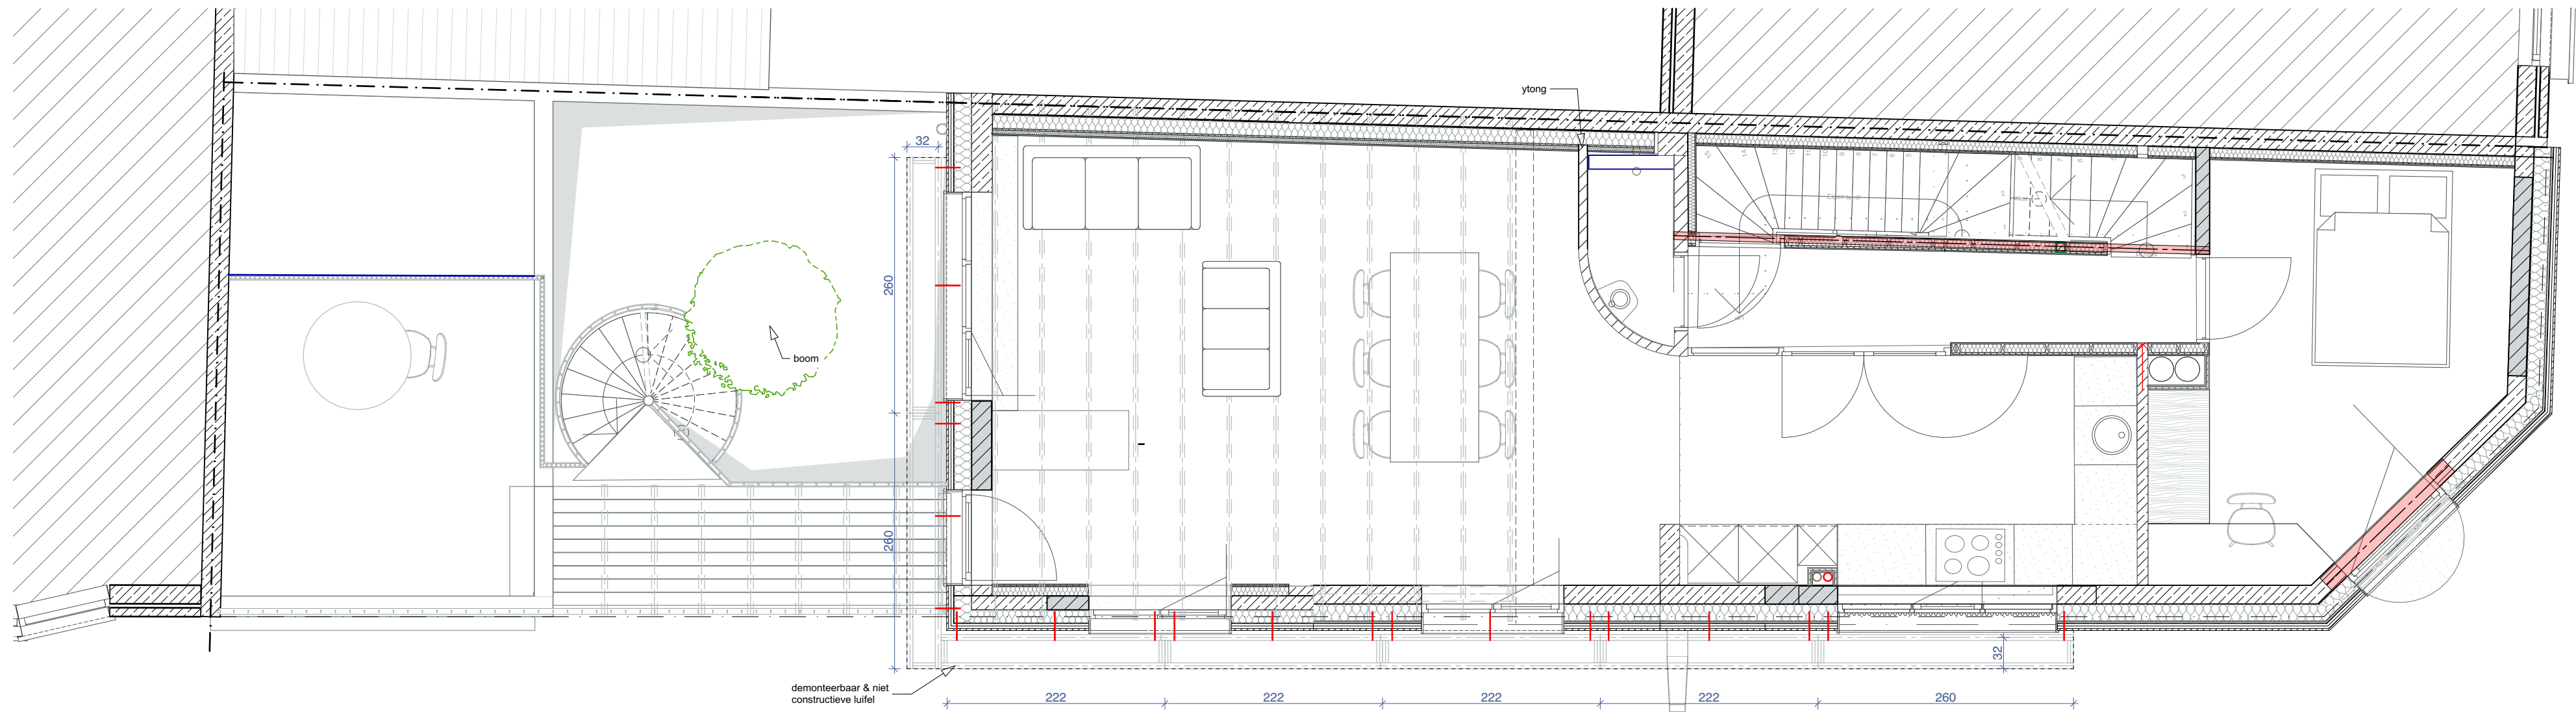

1e verdieping



stedenbouwkundige vergunningsaanvraag bis
1° verdieping luifel, Gelijkvloers luifel
 durv architecten & ontwerpers
 druifstraat 2
 9000 Gent

BA_druif_P_N_00_luifels



architecten & ontwerpers bv
T +32 (0)9 273 61 76 - info@durvontwerpers.be
kantoor: Tolhuislaan 159 | B 9000 Gent
admin.zetel: Perzikstraat 29 | B 9000 Gent
BTW: BE 0650 804 078

Alle maten zijn indicatief en dienen voor aanvang van de werken door de aannemer te worden controleerd
Stabiliteitswerken cfr studie ir, huidige plannen zijn hiervoor louter indicatief