



ZIE BIJZONDERE VOORWAARDE(N)

MATERIALEN GEVELS

1. gevel: verticale beplanking
2. gevel: geprofileerde plaat - neutrale kleur
3. plint: beton - licht grijs
4. buitenschrijnwerk: aluminium

MATERIALEN GEVELS BUUR DRUIFSTRAAT 4

1. gevel: gevelsteen bruin genuanceerd

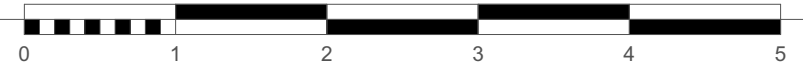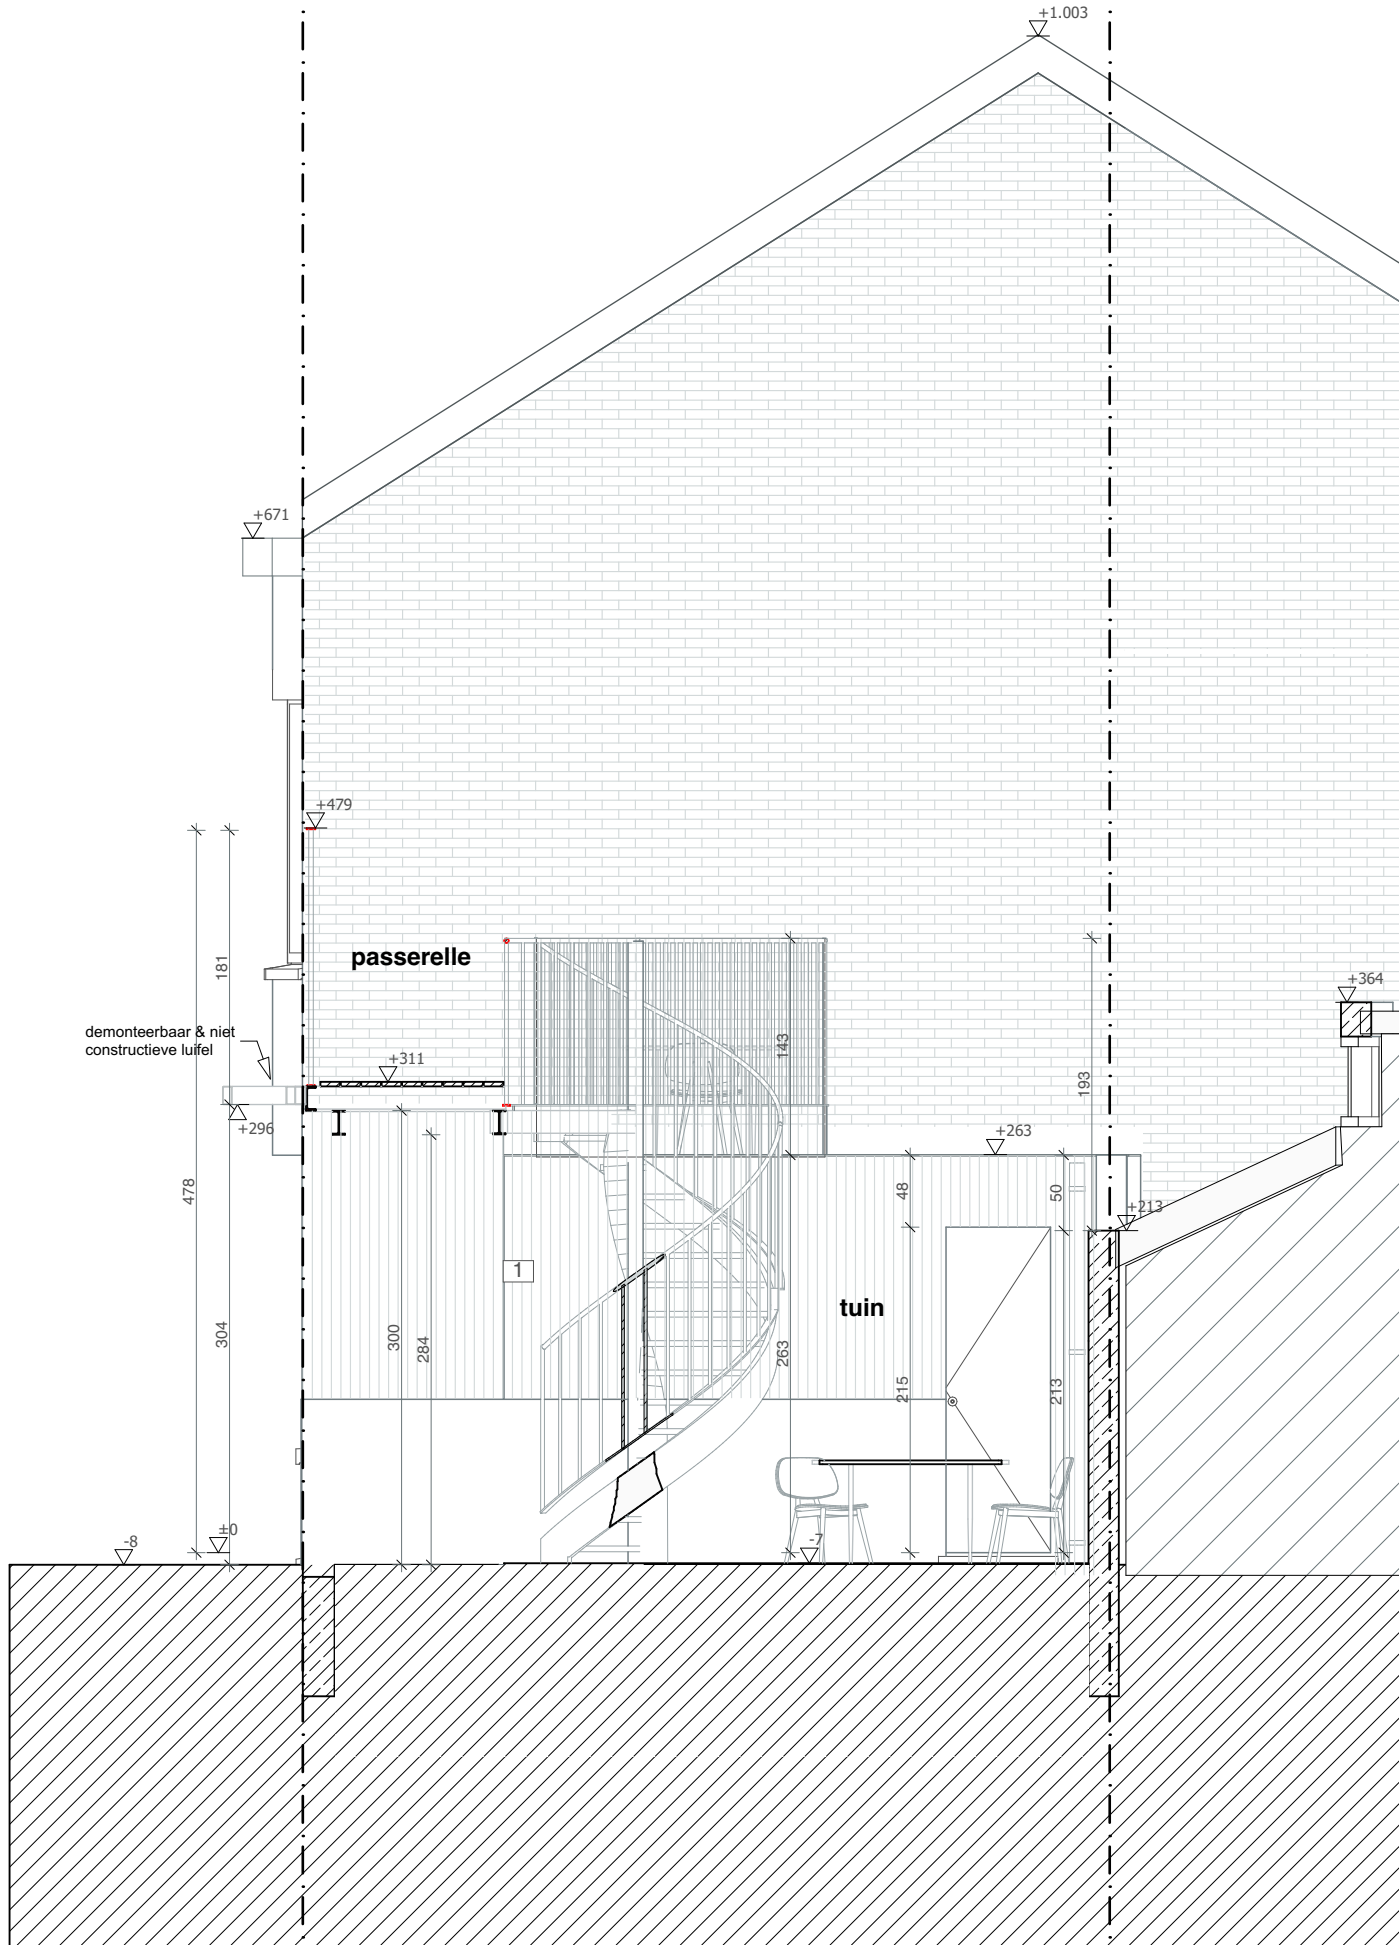

architecten & ontwerpers bv

T +32 (0)9 273 61 76 - info@durvontwerpers.be
kantoor: Tolhuislaan 159 | B 9000 Gent
admin.zetel: Perzikstraat 29 | B 9000 Gent
BTW: BE 0650 804 078

stedenbouwkundige vergunningsaanvraag bis
Doorsnede D-D

durv architecten & ontwerpers
druifstraat 2
9000 Gent

BA_druif_S_N_DD

datum: 24/10/2025 schaal : 1:50

Alle maten zijn indicatief en dienen voor aanvang van de werken door de aannemer te worden controleerd.
Stabiliteitswerken cfr studie ir, huidige plannen zijn hiervoor louter indicatief