


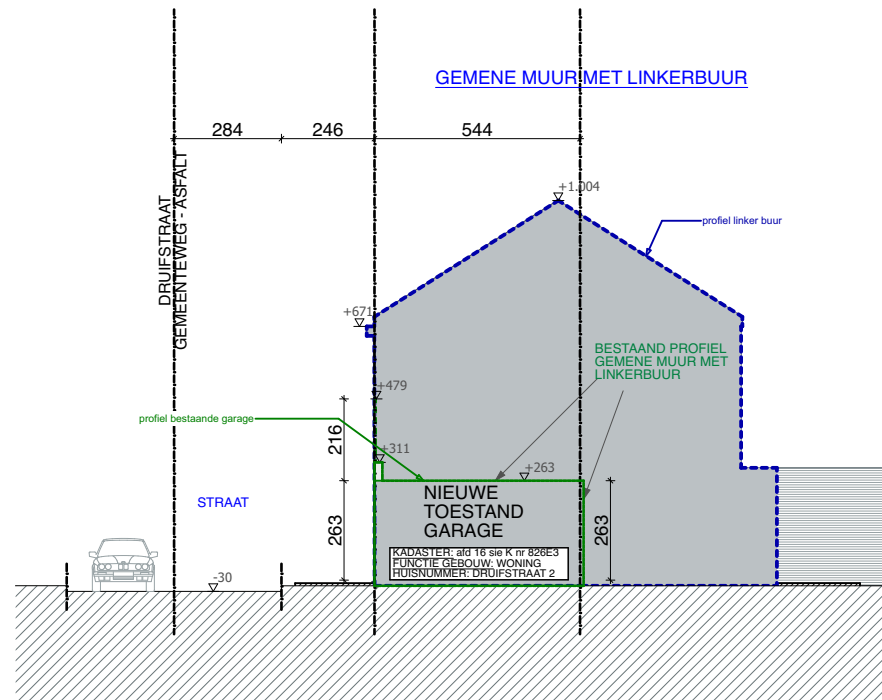

**ZIE BIJZONDERE
VOORWAARDE(N)**



architecten & ontwerpers bv

T +32 (0)9 273 61 76 - info@durvontwerpers.be
kantoor: Tolhuislaan 159 | B 9000 Gent
admin.zetel: Perzikstraat 29 | B 9000 Gent
BTW: BE 0650 804 078

Alle maten zijn indicatief en dienen voor aanvang van de werken door de aannemer te worden controleerd.
Stabiliteitswerken cfr studie ir, huidige plannen zijn hiervoor louter indicatief



stedenbouwkundige vergunningsaanvraag bis
Terreinprofiel 2

durv architecten & ontwerpers
drijfstraat 2
9000 Gent

BA_druif_T_N_02

datum: 24/10/2025 schaal : 1:200