


**FUNCTIEWIJZIGING  
(gelijkvloers)**

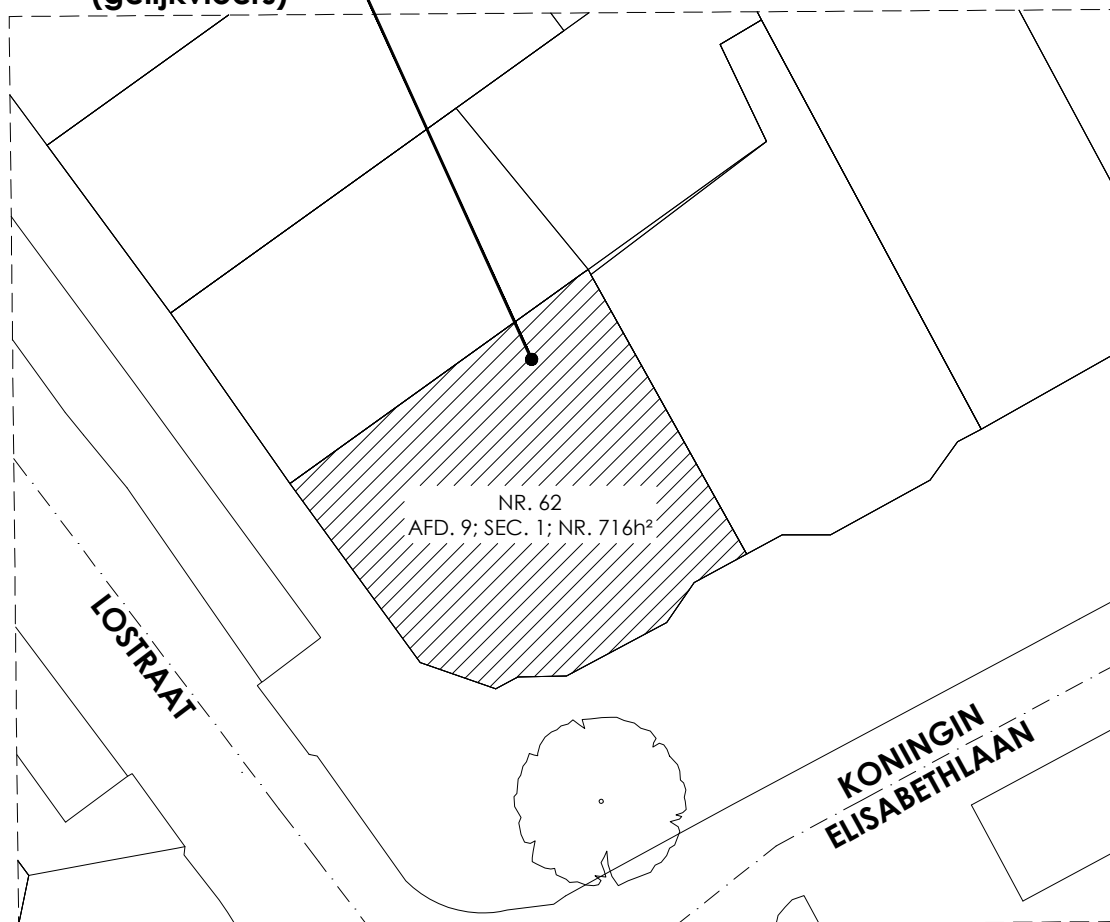

**ZIE BIJZONDERE  
VOORWAARDE(N)**



**NT**

BOUWAANVRAAG functiewijziging van  
dagwinkel naar recaruimte (pizzazaak)

**INPLANTING**



**Datum 16/09/2025**

**Dossier RB.24.06**

**SCHAAL 1:200**

**m:**

**0**

**5**

**10**

**20**