


NR. 20

LOSTRAAT




KONINGIN
ELISABETHLAAN

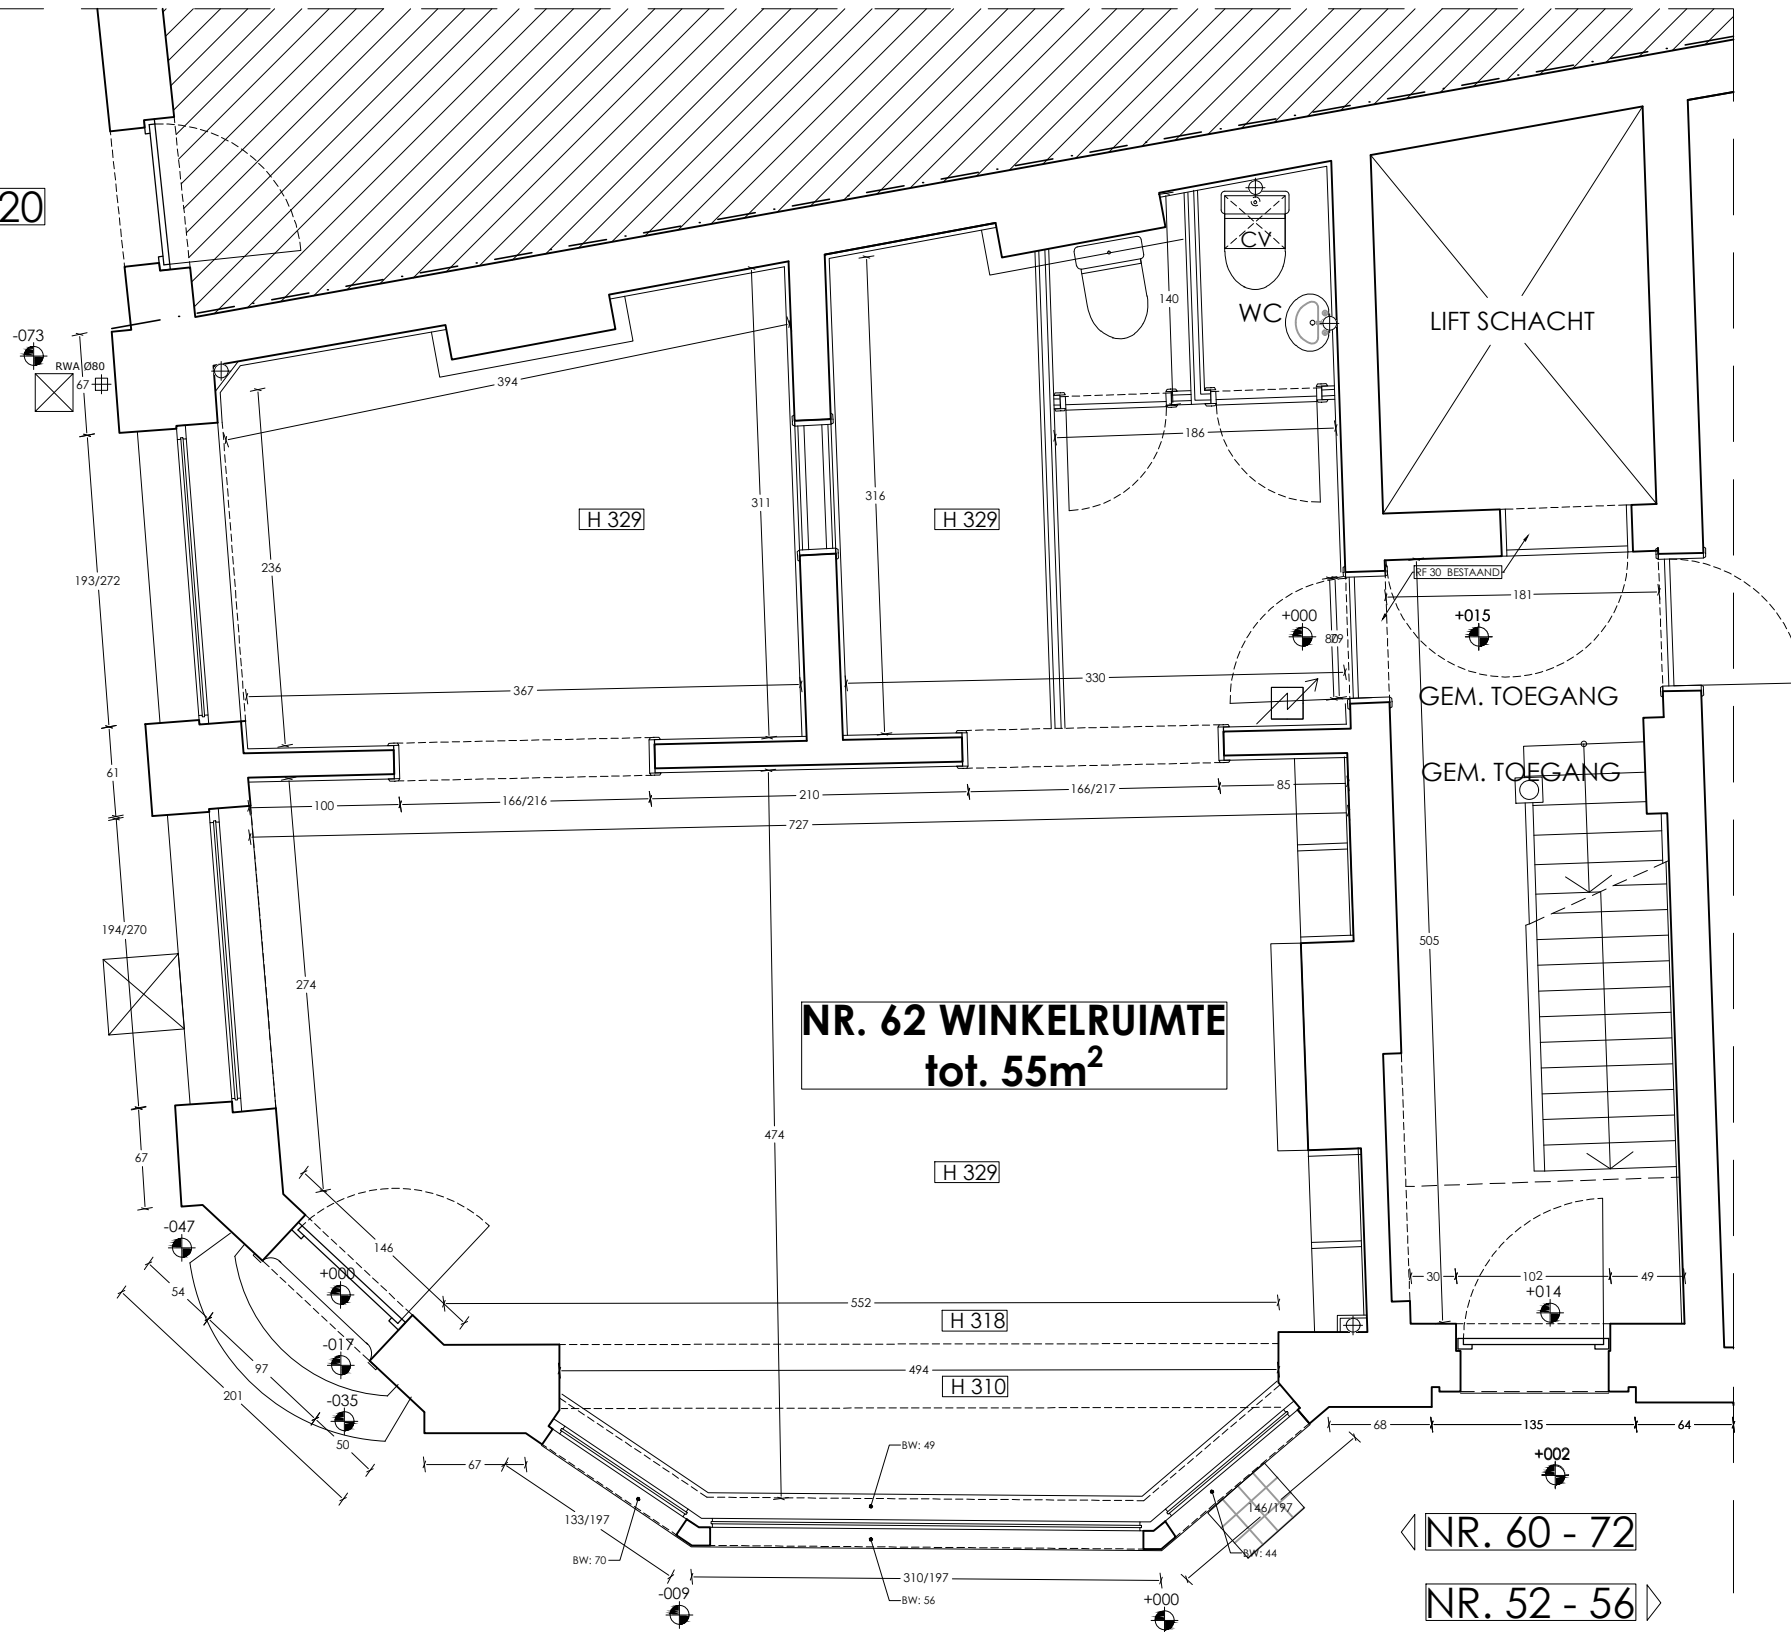

B T BOUWAANVRAAG functiewijziging van dagwinkel naar recaruimte (pizzazaak)

GELIJKVLOERS

SCHAAAL 1:50

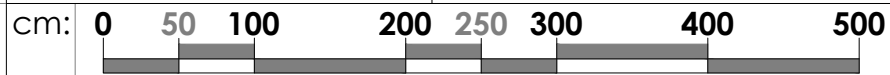

Datum 16/09/2025

Dossier RB.24.06