



ZIE BIJZONDERE
VOORWAARDE(N)

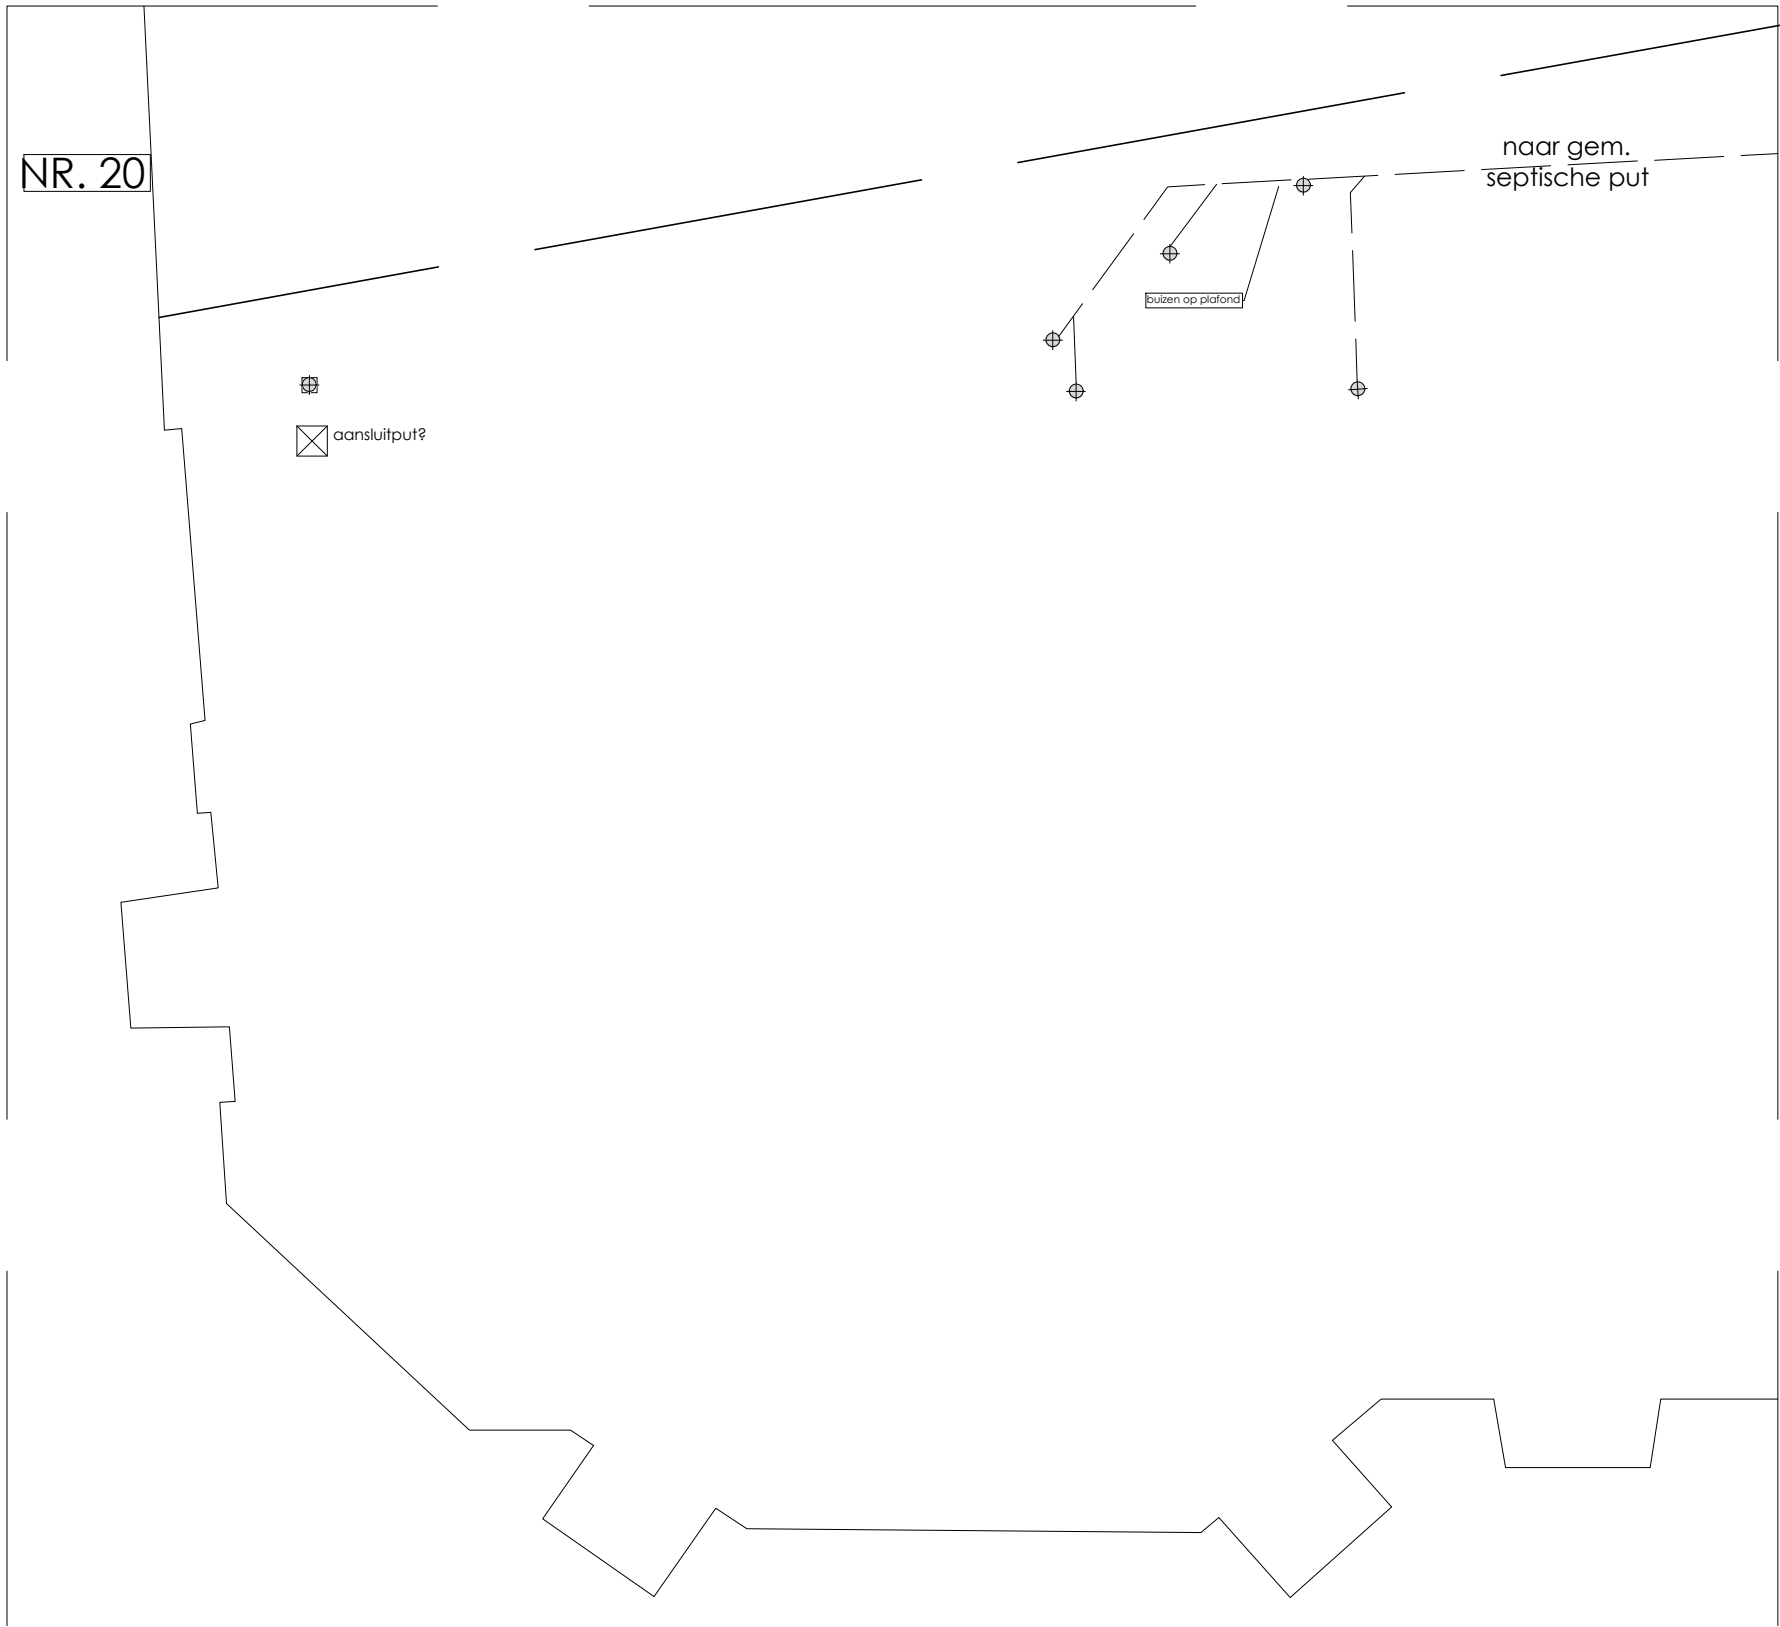

NT BOUWAANVRAAG functiewijziging van dagwinkel naar recreuimte (pizzeria)

RIOLERINGSPLAN

SCHAAL 1:50

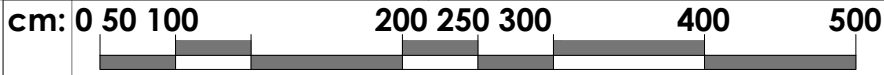

Datum 16/09/2025

Dossier RB.24.06